


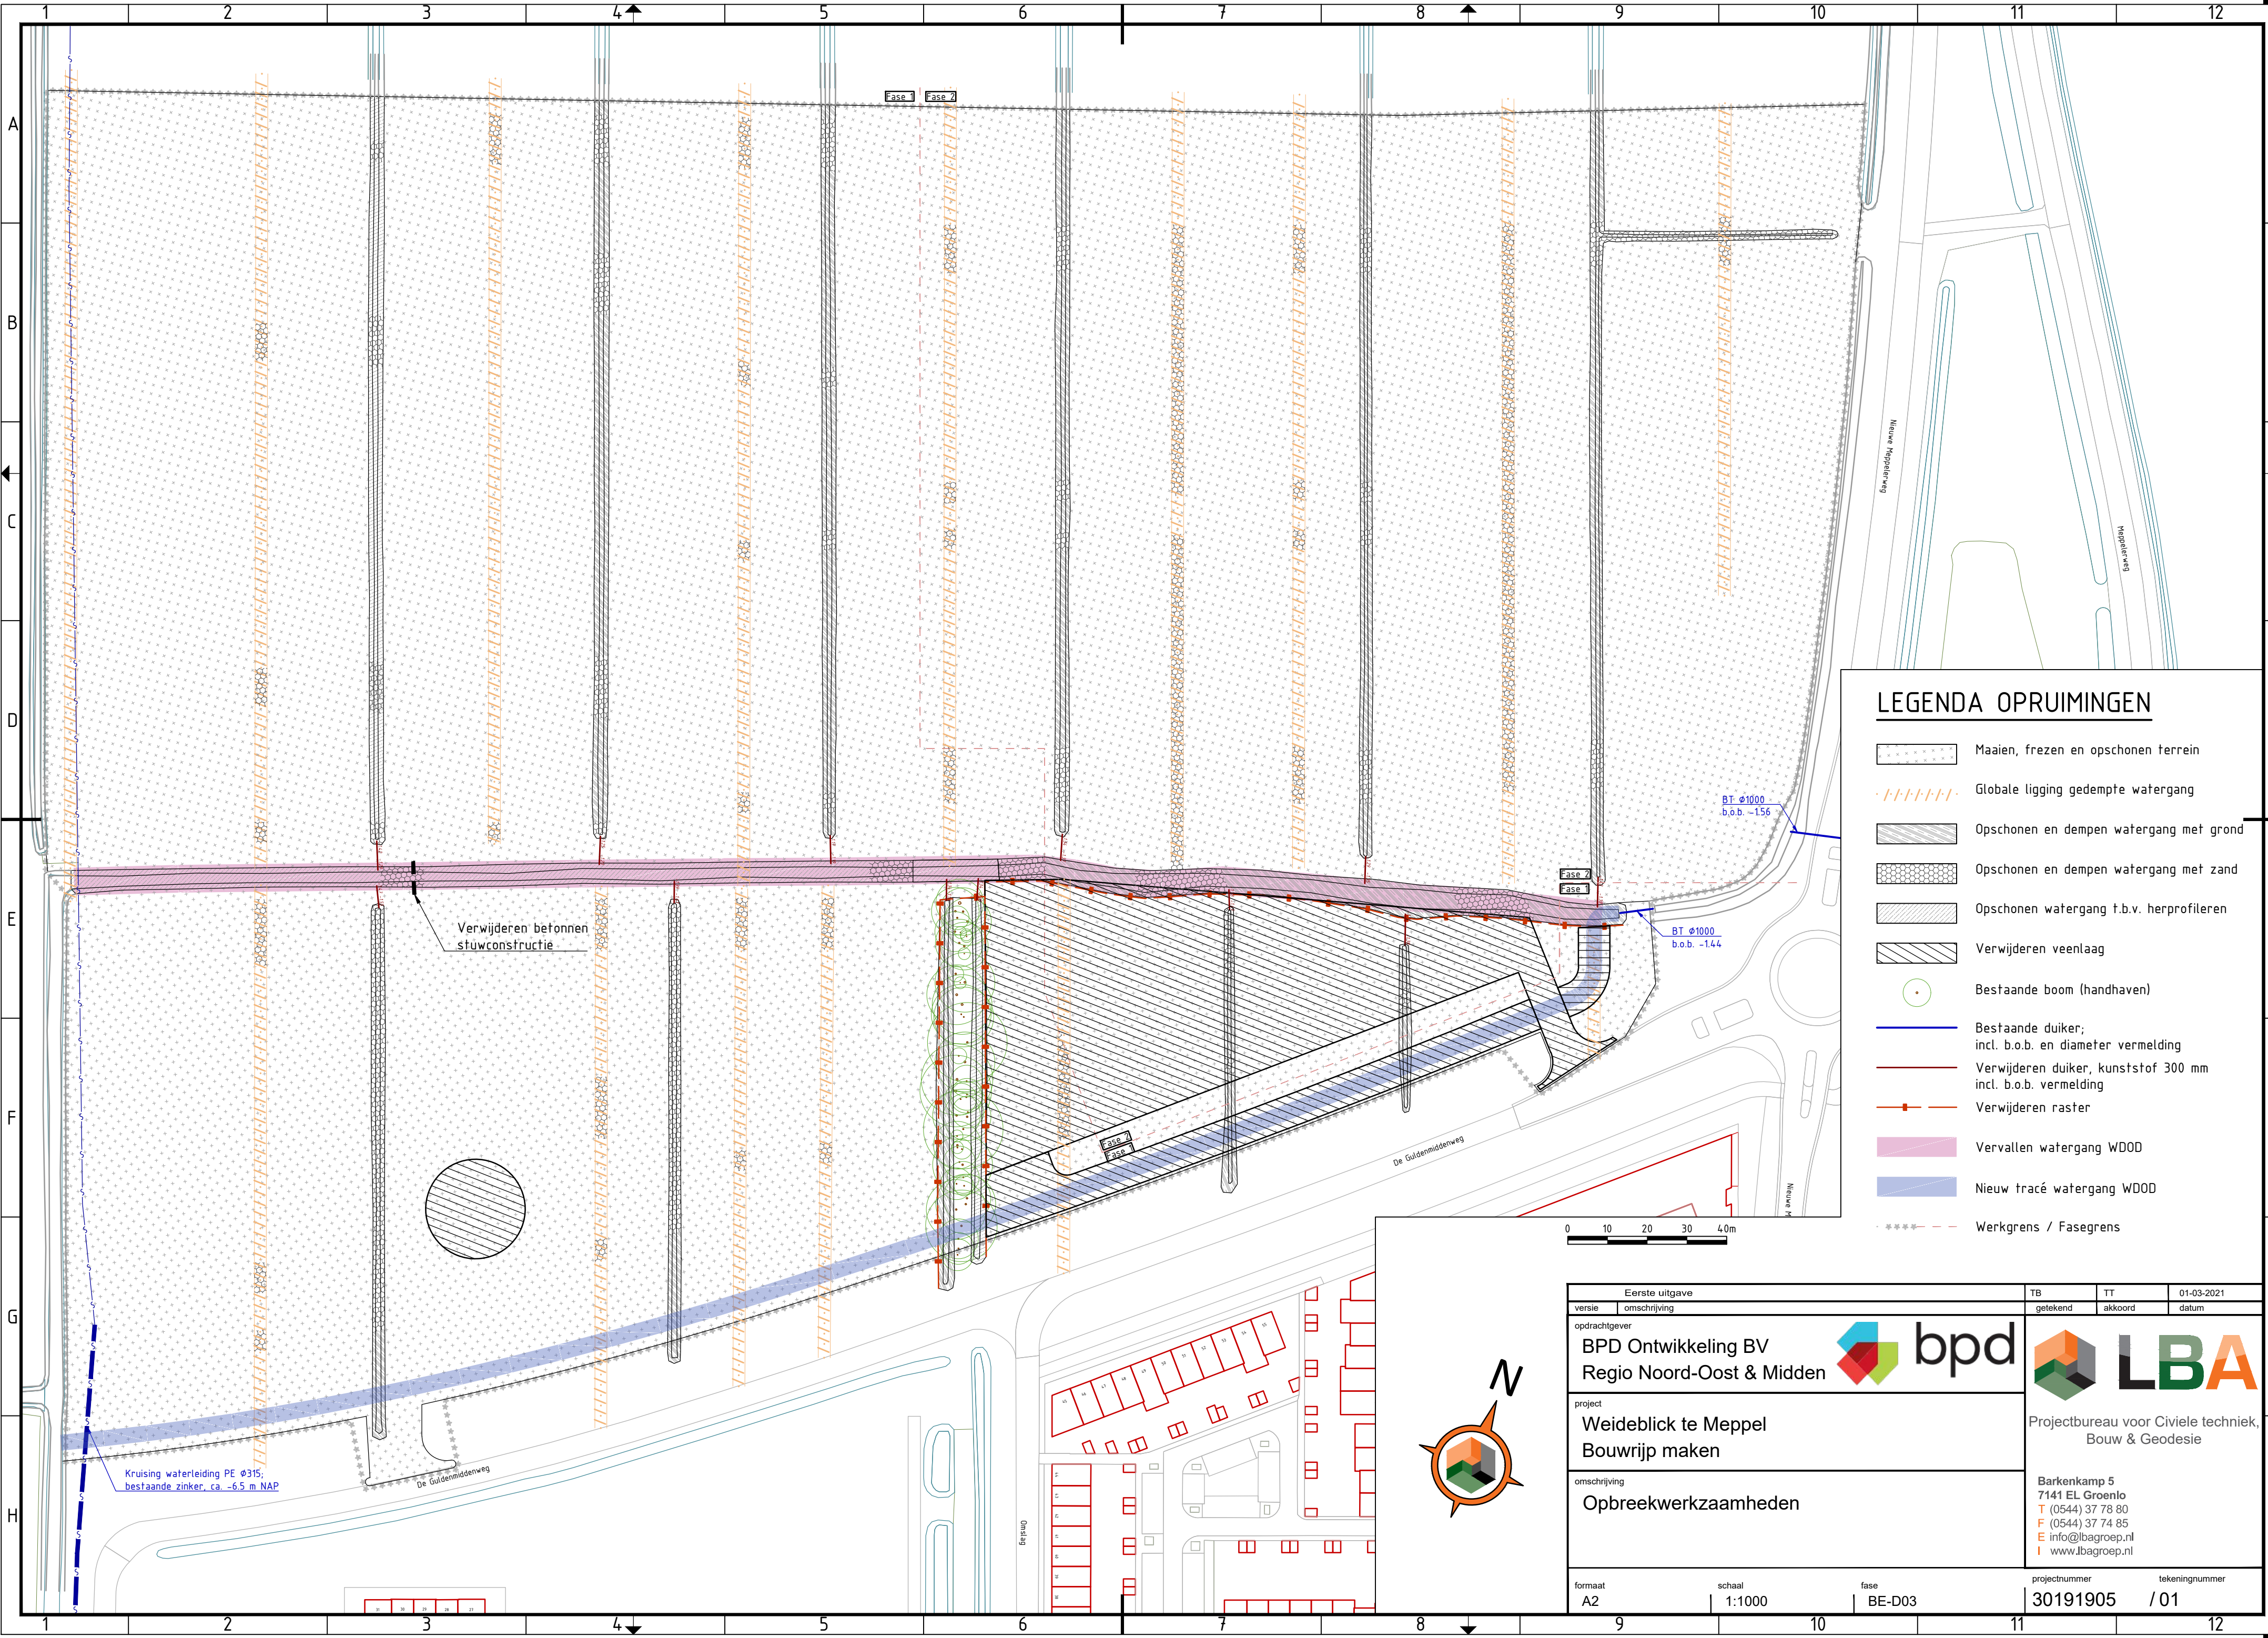

LEGENDA OPRUIMINGEN

- Maaien, frezen en opschonen terrein
- Globale ligging gedempte watergang
- Opschonen en dempen watergang met grond
- Opschonen en dempen watergang met zand
- Opschonen watergang t.b.v. herprofiëren
- Verwijderen veenlaag
- Bestaande boom (handhaven)
- Bestaande duiker; incl. b.o.b. en diameter vermelding
- Verwijderen duiker, kunststof 300 mm incl. b.o.b. vermelding
- Verwijderen raster
- Vervallen watergang WDO
- Nieuw tracé watergang WDO
- Werkgrens / Fasegrens

Eerste uitgave		TB	TT	01-03-2021
versie	omschrijving	getekend	akkoord	datum
opdrachtgever		bpd LBA Projectbureau voor Civiele techniek, Bouw & Geodesie Barkenkamp 5 7141 EL Groenlo T (0544) 37 78 80 F (0544) 37 74 85 E info@lbagroep.nl I www.lbagroep.nl		
project				
omschrijving				
BPD Ontwikkeling BV Regio Noord-Oost & Midden				
Weideblik te Meppel Bouwrijp maken				
Opbrekwerkzaamheden				
formaat	schaal	fase	projectnummer	tekeningnummer
A2	1:1000	BE-D03	30191905	/ 01