



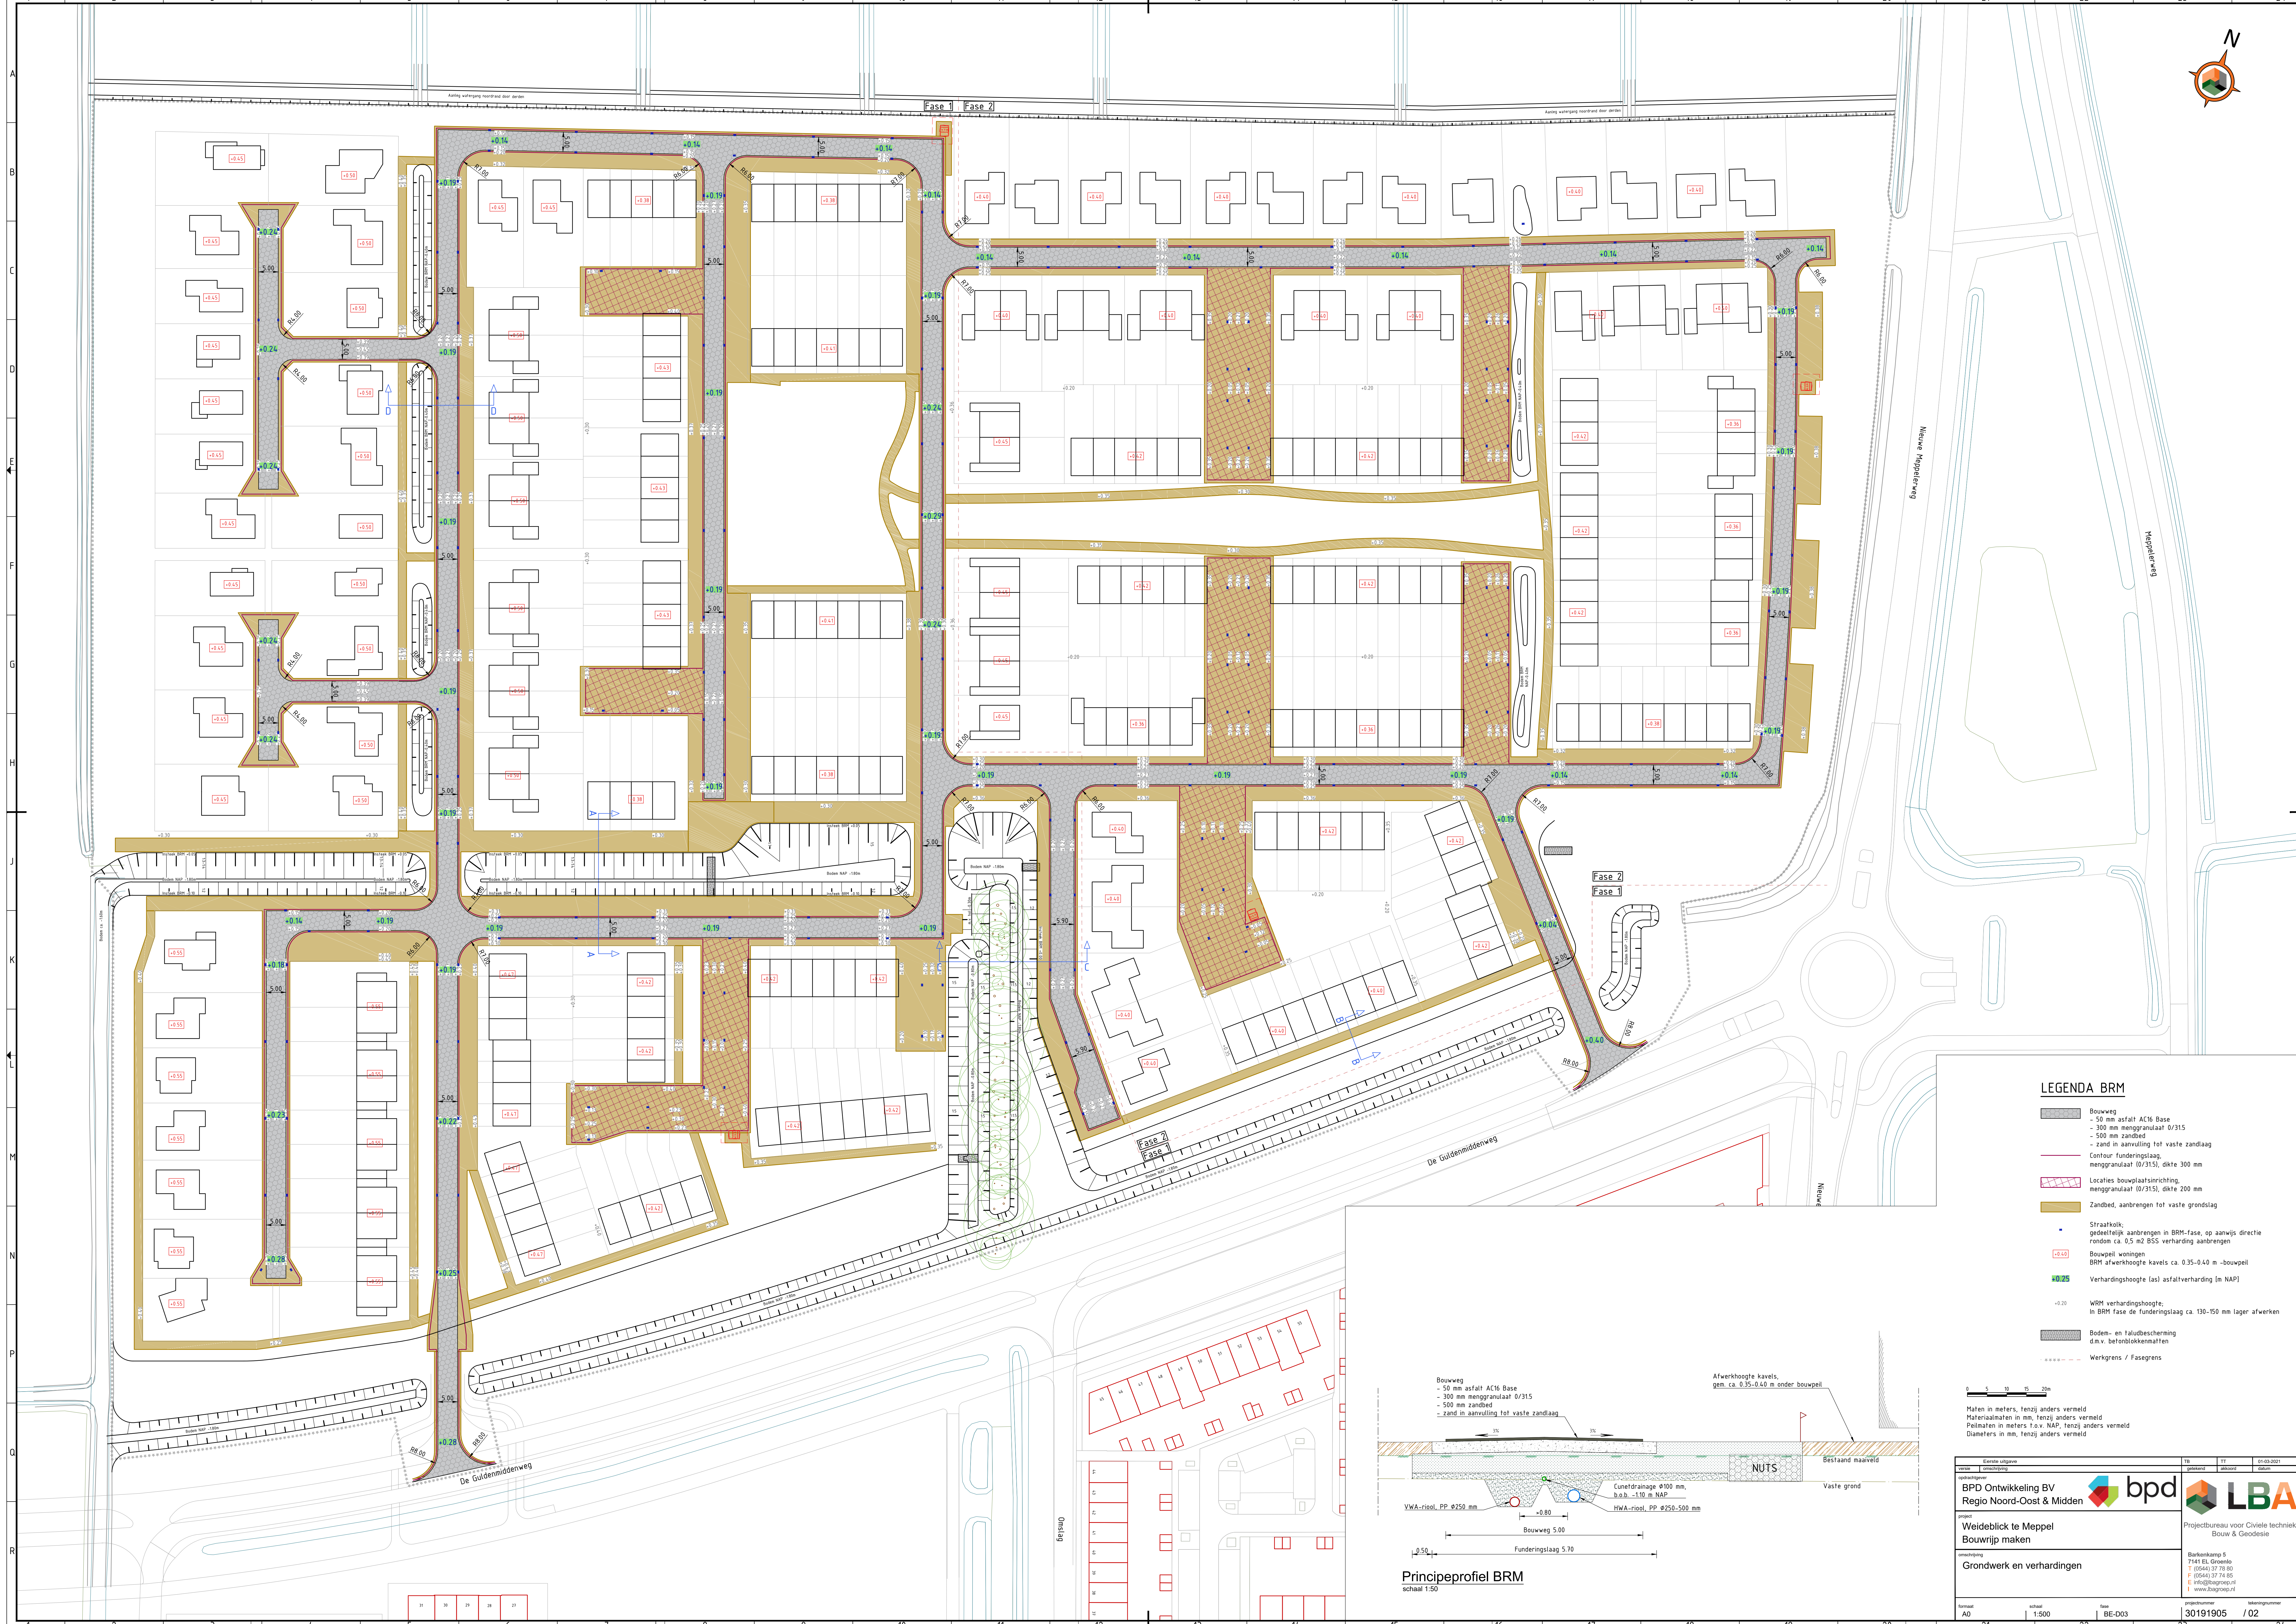


LEGENDA BRM

- Bouweg
 - 50 mm asfalt AC16 Base
 - 300 mm menggranulaat 0/315
 - 500 mm zandbed
 - zand in aanvulling tot vaste zandlaag
- Contour funderingslaag, menggranulaat 0/315, dikte 300 mm
- Locaties bouwplaatsinrichting, menggranulaat 0/315, dikte 200 mm
- Zandbed, aanbrengen tot vaste grondslag
- Straatkolk; gedeeltelijk aanbrengen in BRM-fase, op aanwys directie rondom ca. 0,5 m² BSS verharding aanbrengen
- Bouwpel woningen
 - BRM afwerkhoogte kavel ca. 0.35-0.40 m -bouwpeil
- Verhardingshoogte (as) asfaltverharding (m NAP)
 - +0.25
- WPH verhardingshoogte; in BRM fase de funderingslaag ca. 130-150 mm lager afwerken
 - +0.20
- Boden- en falutbescherming d.m.v. betonblokkenmatten
- Werkgrens / Fasegrens

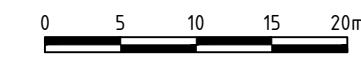

Maten in meters, tenzij anders vermeld
Materiaalmaten in mm, tenzij anders vermeld
Reinmaten in meters t.o.v. NAP, tenzij anders vermeld
Diameters in mm, tenzij anders vermeld

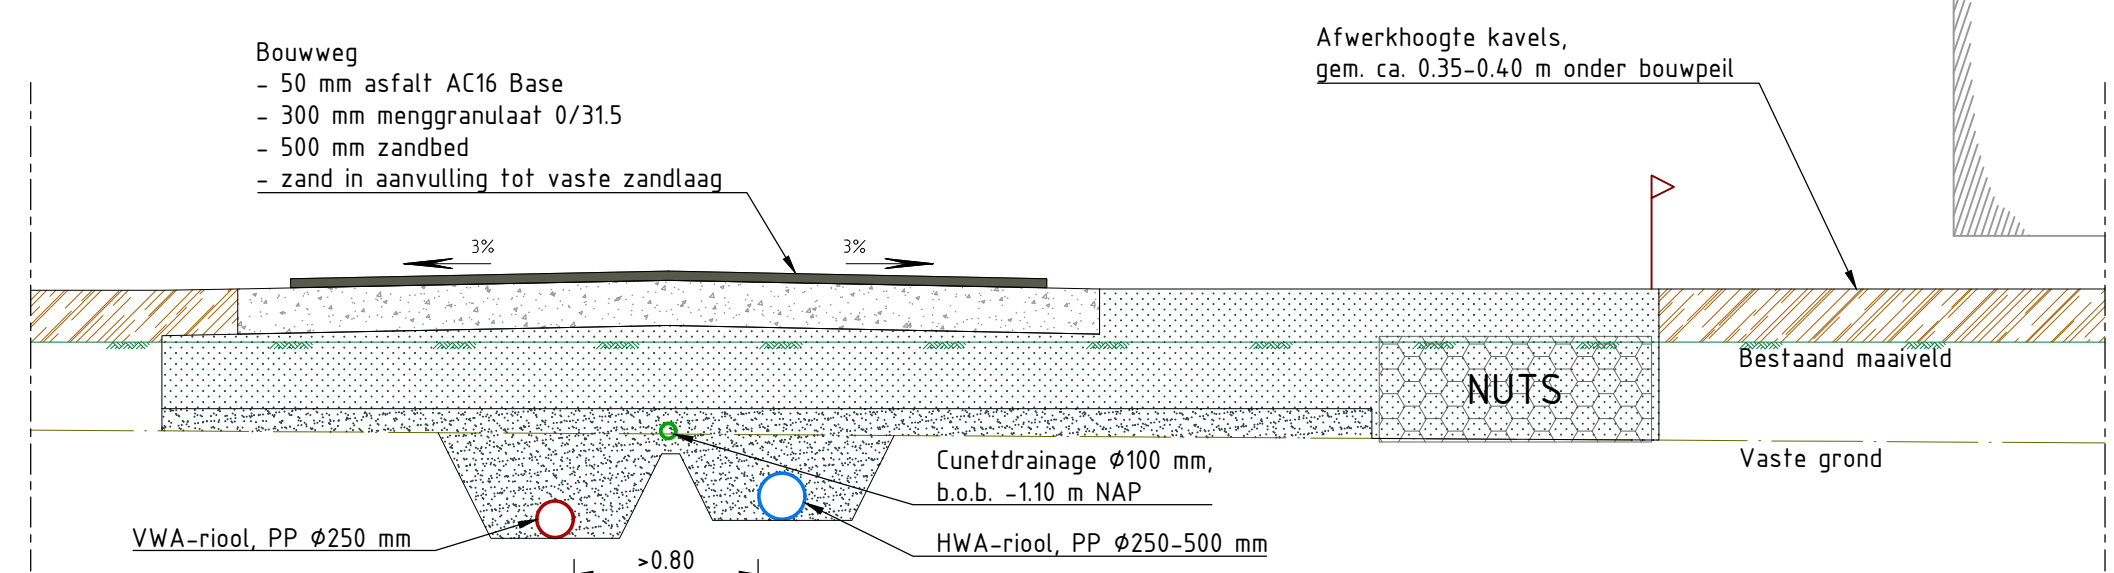

Principeprofiel BRM

schaal 1:50

Eerste uitgave		18	19	20
Verandering		getuigd	afgekeurd	datum
BPD Ontwikkeling BV Regio Noord-Oost & Midden				
Weideblik te Meppel Bouwrijp maken				
Grondwerk en verhardingen				
Balkenweg 5 7141 EL Grootelo T +31(0)44 137 74 85 F +31(0)44 137 74 86 E info@bpdgroep.nl W www.bpdgroep.nl		Projectbureau voor Civiele techniek, Bouw & Geodesie		
formaat A0		schaal 1:500		best. BE-003
projectnummer 30191905		tekeningnummer / 02		