

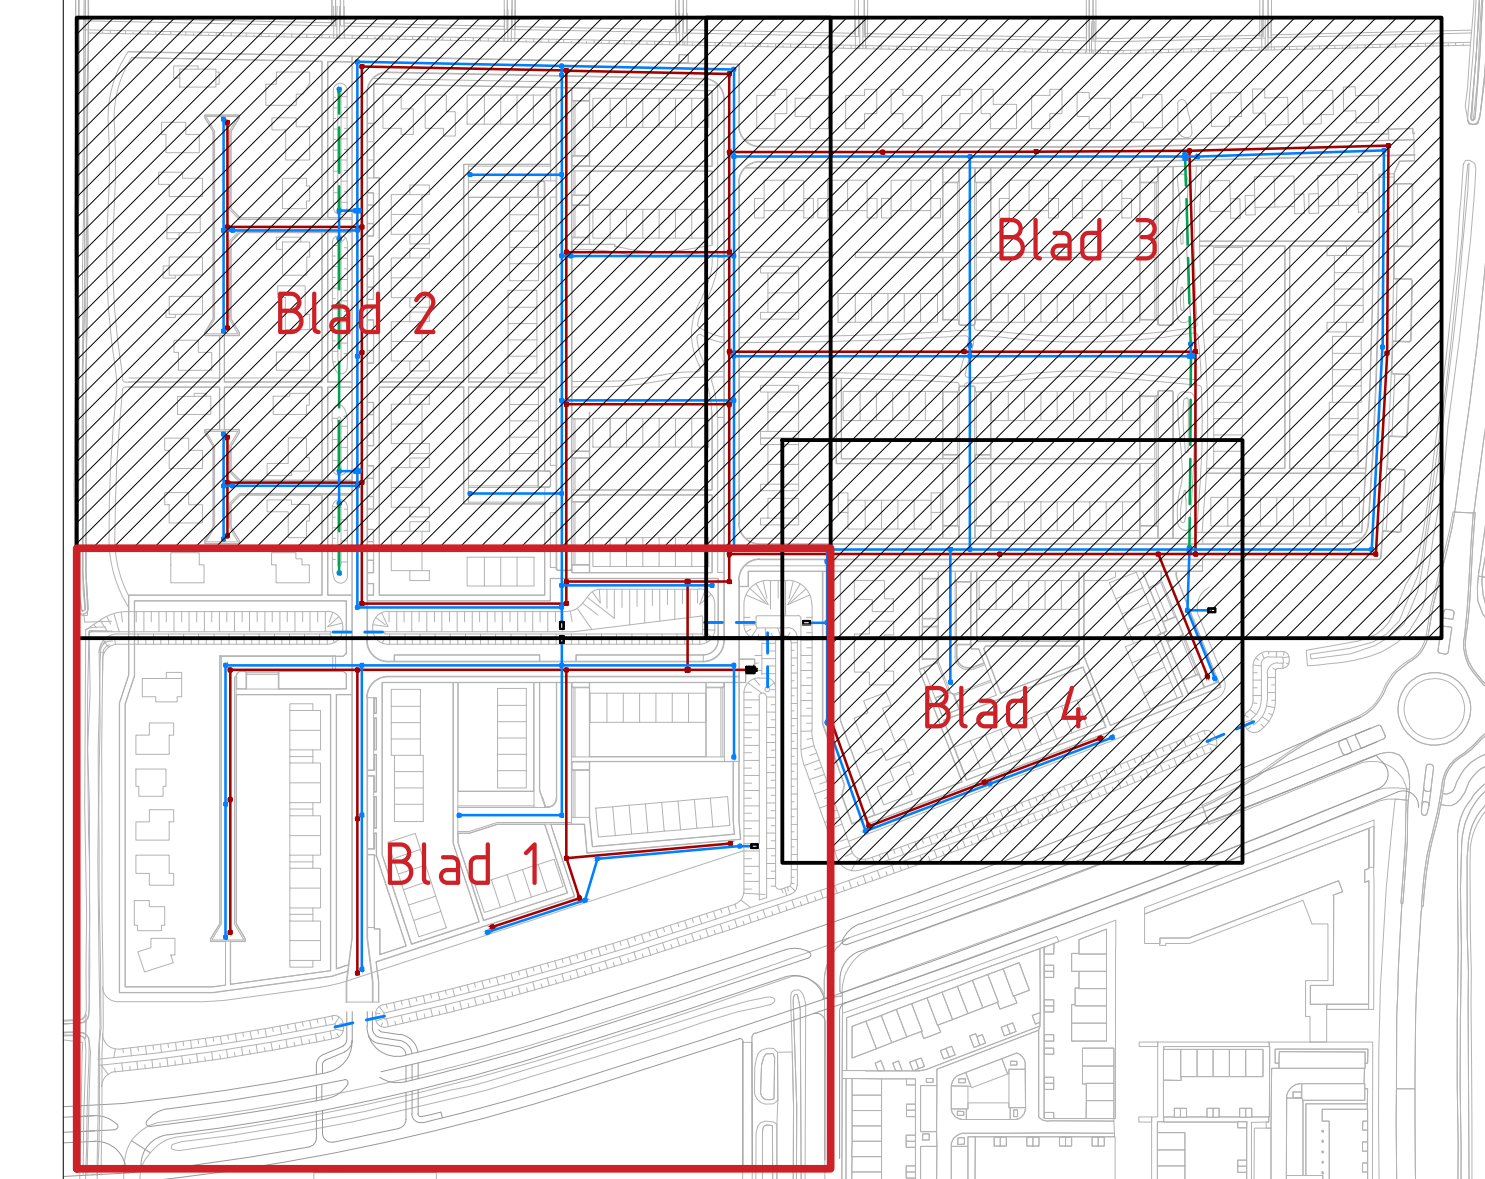


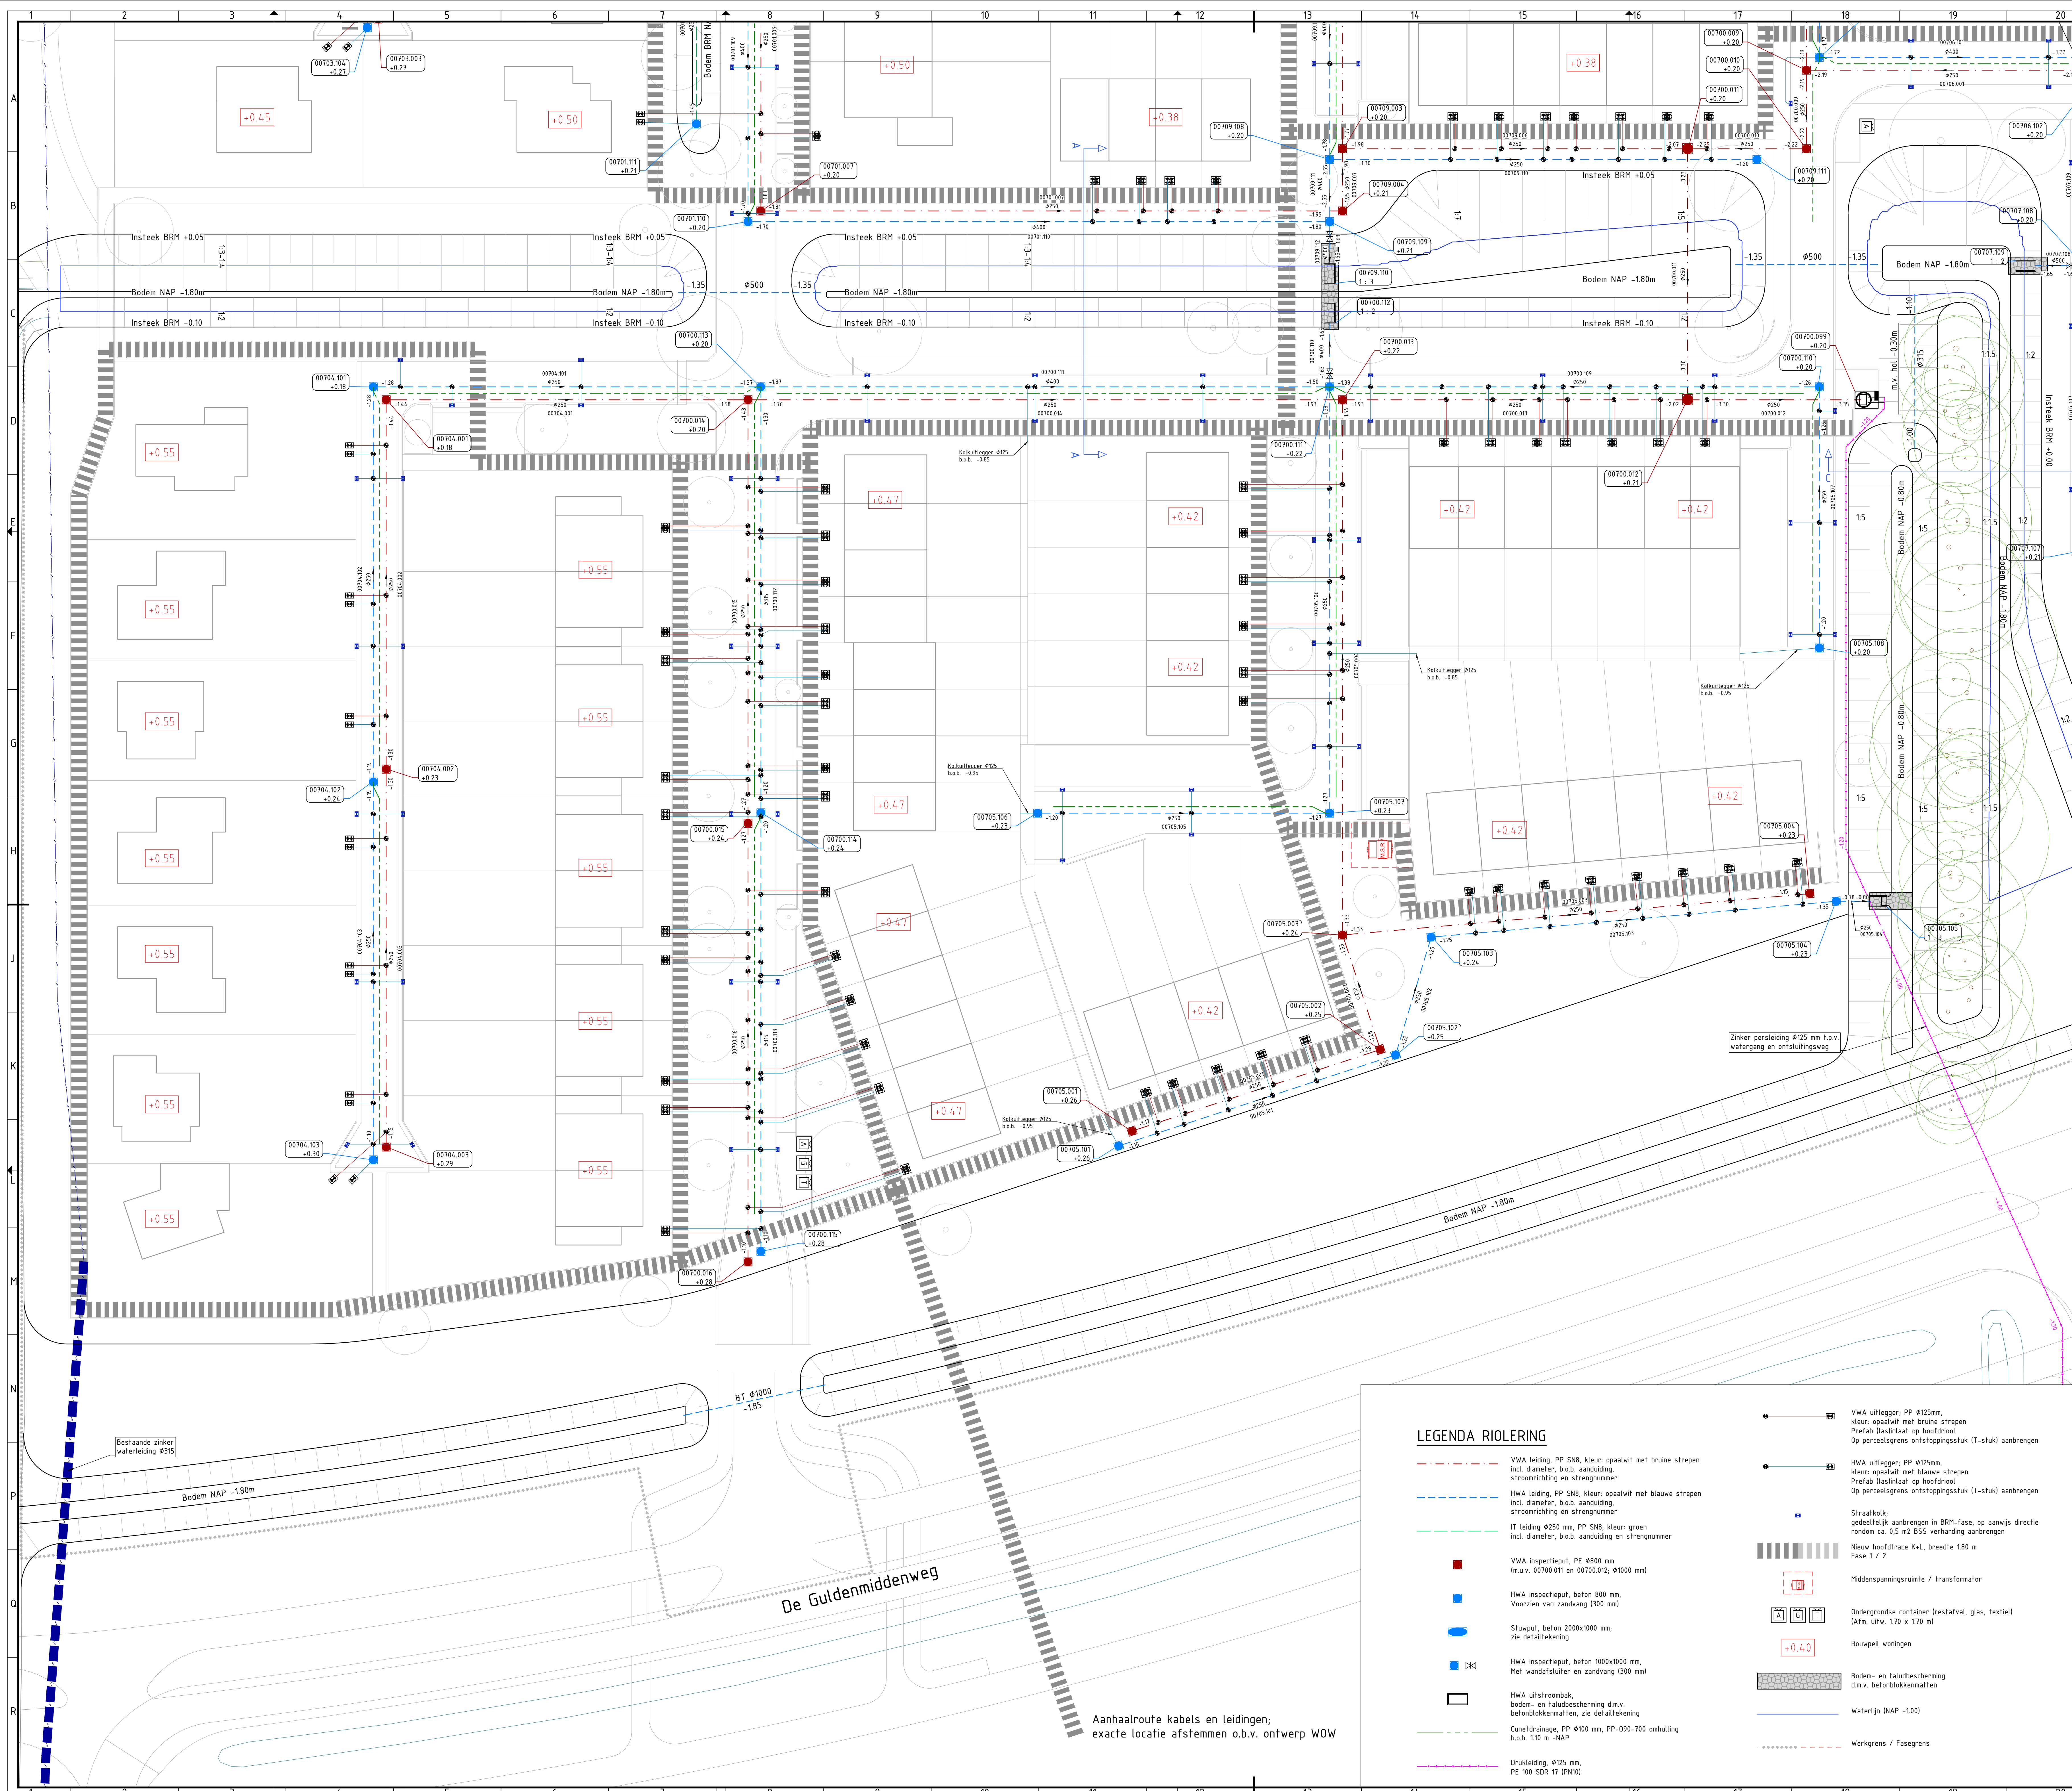


Situatie Weideblick

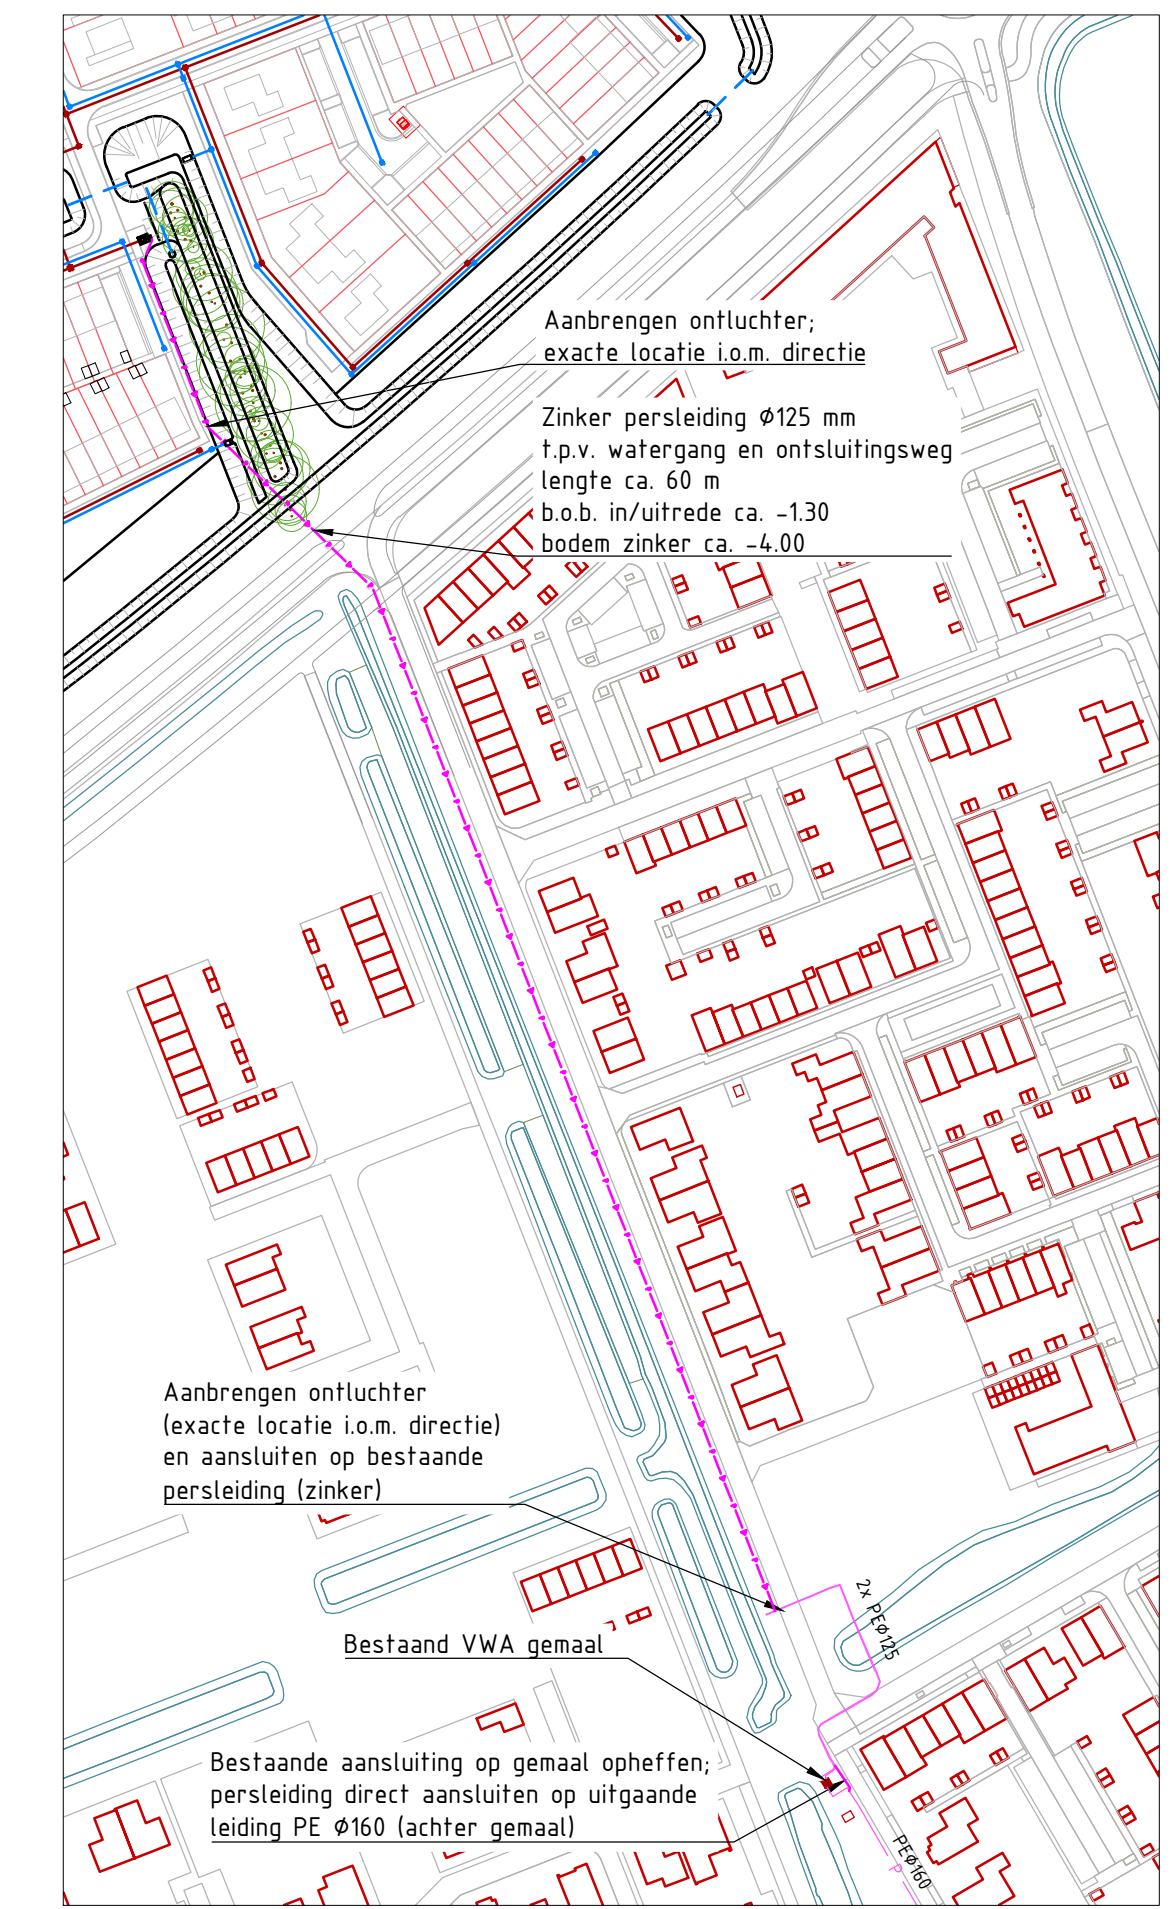

Situering persleiding
Schaal 1:2000

LEGENDA RIOLERING

- VWA leiding, PP S8, kleur: opaalwit met bruine strepen incl. diameter, b.o.b. aanduiding, stroomrichting en strengnummer
- HWA leiding, PP S8, kleur: opaalwit met blauwe strepen incl. diameter, b.o.b. aanduiding, stroomrichting en strengnummer
- IT leiding Ø250 mm, PP S8, kleur: groen incl. diameter, b.o.b. aanduiding en strengnummer
- VWA inspectieput, PE Ø800 mm (n.v.v. 00700.011 en 00700.012; Ø1000 mm)
- HWA inspectieput, beton 800 mm, Voorzien van zandvang (300 mm)
- Stuwput, beton 2000x1000 mm, zie detailtekening
- HWA uitstroombak, bodem- en taludbescherming d.m.v. betonblokkenmaten, zie detailtekening
- Cunetdrainage, PP Ø100 mm, PP-090-700 omhulling b.o.b. 110 m -NAP
- Drukleiding, Ø125 mm, PE 100 SDR 17 (PN10)
- VWA uitloper, PP Ø125mm, kleur: opaalwit met bruine strepen Prefab (laslasmantel op hoofdriool) Op perceelsgrens ontsoppingsstuk (T-stuk) aanbrengen
- HWA uitloper, PP Ø125mm, kleur: opaalwit met blauwe strepen Prefab (laslasmantel op hoofdriool) Op perceelsgrens ontsoppingsstuk (T-stuk) aanbrengen
- Straatkolk, gedeeltelijk aanbrengen in BRM-fase, op aanrijp directie ronden ca. 0,5 m2 BSS verharding aanbrengen
- Nieuw hoofdtrace K-L, breedte 180 m Fase 1 / 2
- Middenspanningsruimte / transformator
- Ondergrondse container (restafval, glas, textiel) (Af-m. uitw. 1,70 x 1,70 m)
- Bouwpel woningen
- Bodem- en taludbescherming d.m.v. betonblokkenmaten
- Waterlijn (INAP -100)
- Werkgrens / Fasegrens

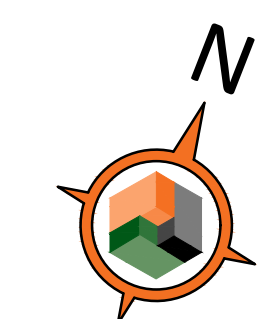

0 2,5 5 7,5 10m

Maten in meters, tenzij anders vermeld
Materiaalmaten in mm, tenzij anders vermeld
Peilmaten in meters t.o.v. NAP, tenzij anders vermeld
Diameters in mm, tenzij anders vermeld

Directe afgeleverd		18	19	20
BPD Ontwikkeling BV Regio Noord-Oost & Midden		getekend	afgekeurd	datum
Weideblick te Meppel Bouwwerk maken		Projectbureau voor Civiele techniek, Bouw & Geodesie		
Balkenham 5 7141 EL Groningen T (0544) 37 78 80 F (0544) 37 78 85 info@bagnep.nl www.bagnep.nl		Projectnummer 30191905 / 03		
formaat A0	schaal 1:250	best. BE-003	Metingen 01-03-2021	