

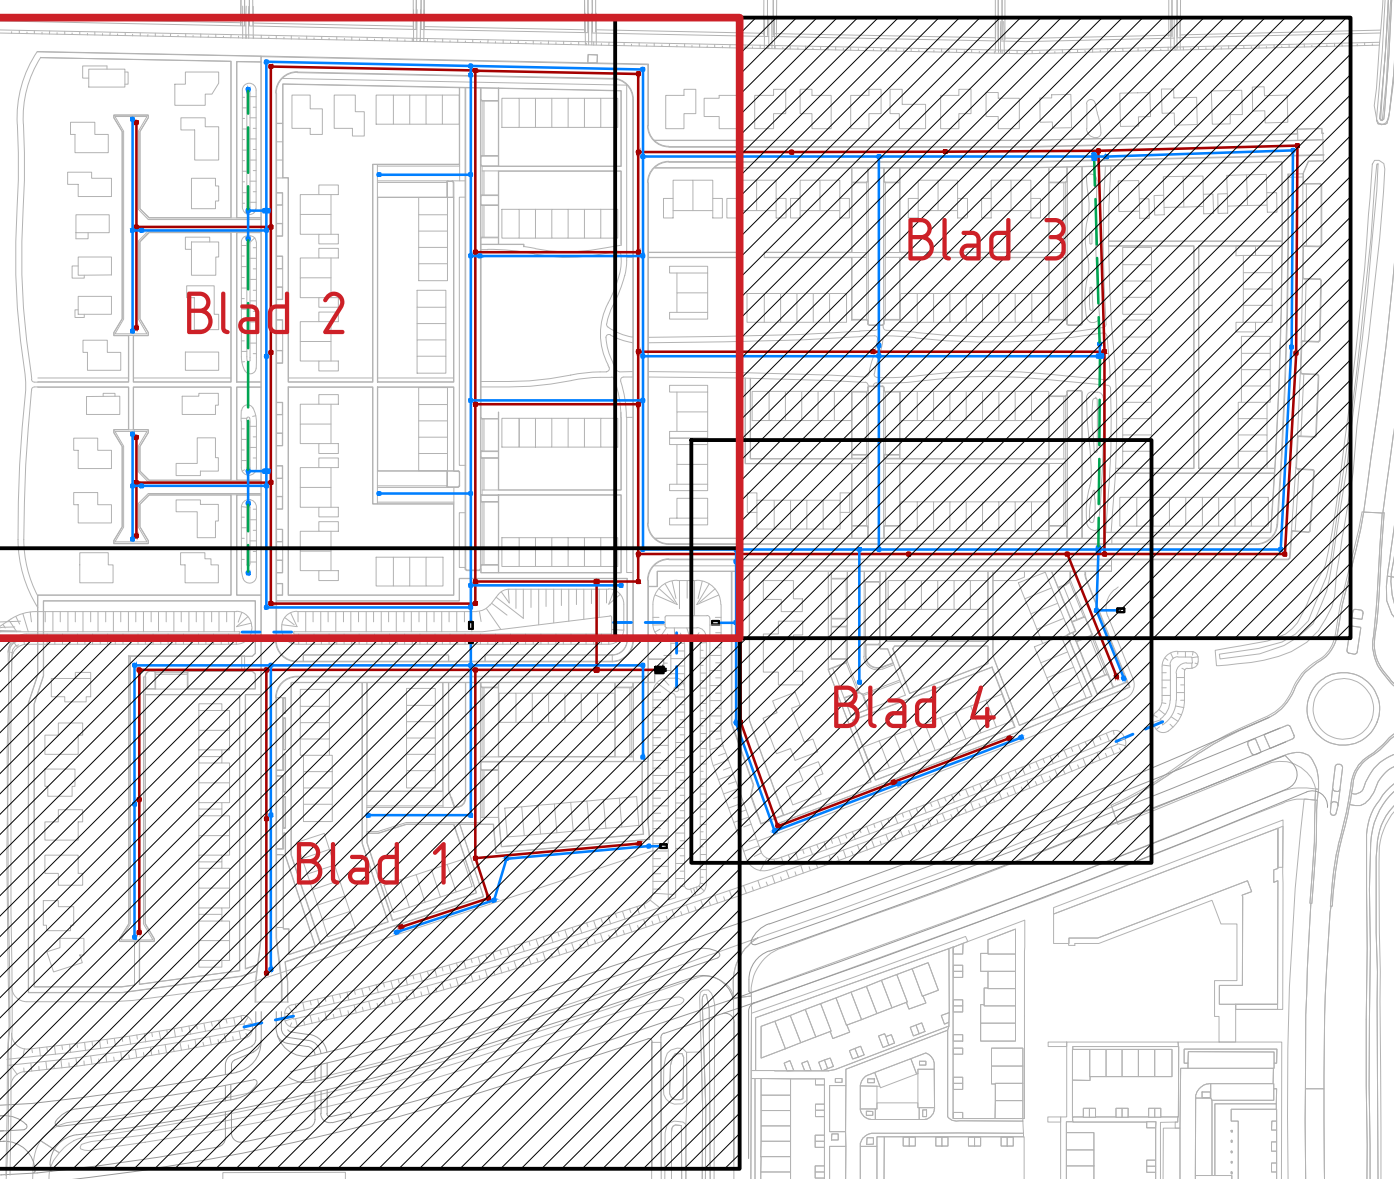


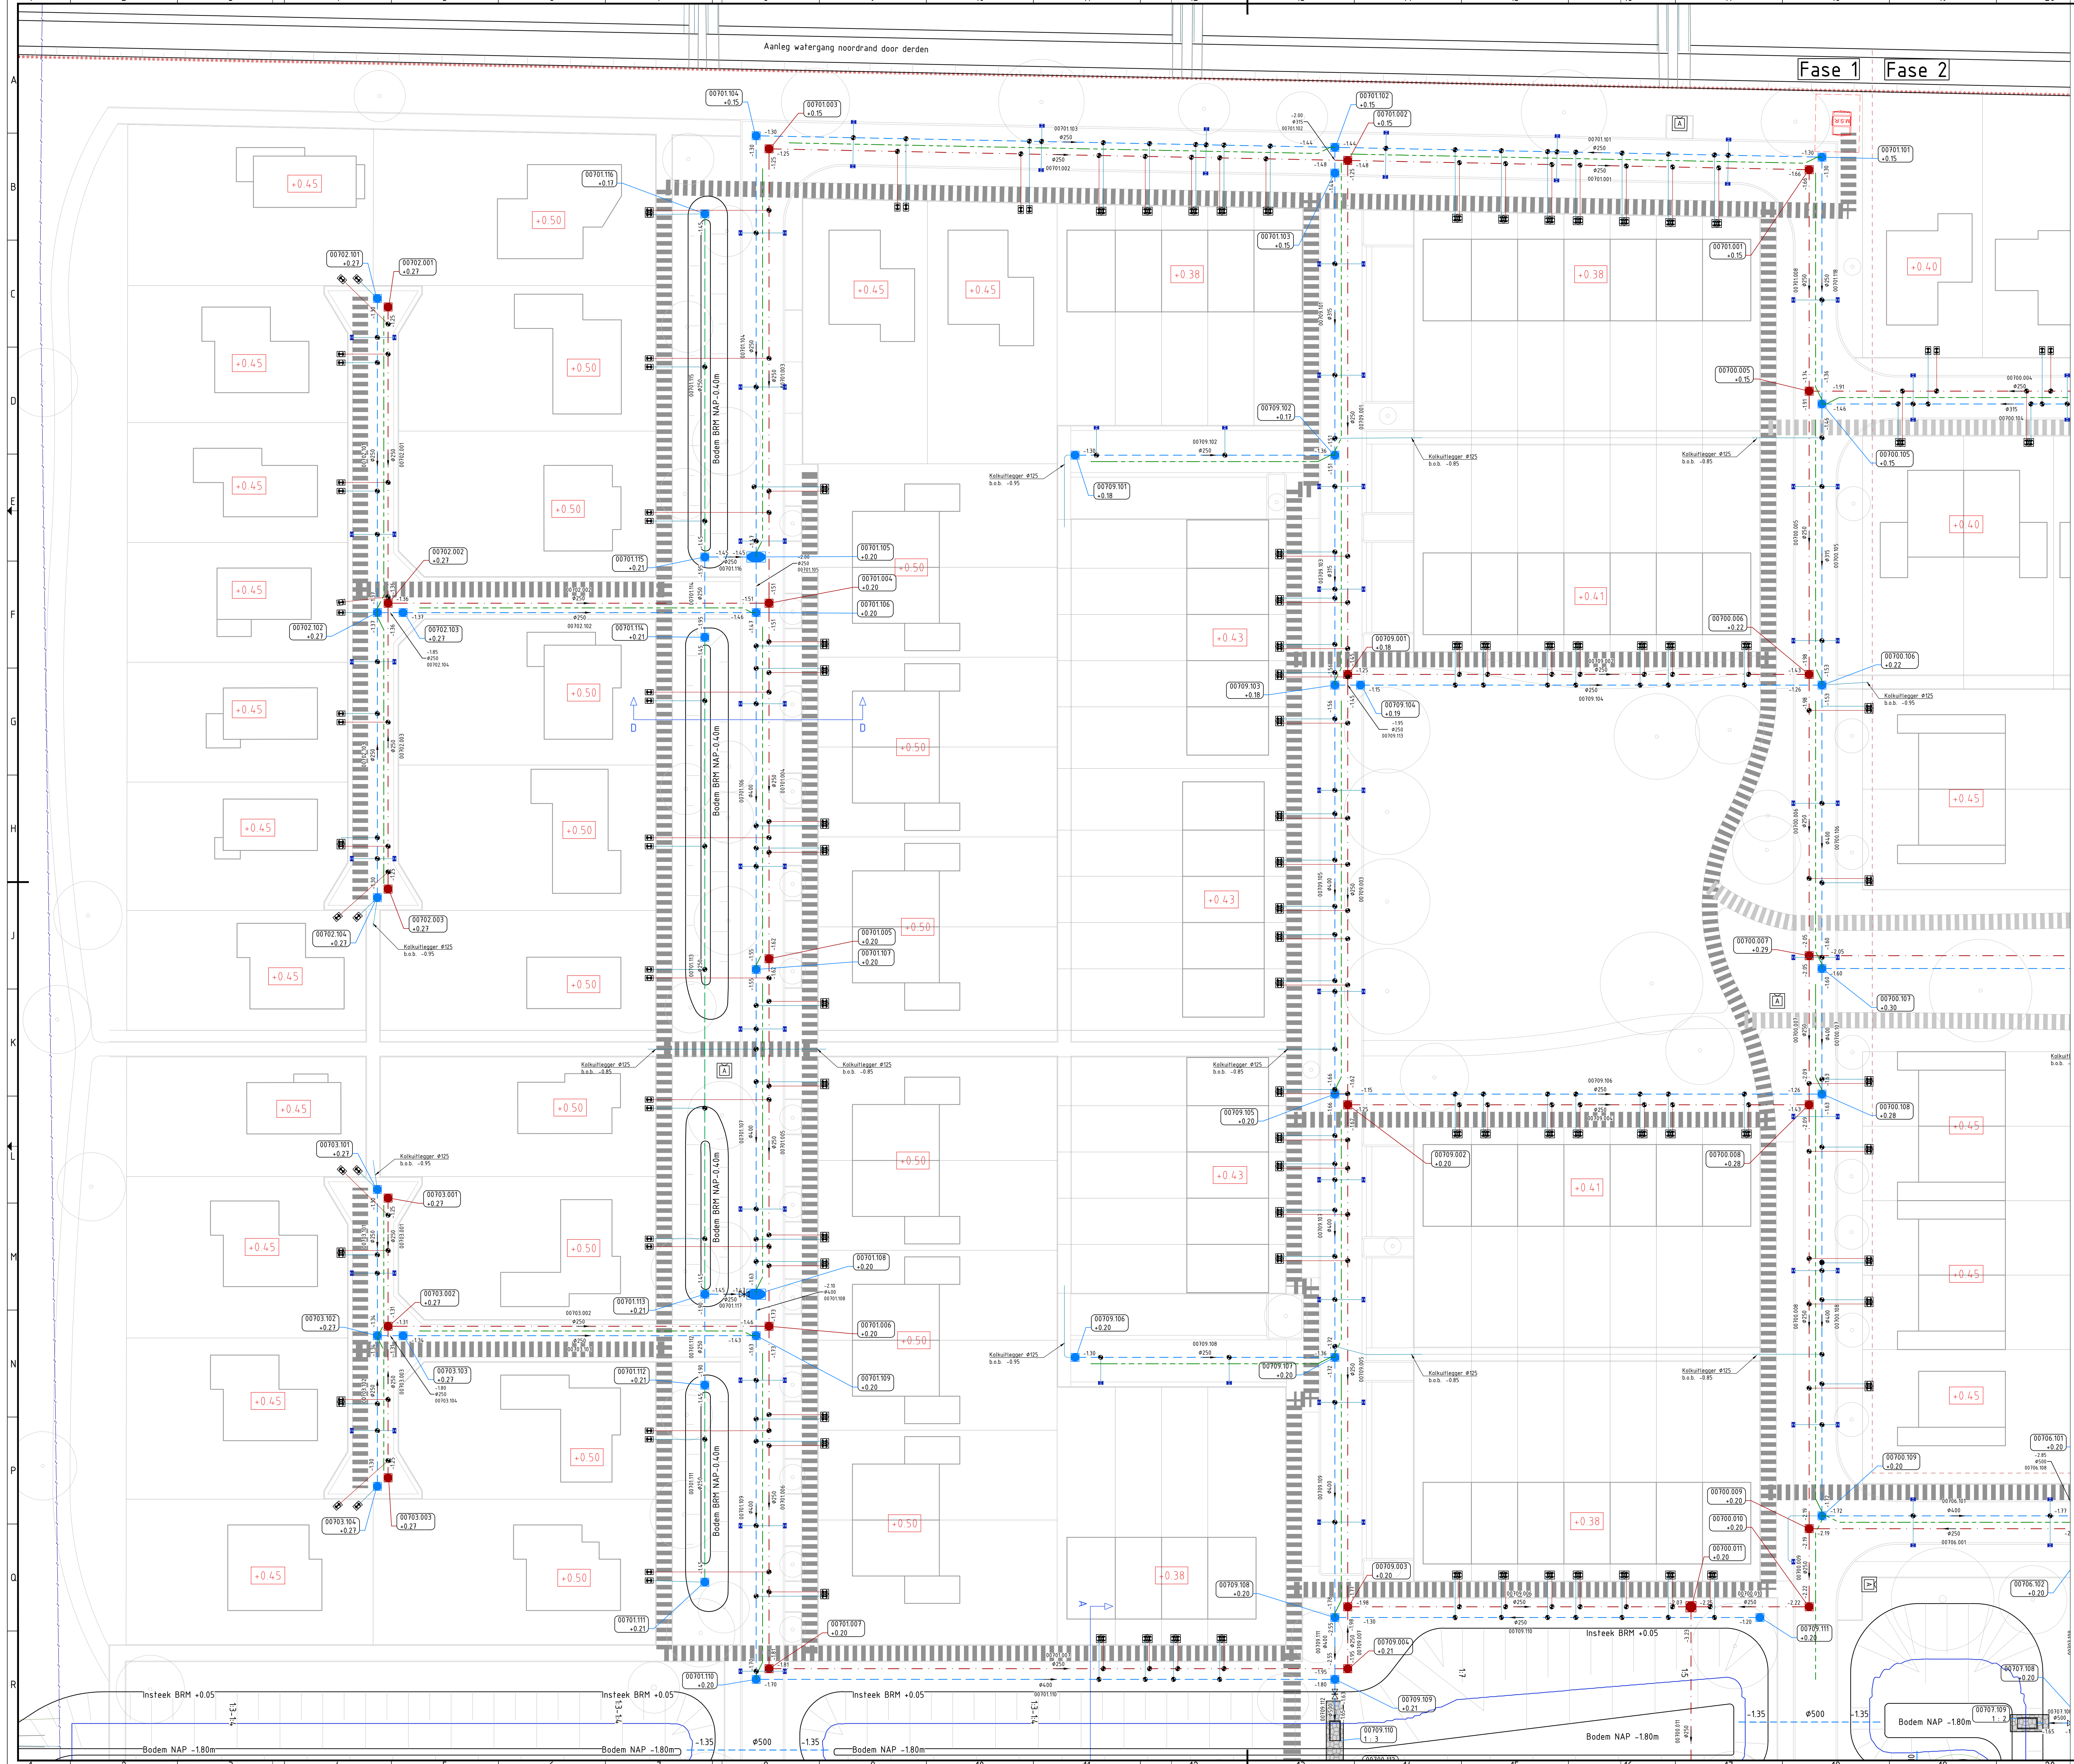

Situatie Weideblick

LEGENDA RIOLERING

- VWA leiding, PP S88, kleur: opaalwit met bruine strepen
incl. diameter, b.o.b. aanduiding, stroomrichting en strengnummer
- HWA leiding, PP S88, kleur: opaalwit met blauwe strepen
incl. diameter, b.o.b. aanduiding, stroomrichting en strengnummer
- IT leiding Ø250 mm, PP S88, kleur: groen
incl. diameter, b.o.b. aanduiding en strengnummer
- VWA inspectieput, PE Ø800 mm
(m.u.v. 00700.011 en 00700.012; Ø1000 mm)
- HWA inspectieput, beton Ø800 mm,
Voorzien van zandvang (300 mm)
- Stuwput, beton 2000x1000 mm;
zie detailtekening
- HWA inspectieput, beton 1000x1000 mm,
Met wandafsluiter en zandvang (300 mm)
- HWA uitstroombak,
bodem- en taludbescherming d.m.v.
betonblokkematten, zie detailtekening
- Cunetdrainage, PP Ø100 mm, PP-090-700 omhulling
b.o.b. 110 m -NAP
- Druksleiding, Ø125 mm,
PE 100 SDR 17 (IPN0)
- VWA uitlegger, PP Ø125mm,
kleur: opaalwit met bruine strepen
Prefab (asfaltlaag op hoofdriool
Op perceelsgrens ontstoppingsstuk (T-stuk) aanbrengen
- HWA uitlegger, PP Ø125mm,
kleur: opaalwit met blauwe strepen
Prefab (asfaltlaag op hoofdriool
Op perceelsgrens ontstoppingsstuk (T-stuk) aanbrengen
- Straatkolk;
gedetailleerd aanbrengen in BRM-fase, op aanwijs directie
rondom ca. 0,5 m2 B55 verharding aanbrengen
- Nieuw hoofdriool K+L, breedte 180 m
Fase 1 / 2
- Middenspanningsruimte / transformator
- Ondergrondse container (restafval, glas, textiel)
(Afm. ufw. 170 x 170 m)
- Bouwpel woningen
- Bodem- en taludbescherming
d.m.v. betonblokkematten
- Waterlijn -NAP -100
- Werkgrens / Fasegrens

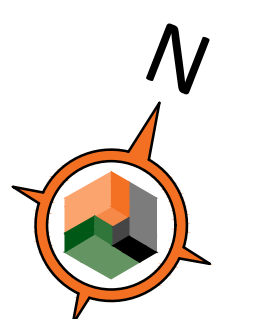

0 2.5 5 7.5 10m

Maten in meters, tenzij anders vermeld
Materiaalmaat in mm, tenzij anders vermeld
Peilmaten in meters t.o.v. NAP, tenzij anders vermeld
Diameters in mm, tenzij anders vermeld

Directie uitgegeven		18	19	20	21	22	23	24
BPD Ontwikkeling BV Regio Noord-Oost & Midden		bpd		LBA				
Weideblick te Meppel Bouwpel maken		Projectbureau voor Civiele techniek, Bouw & Geodesie						
Riolering en ondergrondse infra Blad 2/4		Balkenweg 5 7141 EL Groenlo T: (0544) 37 78 80 F: (0544) 37 78 85 E: info@baprop.nl W: www.baprop.nl						
Totaal A0		Schaal 1:250		Taal BE-003		Projectnummer 30191905		Bladnummer / 04