
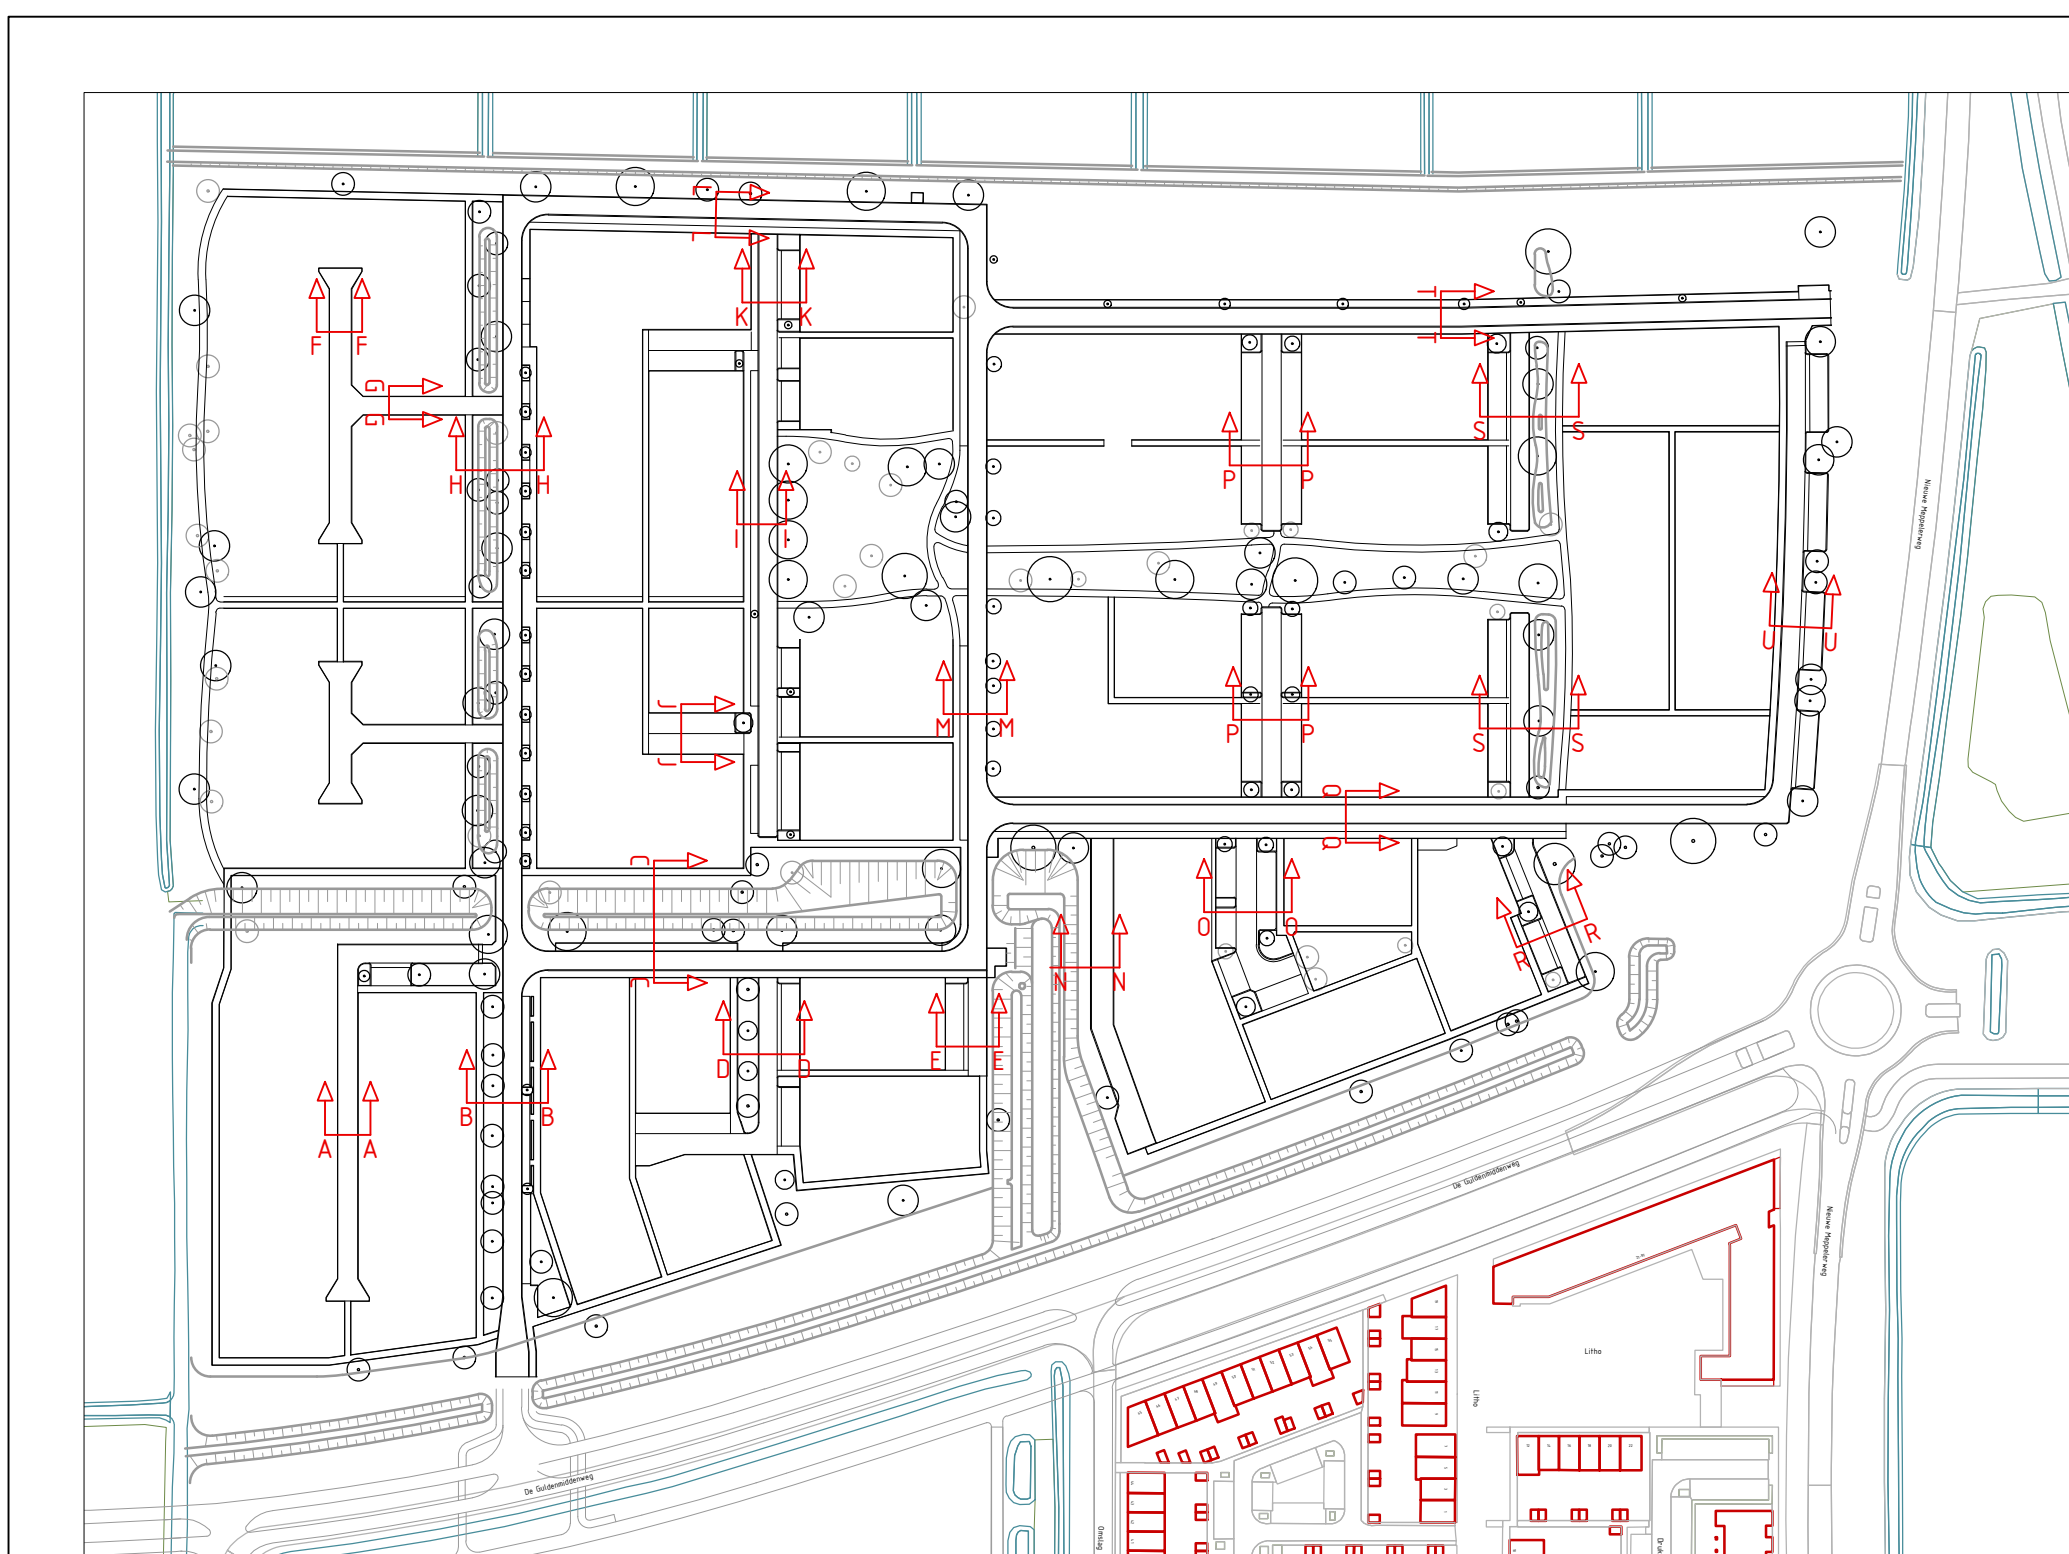


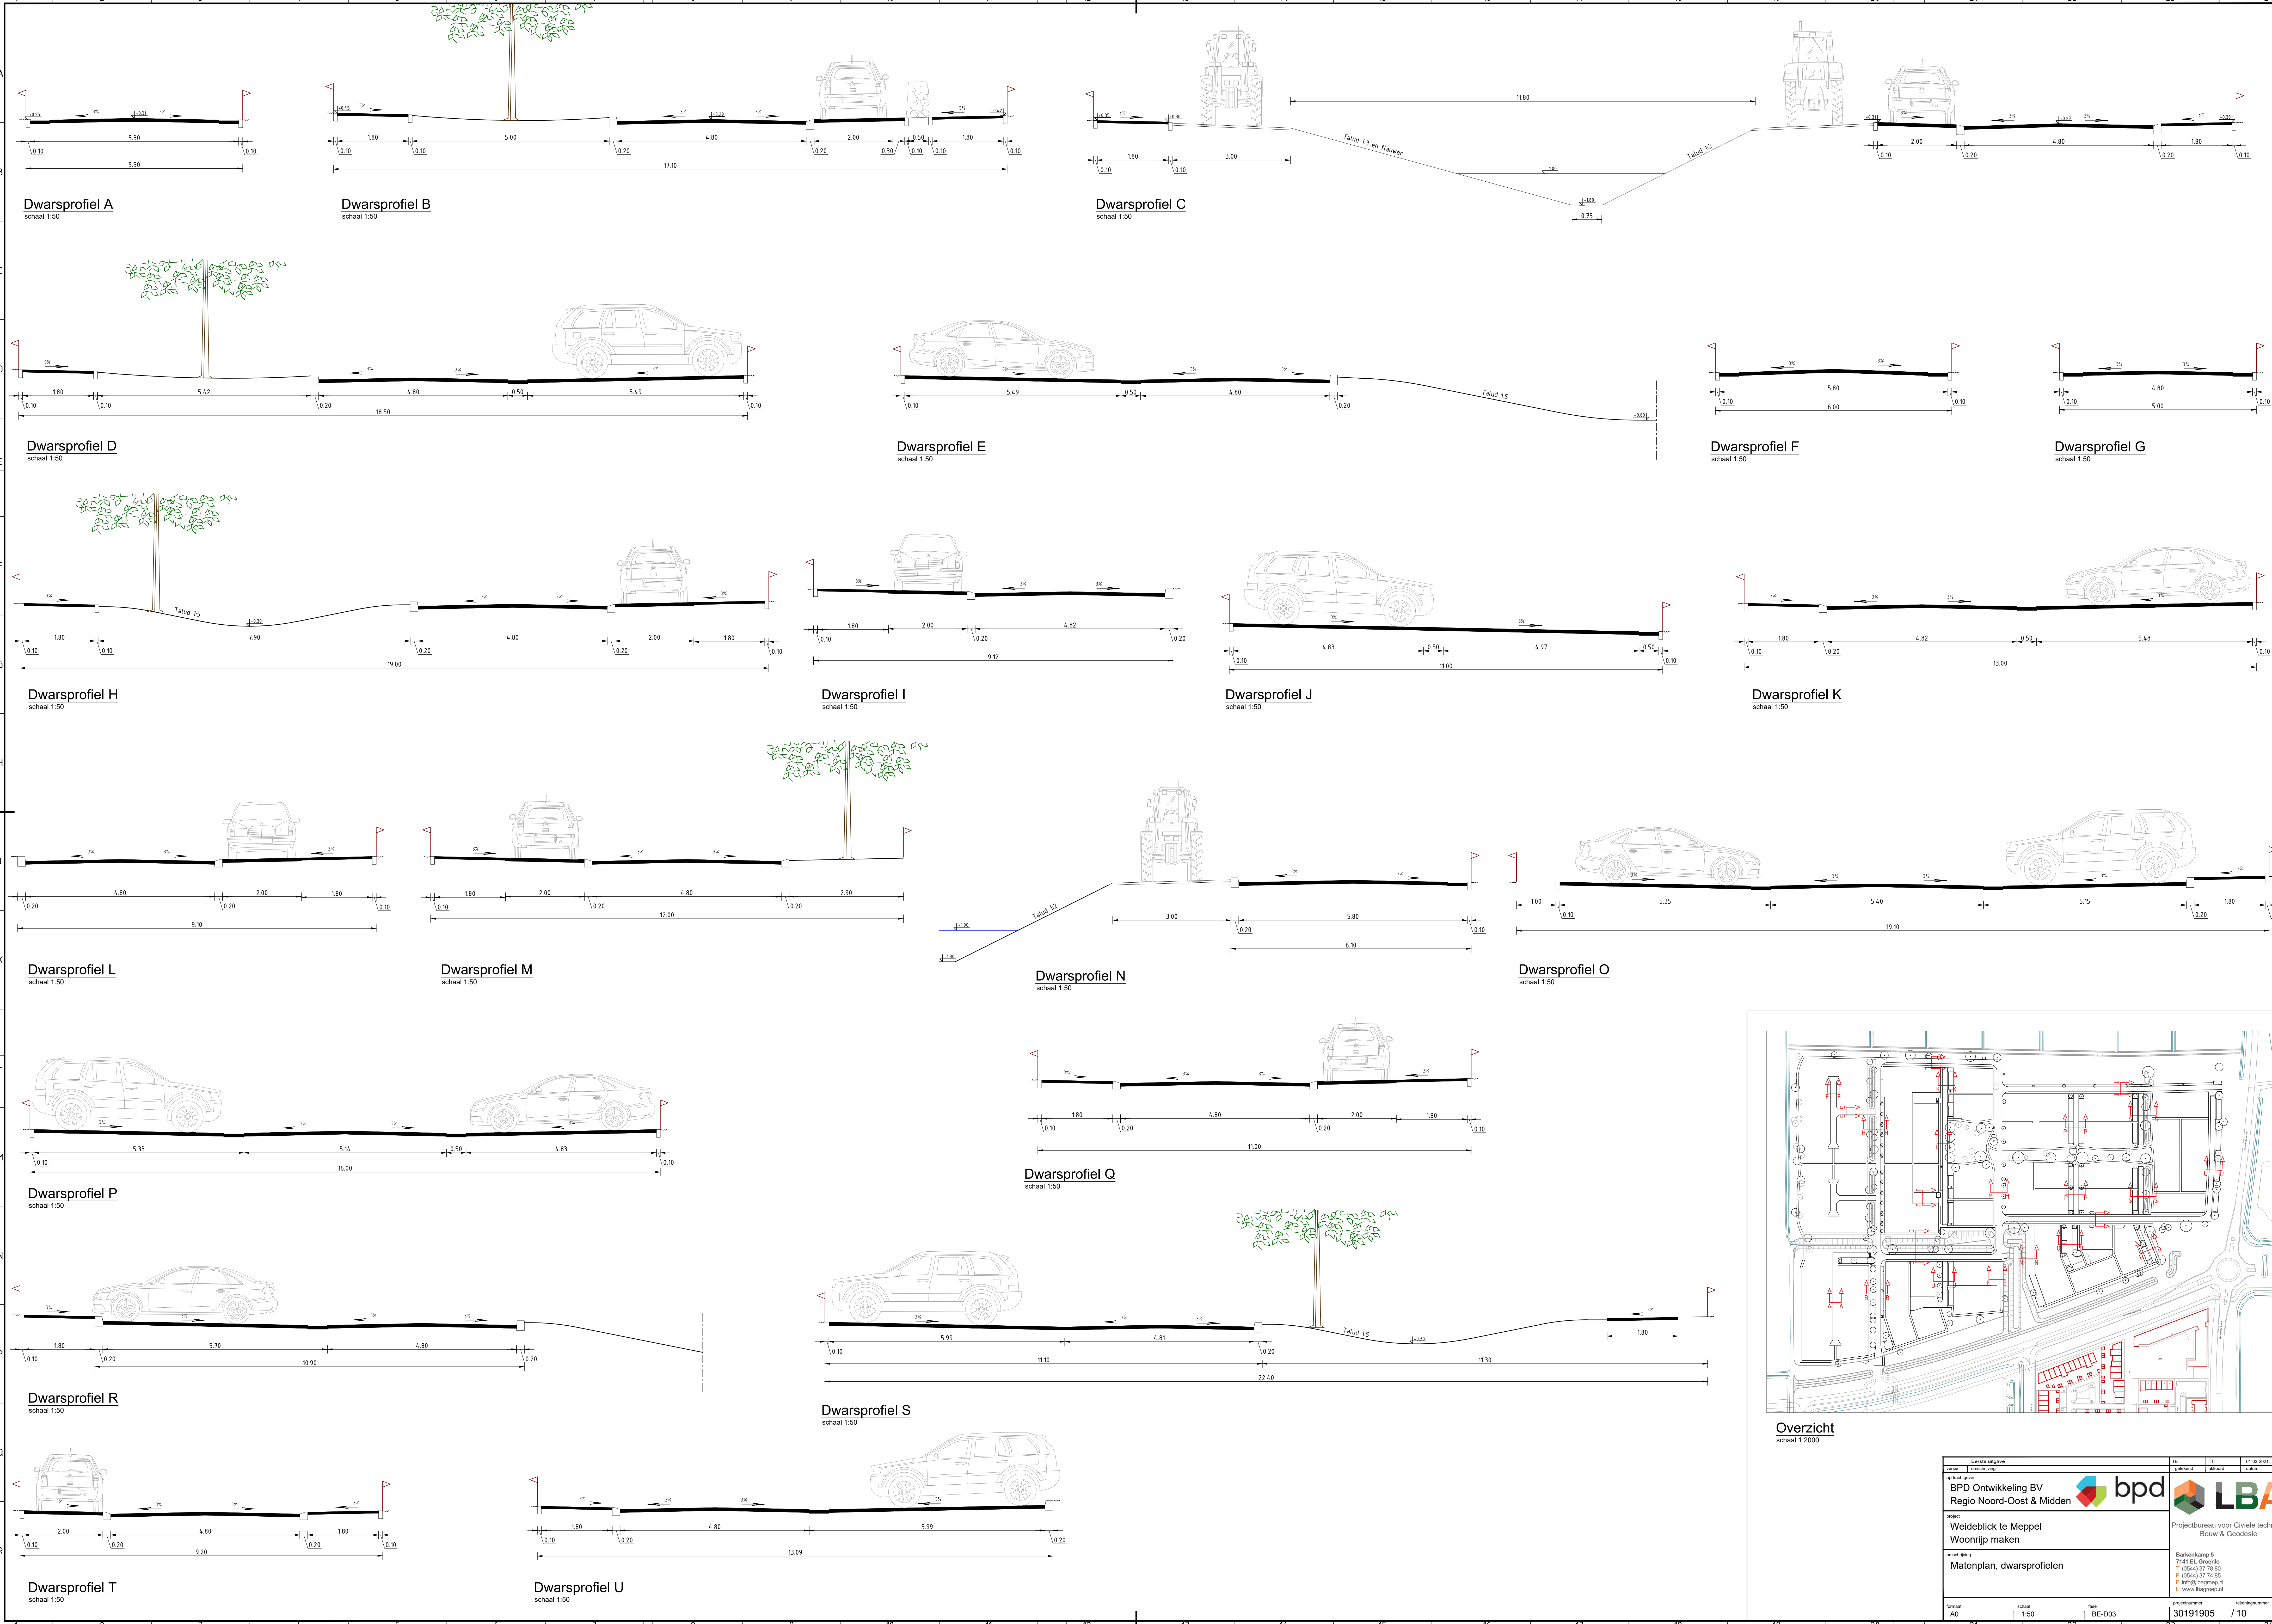

Overzicht  
schaal 1:2000

|   |              |                       |           |                   |
|---|--------------|-----------------------|-----------|-------------------|
| Eerste uitgave   |              | 18                    | 19        | 01-03-2021        |
| naam   | omschrijving | getekend              | afgekeurd | datum             |
| Verzamelaar   |              |                       |           |                   |
| BPD Ontwikkeling BV<br>Regio Noord-Oost & Midden                                                                        |              |                       |           |                   |
| Project   |              |                       |           |                   |
| Weidebick te Meppel<br>Woonrijp maken                                                                                   |              |                       |           |                   |
| Aanpak   |              |                       |           |                   |
| Matenplan, dwarsprofielen                                                                                               |              |                       |           |                   |
| Aanpak   |              |                       |           |                   |
| Bakkenburg 5<br>7141 EA, Groningen<br>T (0544) 37 78 80<br>F (0544) 37 74 85<br>E info@bapgroep.nl<br>W www.bapgroep.nl |              |                       |           |                   |
| Formaat<br>A0   |              | Schaal<br>1:50        |           | Bestand<br>BE-003 |
| Projectnummer<br>30191905                                                                                               |              | Metingsschaal<br>/ 10 |           |                   |