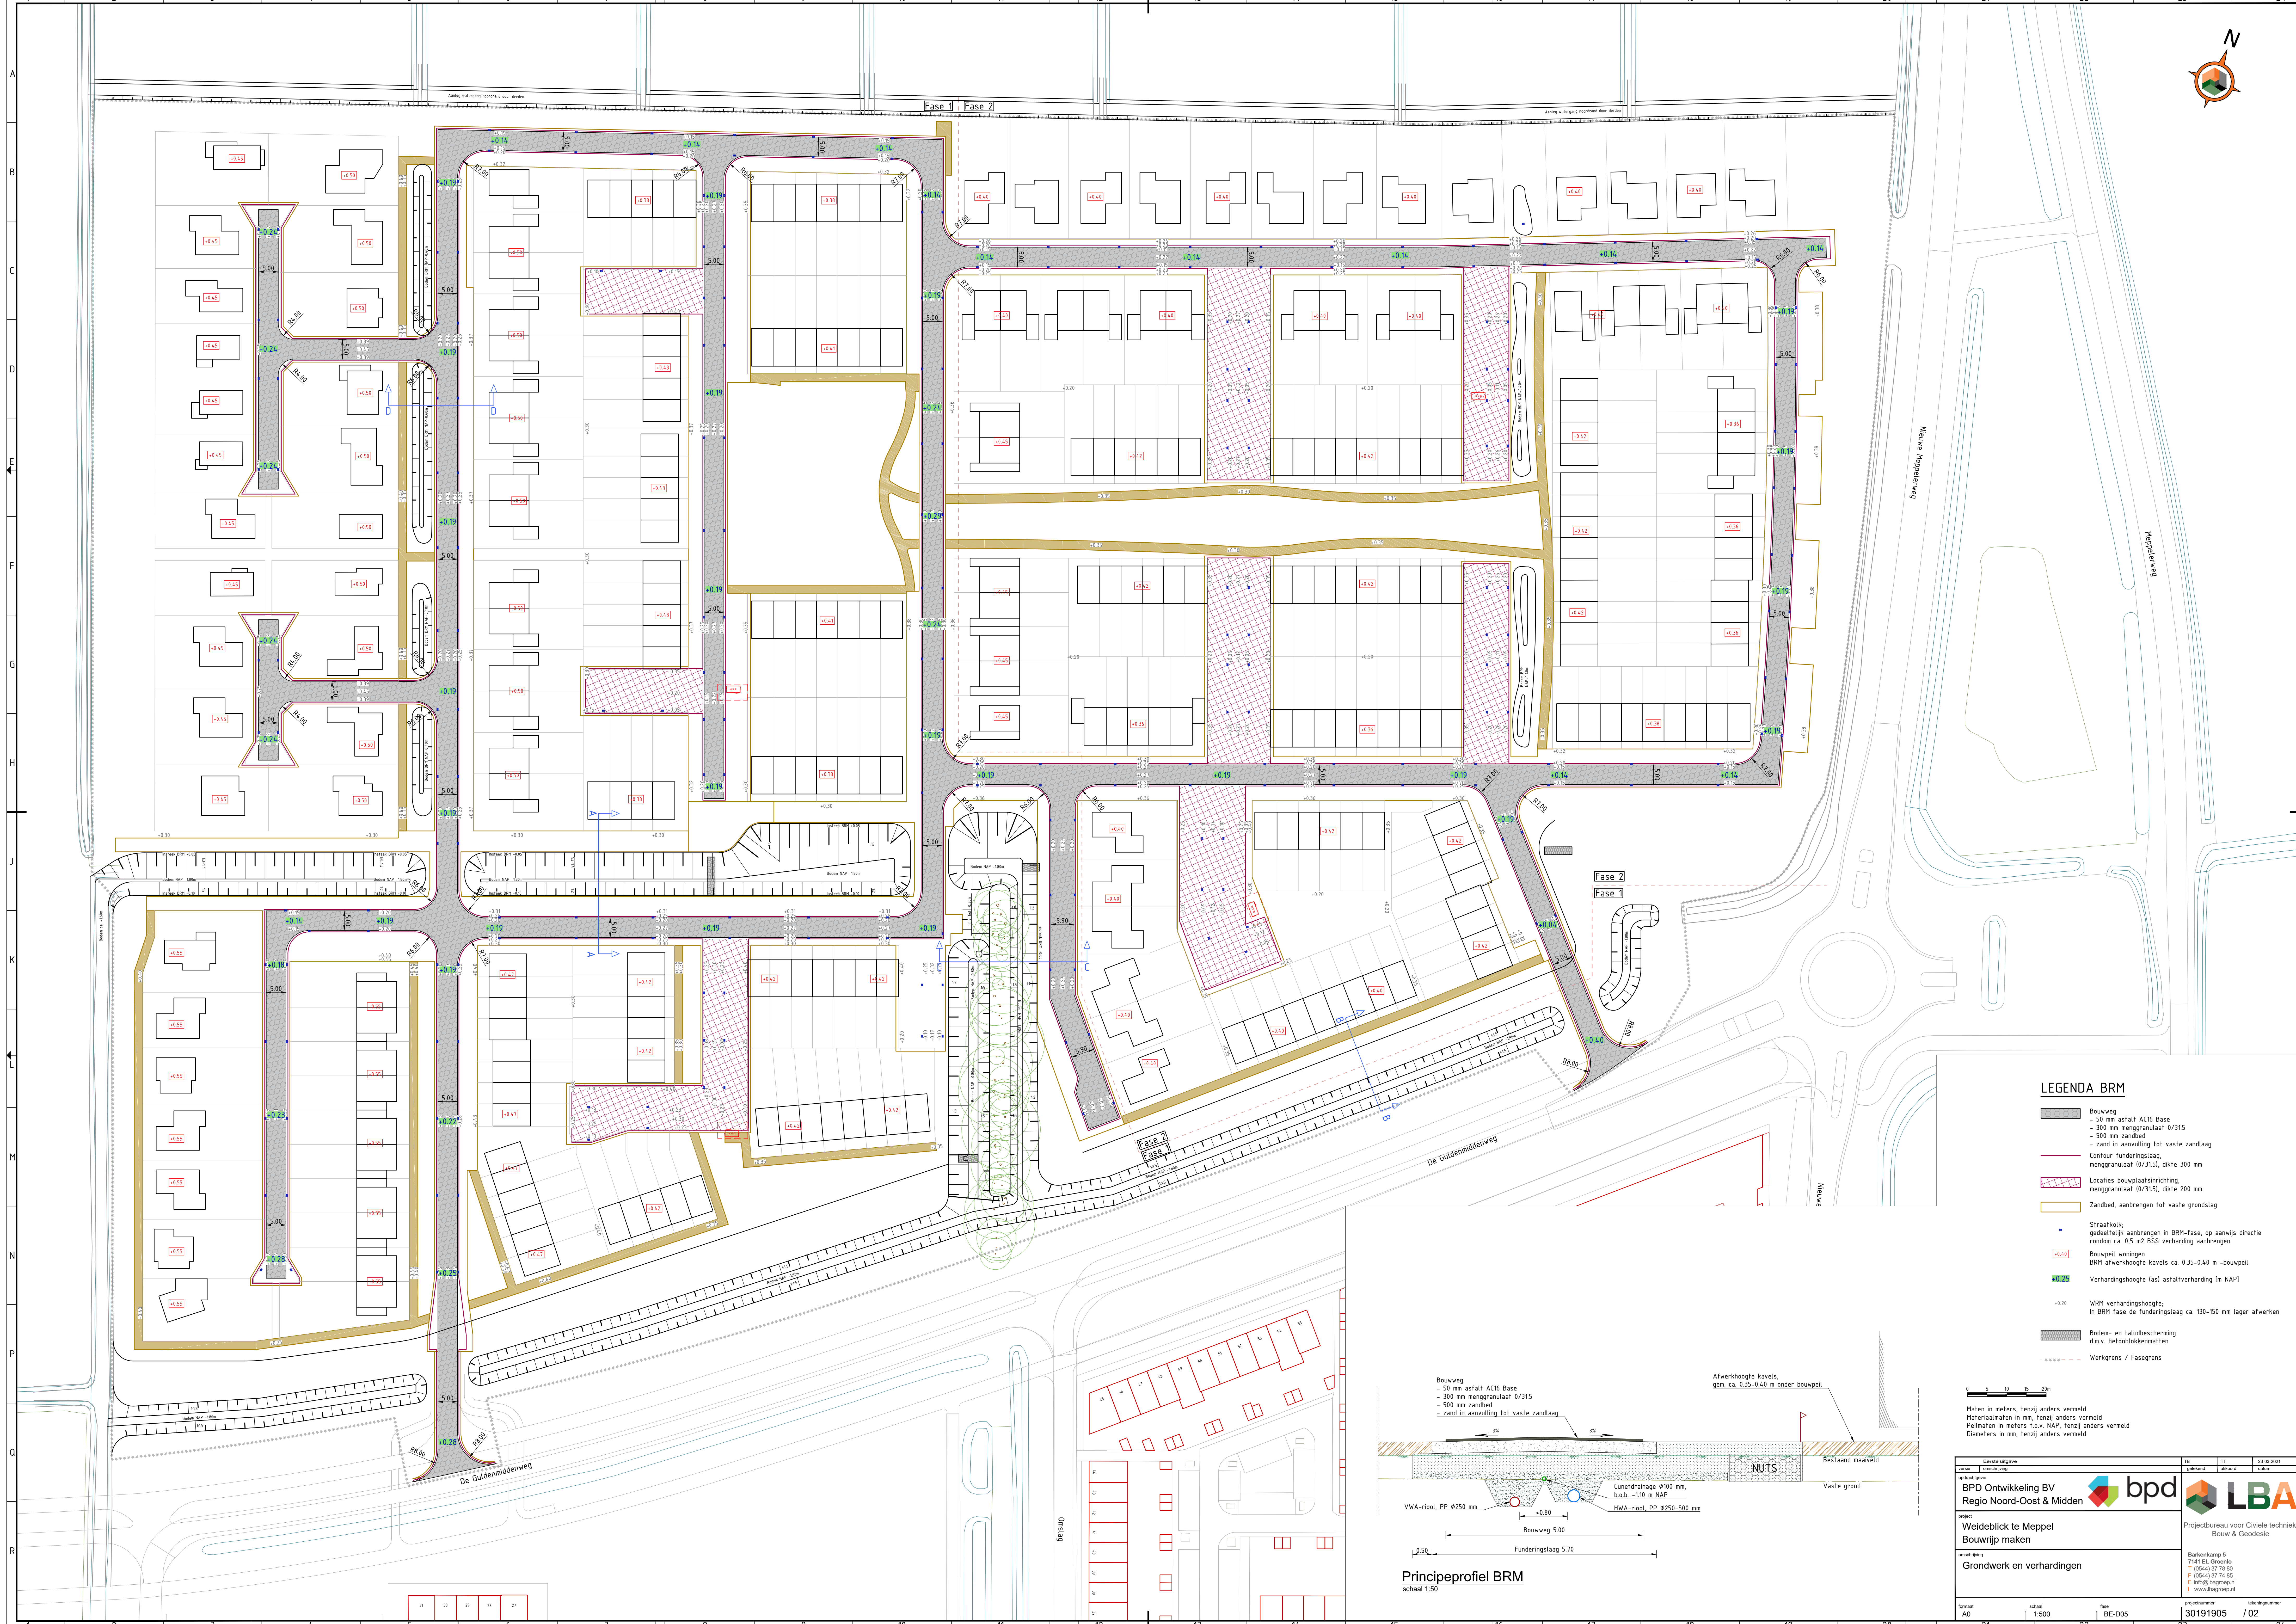


LEGENDA BRM

Bouweg

- 50 mm asfalt AC16 Base
- 300 mm menggranaal 0/315
- 500 mm zandbed
- zand in aanvulling tot vaste zandlaag

Contour funderingslaag

menggranaal 0/315), dikte 300 mm

Locaties bouwplaatsinrichting

menggranaal 0/315), dikte 200 mm

Zandbed, aanbrengen tot vaste grondslag

Straalkolk;

gedeeltelijk aanbrengen in BRM-fase, op aanwijfs directie

rondom ca. 0,5 m2 BSS verharding aanbrengen

Bouwpijp woningen

BRM afwerkhogte/kavel ca. 0.35-0.40 m -bouwpijp

Verhardingshoogte (a1) asfaltverharding (in NAP)

WRM verhardingshoogte;

In BRM fase de funderingslaag ca. 130-150 mm lager afwerken

Bodem- en taludbescherming

d.m.v. betonbekledingen

Wegkruis / Fasegrens

0 5 10 15 20m

Maten in meters, tenzij anders vermeld

Maatnalen in mm, tenzij anders vermeld

Polnaten in meters (toe N.A.P.), tenzij anders vermeld

Diameters in mm, tenzij anders vermeld

El eerste uitgave

naam	omschrijving
BPD Ontwikkeling BV Regio Noord-Oost & Midden bpd	

project

Weidebliek te Meppel

Bouwnijp macken

Projectbureau voor Civiele Techniek

Bouw & Geodesie

omschrijving

Grondwerk en verhardingen

Barkenkamp 5
 7741 EB, Gronelle
 T (0054) 37 78 80
 E info@bapgroep.nl
 I www.bapgroep.nl

formaat

A0

schaal

1:500

fase

BE-005

projectnummer

30191905

tekeningnummer

/ 02