

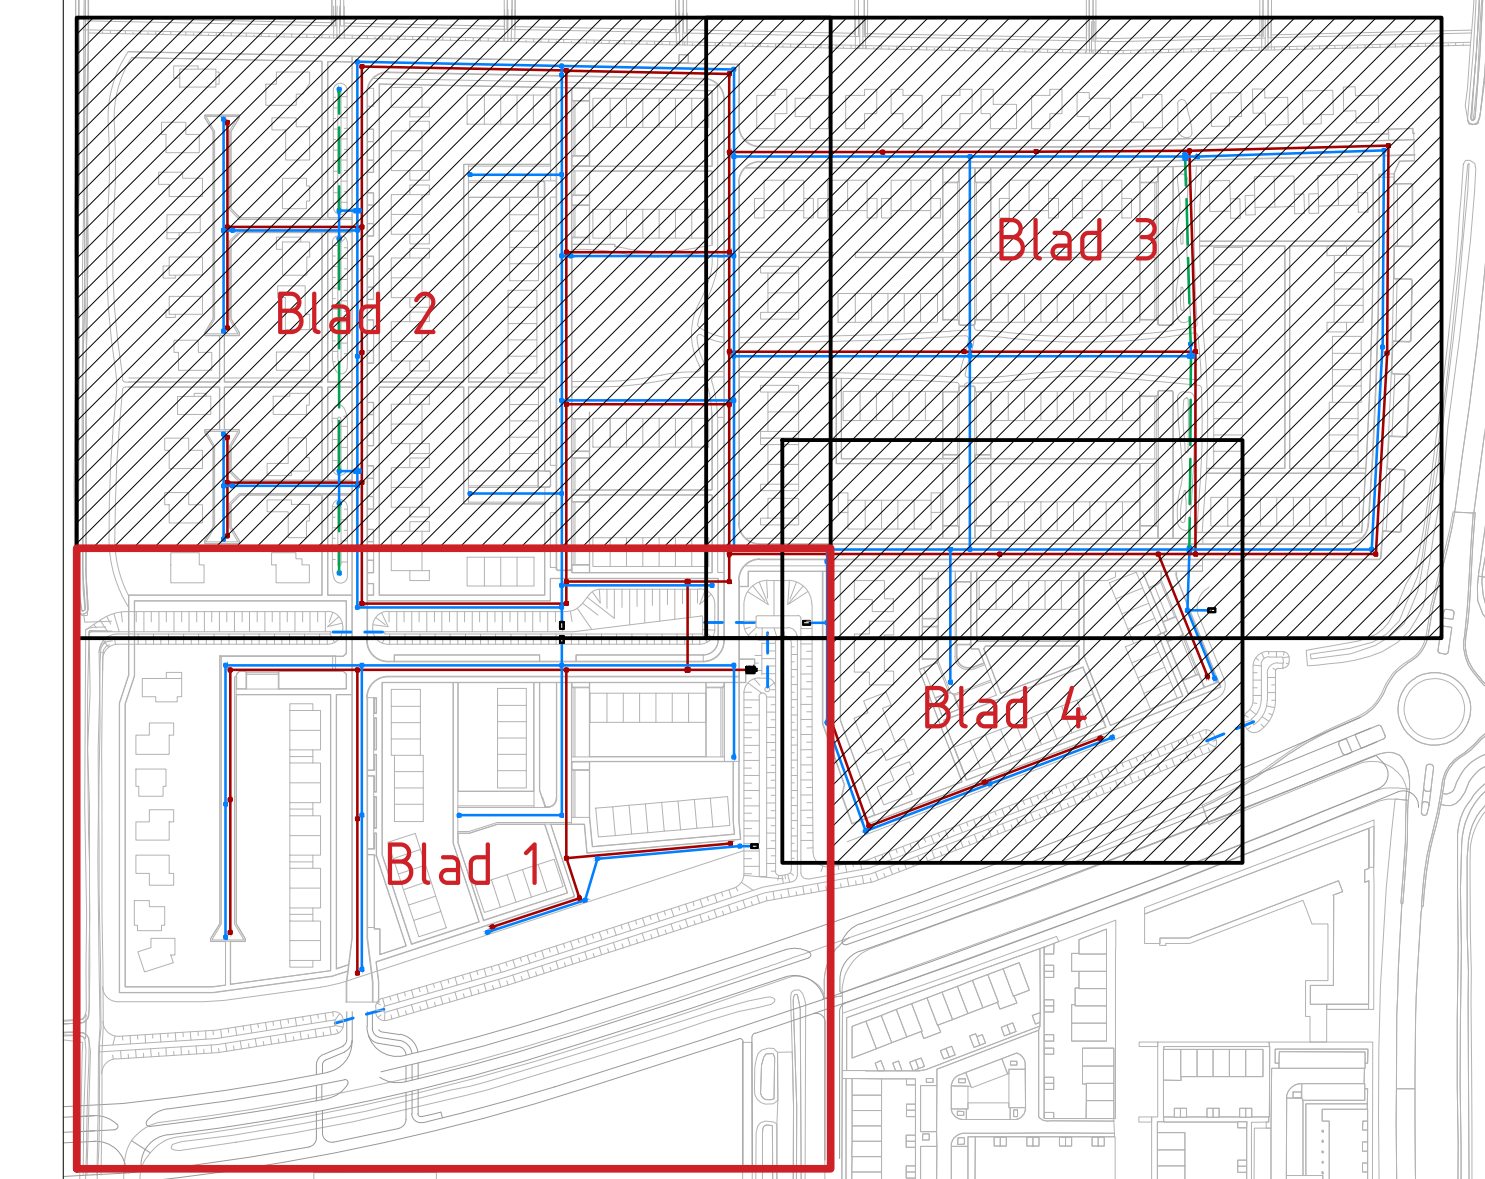


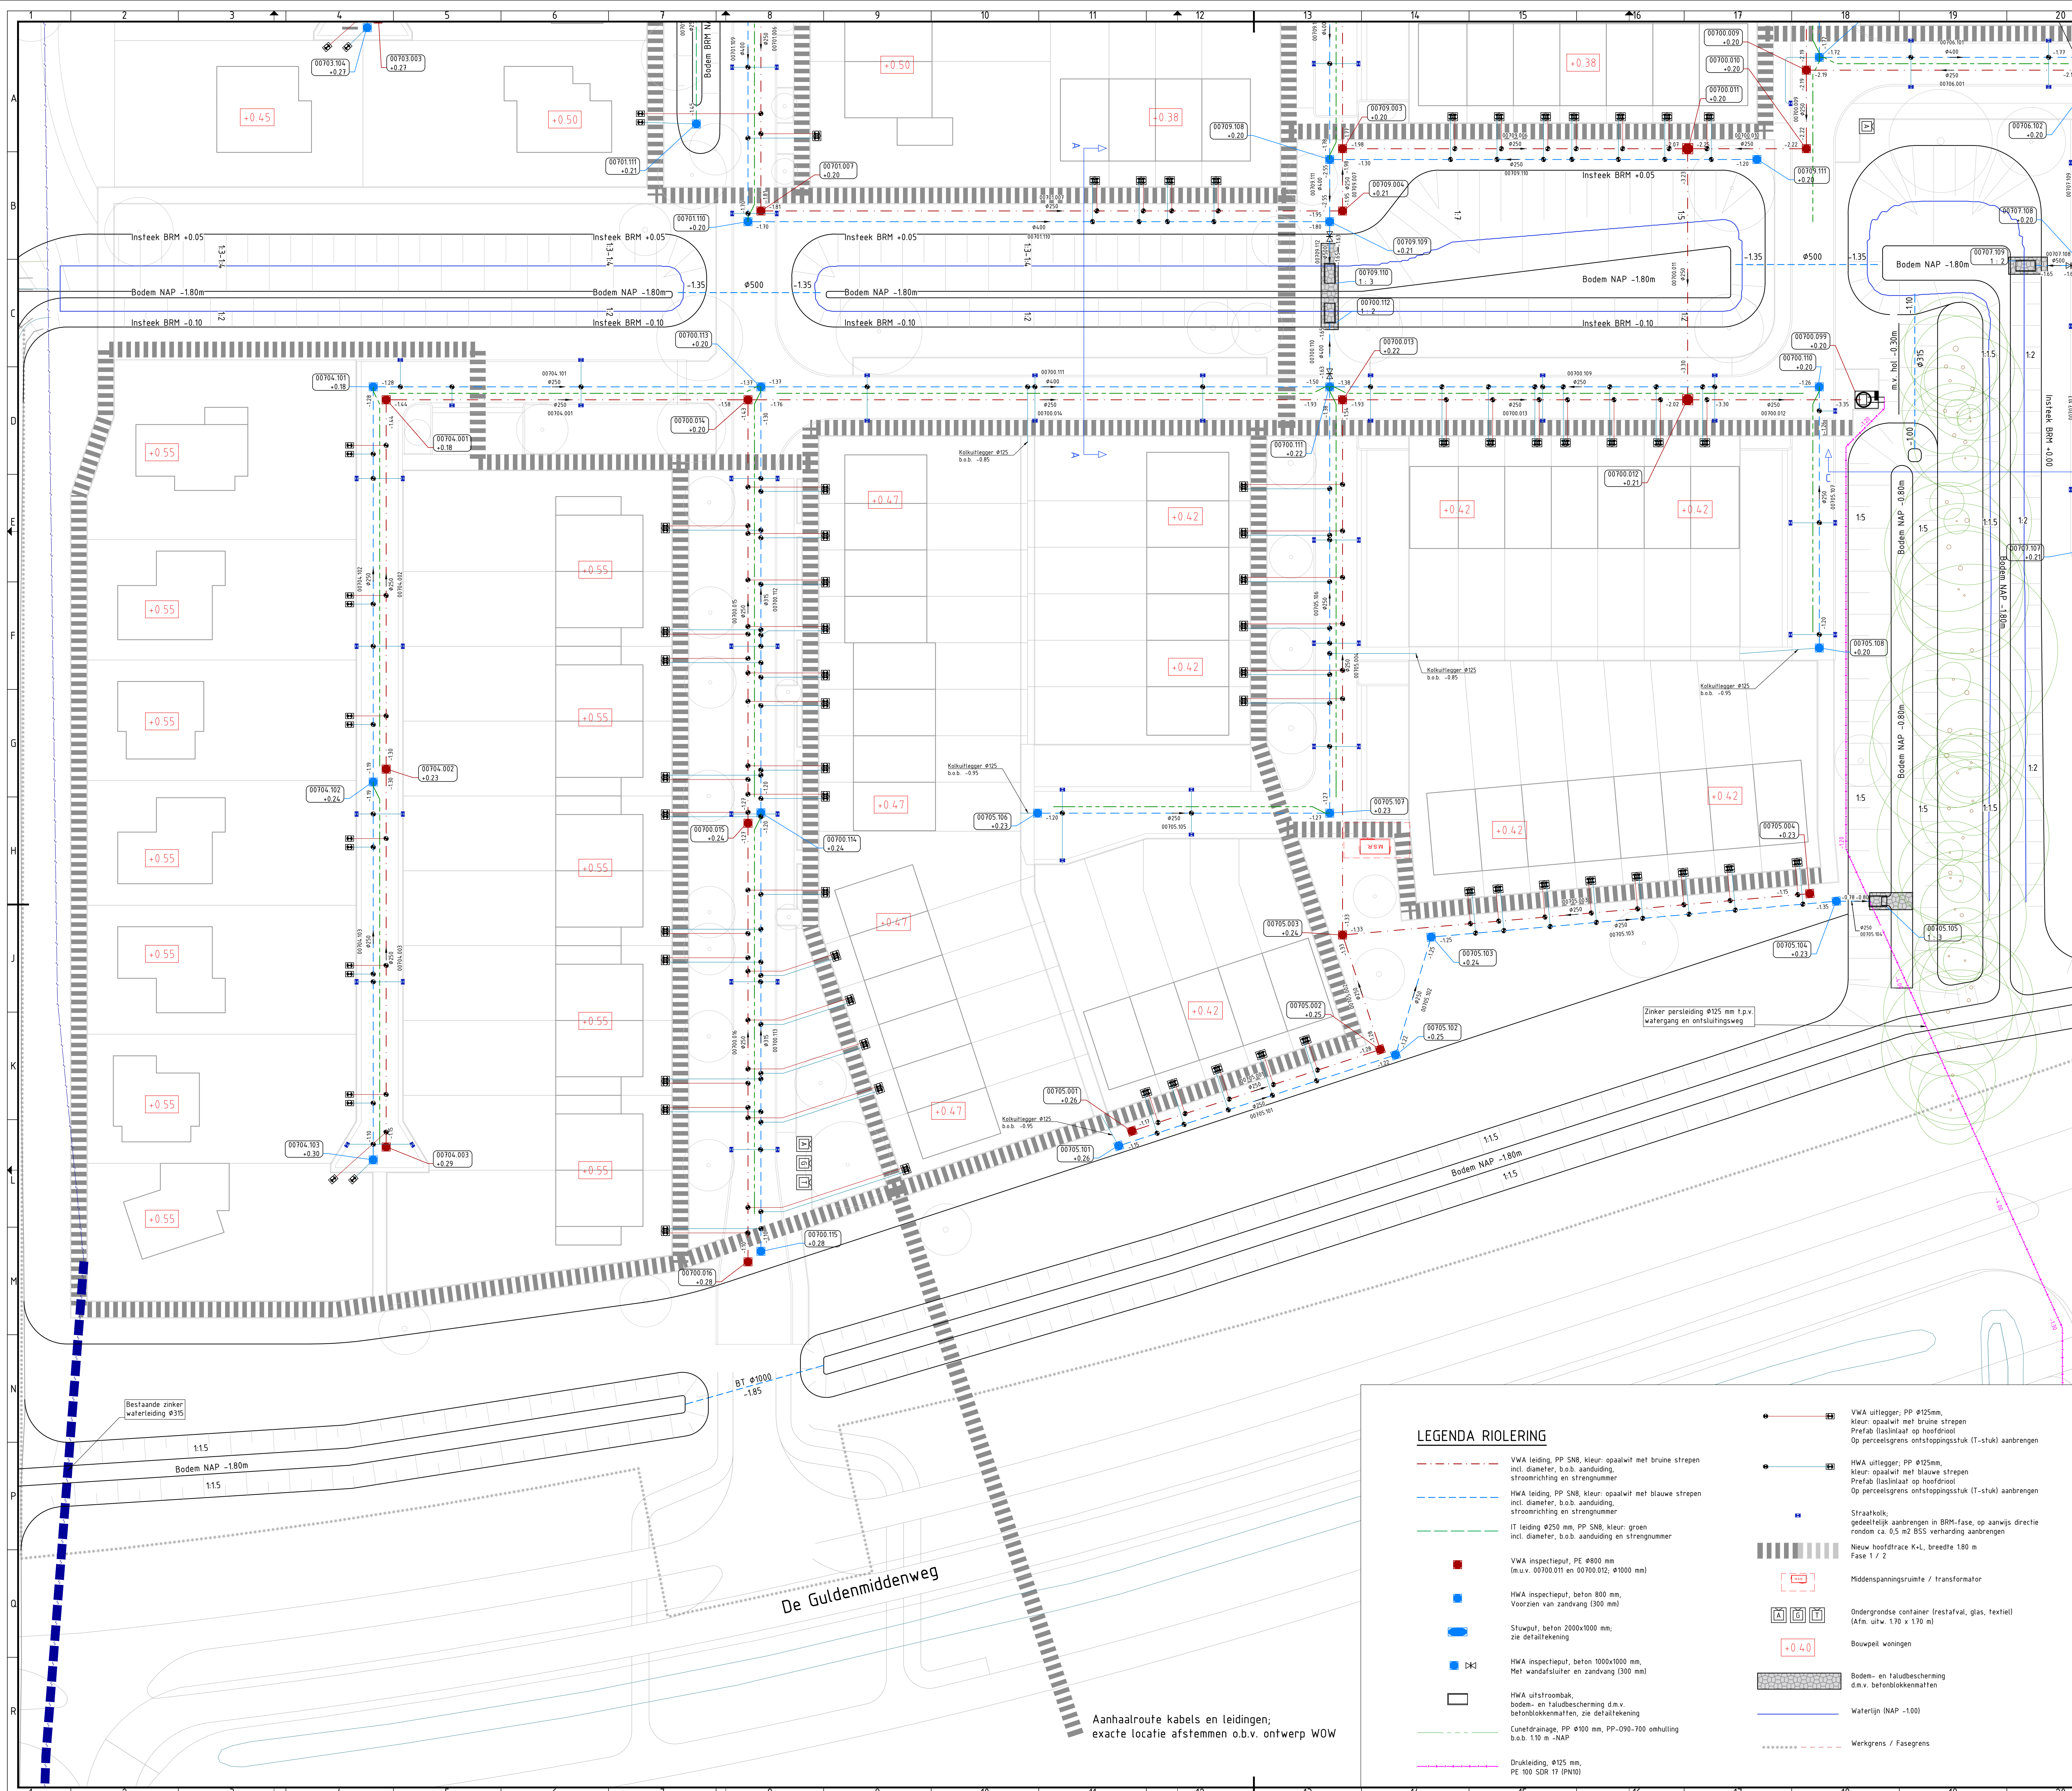


Situatie Weideblick

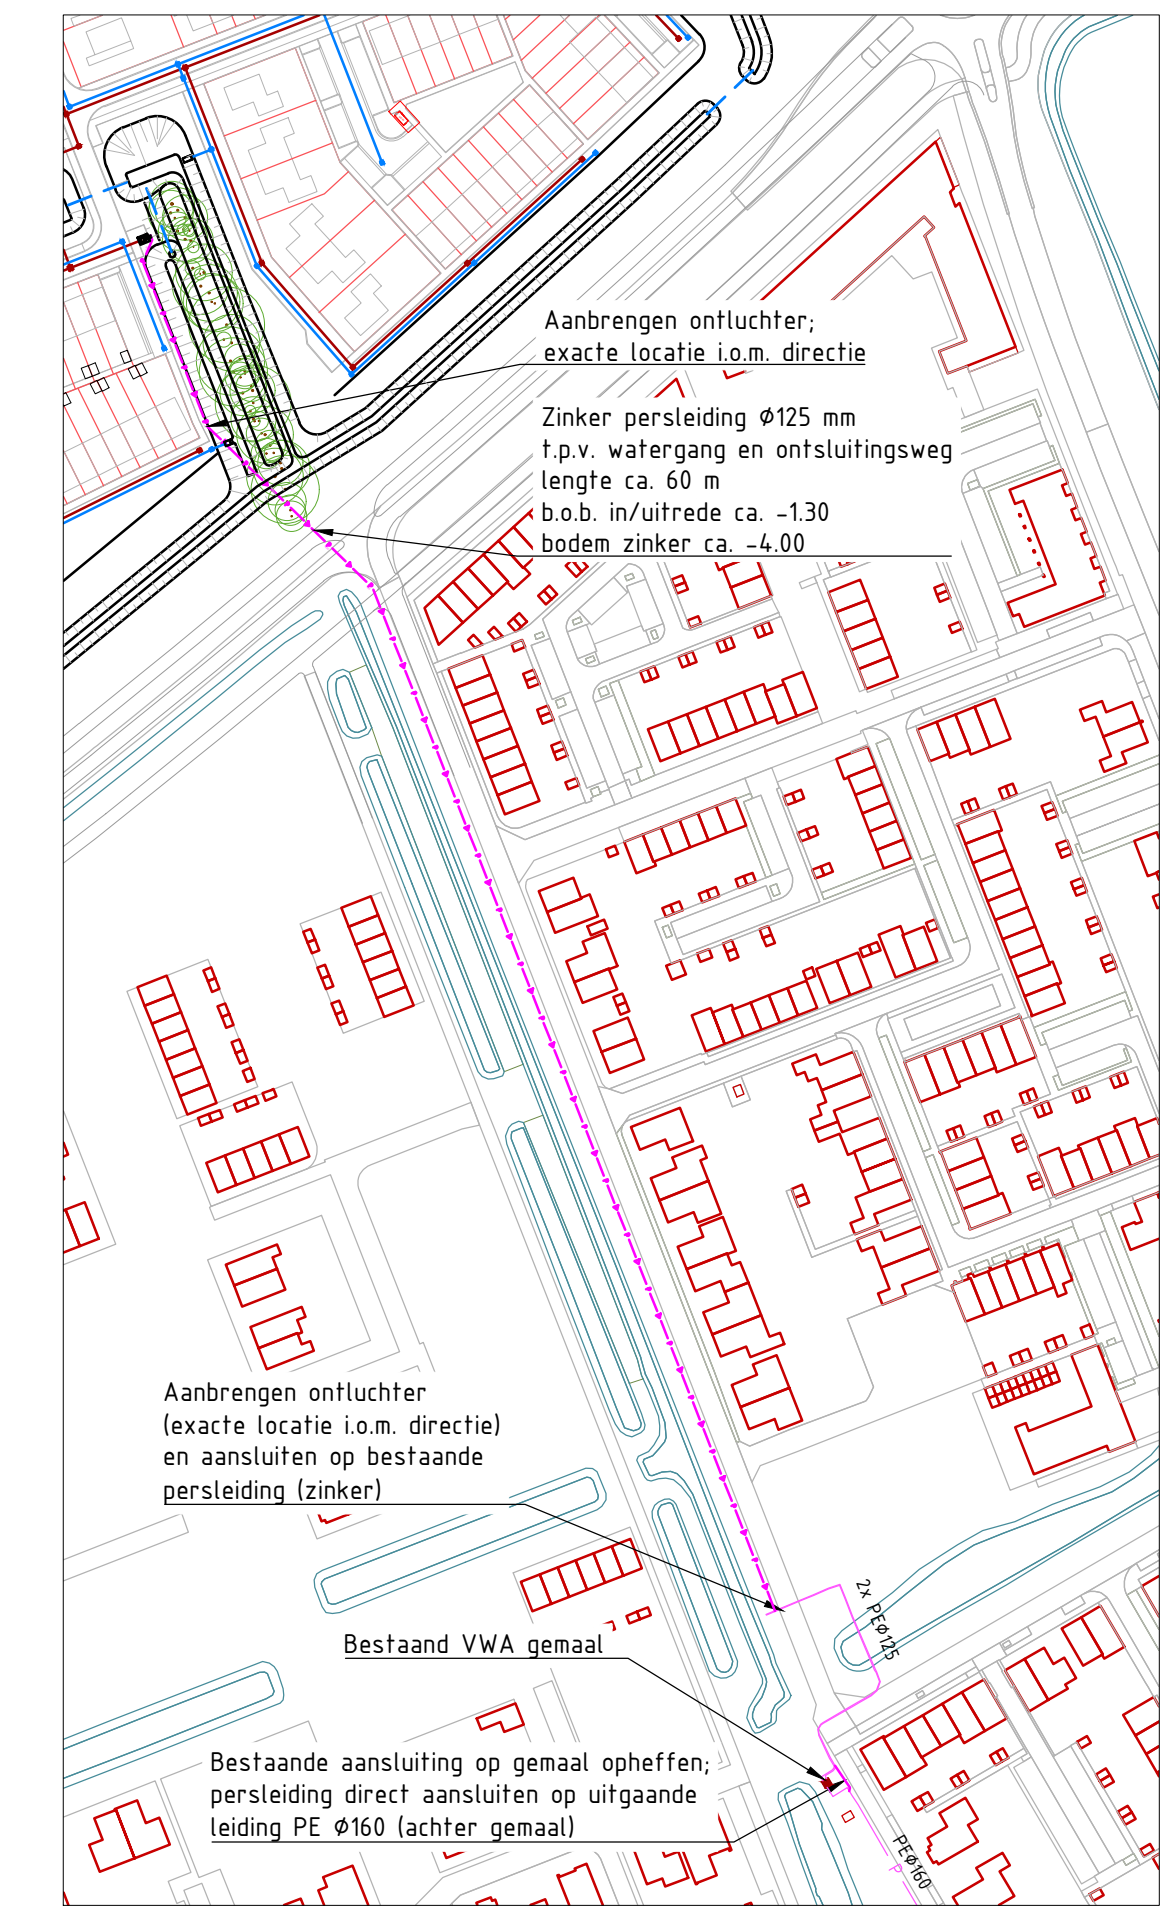

Situering persleiding

LEGENDA RIOLERING

- VWA leiding, PP S8, kleur: opalwit met bruine strepen incl. diameter, b.o.b. aanduiding, stroomrichting en strengnummer
- HWA leiding, PP S8, kleur: opalwit met blauwe strepen incl. diameter, b.o.b. aanduiding, stroomrichting en strengnummer
- IT leiding Ø250 mm, PP S8, kleur: groen incl. diameter, b.o.b. aanduiding en strengnummer
- VWA inspectieput, PE Ø800 mm (n.v.v. 00700.011 en 00700.012; Ø1000 mm)
- HWA inspectieput, beton 800 mm, Voorzien van zandvang (300 mm)
- Stuwput, beton 2000x1000 mm, zie detailtekening
- HWA uitstroombak, bodem- en taludbescherming d.m.v. betonblokken, zie detailtekening
- Cunet drainage, PP Ø100 mm, PP-Ø90-700 omhulling b.o.b. 110 m -NAP
- Drukleiding, Ø125 mm, PE 100 SDR 11 (PN10)
- VWA uittegger, PP Ø125mm, kleur: opalwit met bruine strepen Prefab (laslantaar op hoofdriool) Op perceelsgrens ontsoppingsstuk (IT-stuk) aanbrengen
- HWA uittegger, PP Ø125mm, kleur: opalwit met blauwe strepen Prefab (laslantaar op hoofdriool) Op perceelsgrens ontsoppingsstuk (IT-stuk) aanbrengen
- Straatkolk, gedeeltelijk aanbrengen in BRM-fase, op aanrijp directe ronden ca. 0.5 m2 BSS verharding aanbrengen
- Nieuw hoofdriool K-L, breedte 180 mm Fase 1 / 2
- Middenspanningsruimte / transformator
- Ondergrondse container (restafval, glas, textiel) (Afm. uitw. 170 x 170 m)
- Bouwpel woningen
- Bodem- en taludbescherming d.m.v. betonblokken
- Waterlijn (INAP -100)
- Werkgrens / Fasegrens

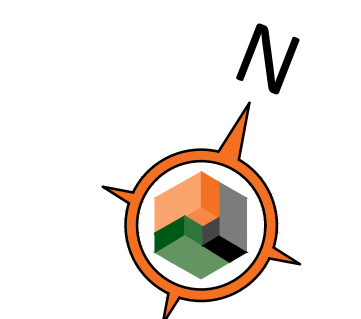

0 2.5 5 7.5 10m

Maten in meters, tenzij anders vermeld
Materiaalmaten in mm, tenzij anders vermeld
Peilmaten in meters t.o.v. NAP, tenzij anders vermeld
Diameters in mm, tenzij anders vermeld

Directie uitgeven naam omschrijving		18 getekend	19 afgekeurd	20 datum
BPD Ontwikkeling BV Regio Noord-Oost & Midden		23-03-2021		
Project Weideblick te Meppel Bouwpel maken		Projectbureau voor Civiele techniek, Bouw & Geodesie		
Overschrijving Riolering en ondergrondse infra Blad 1/4		Barkenshamp 5 7141 BL Gronnee T (0544) 37 78 80 F (0544) 37 78 85 E info@baprop.nl W www.baprop.nl		
formaat A0	schaal 1:250	best BE-005	projectnummer 30191905 tekeningnummer / 03	