

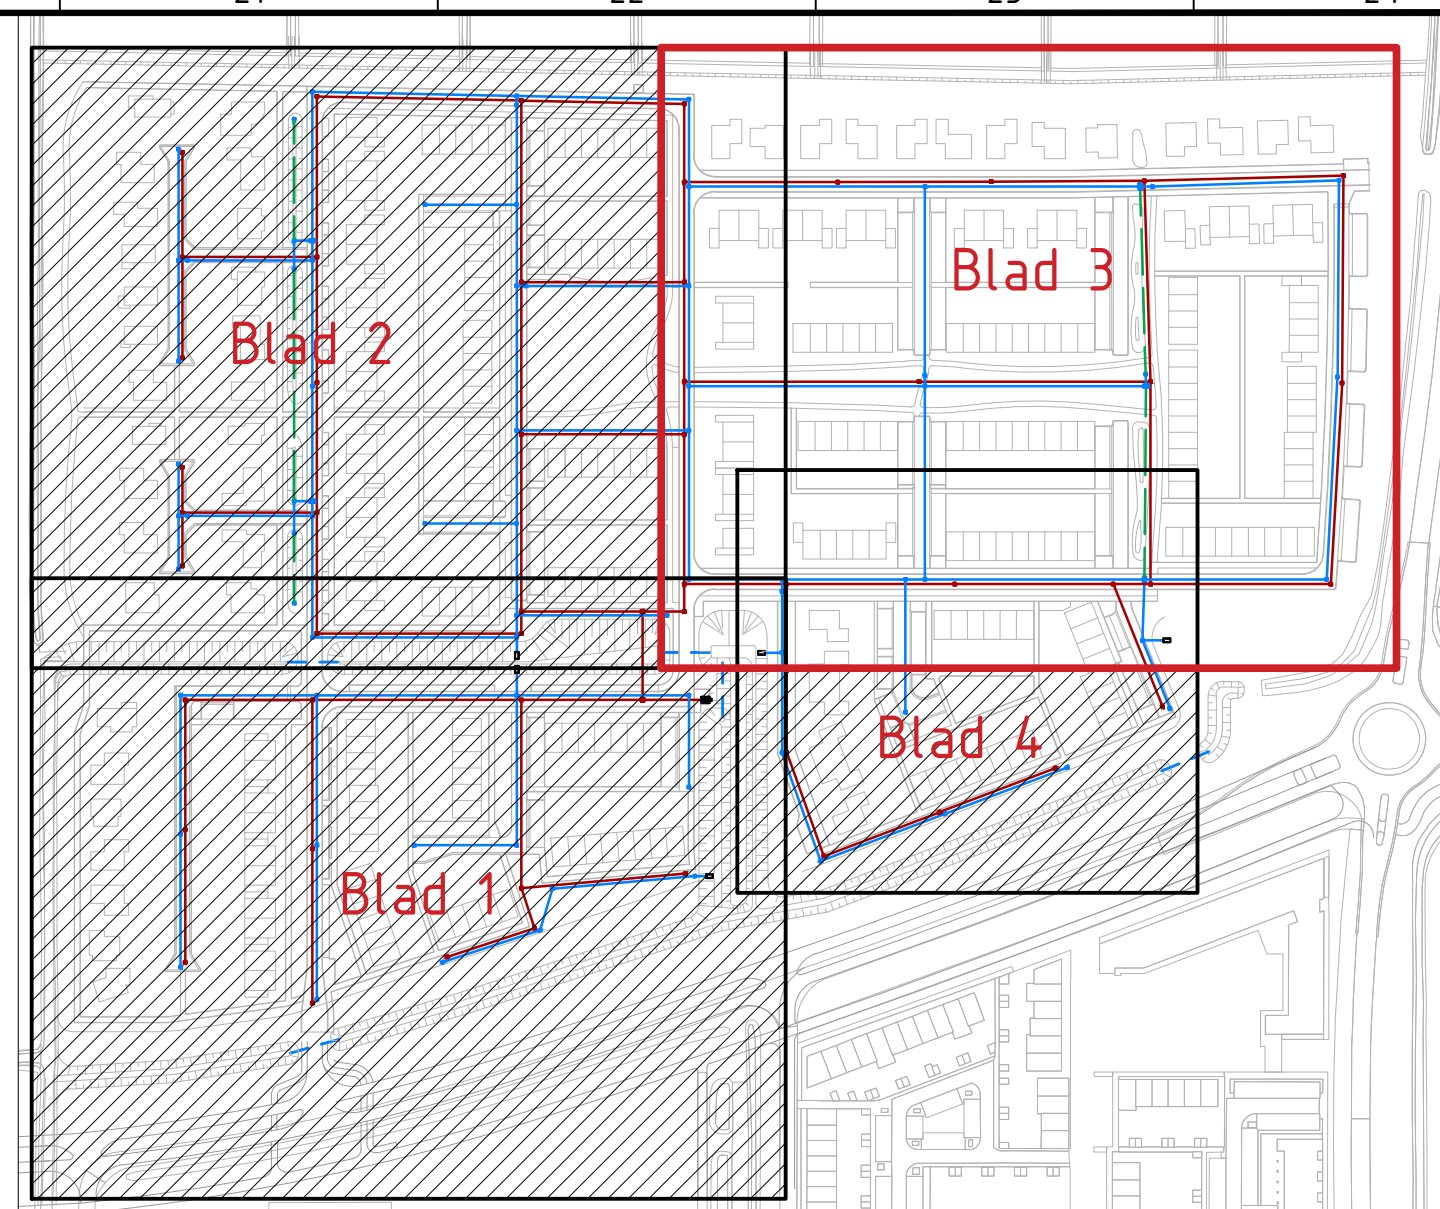


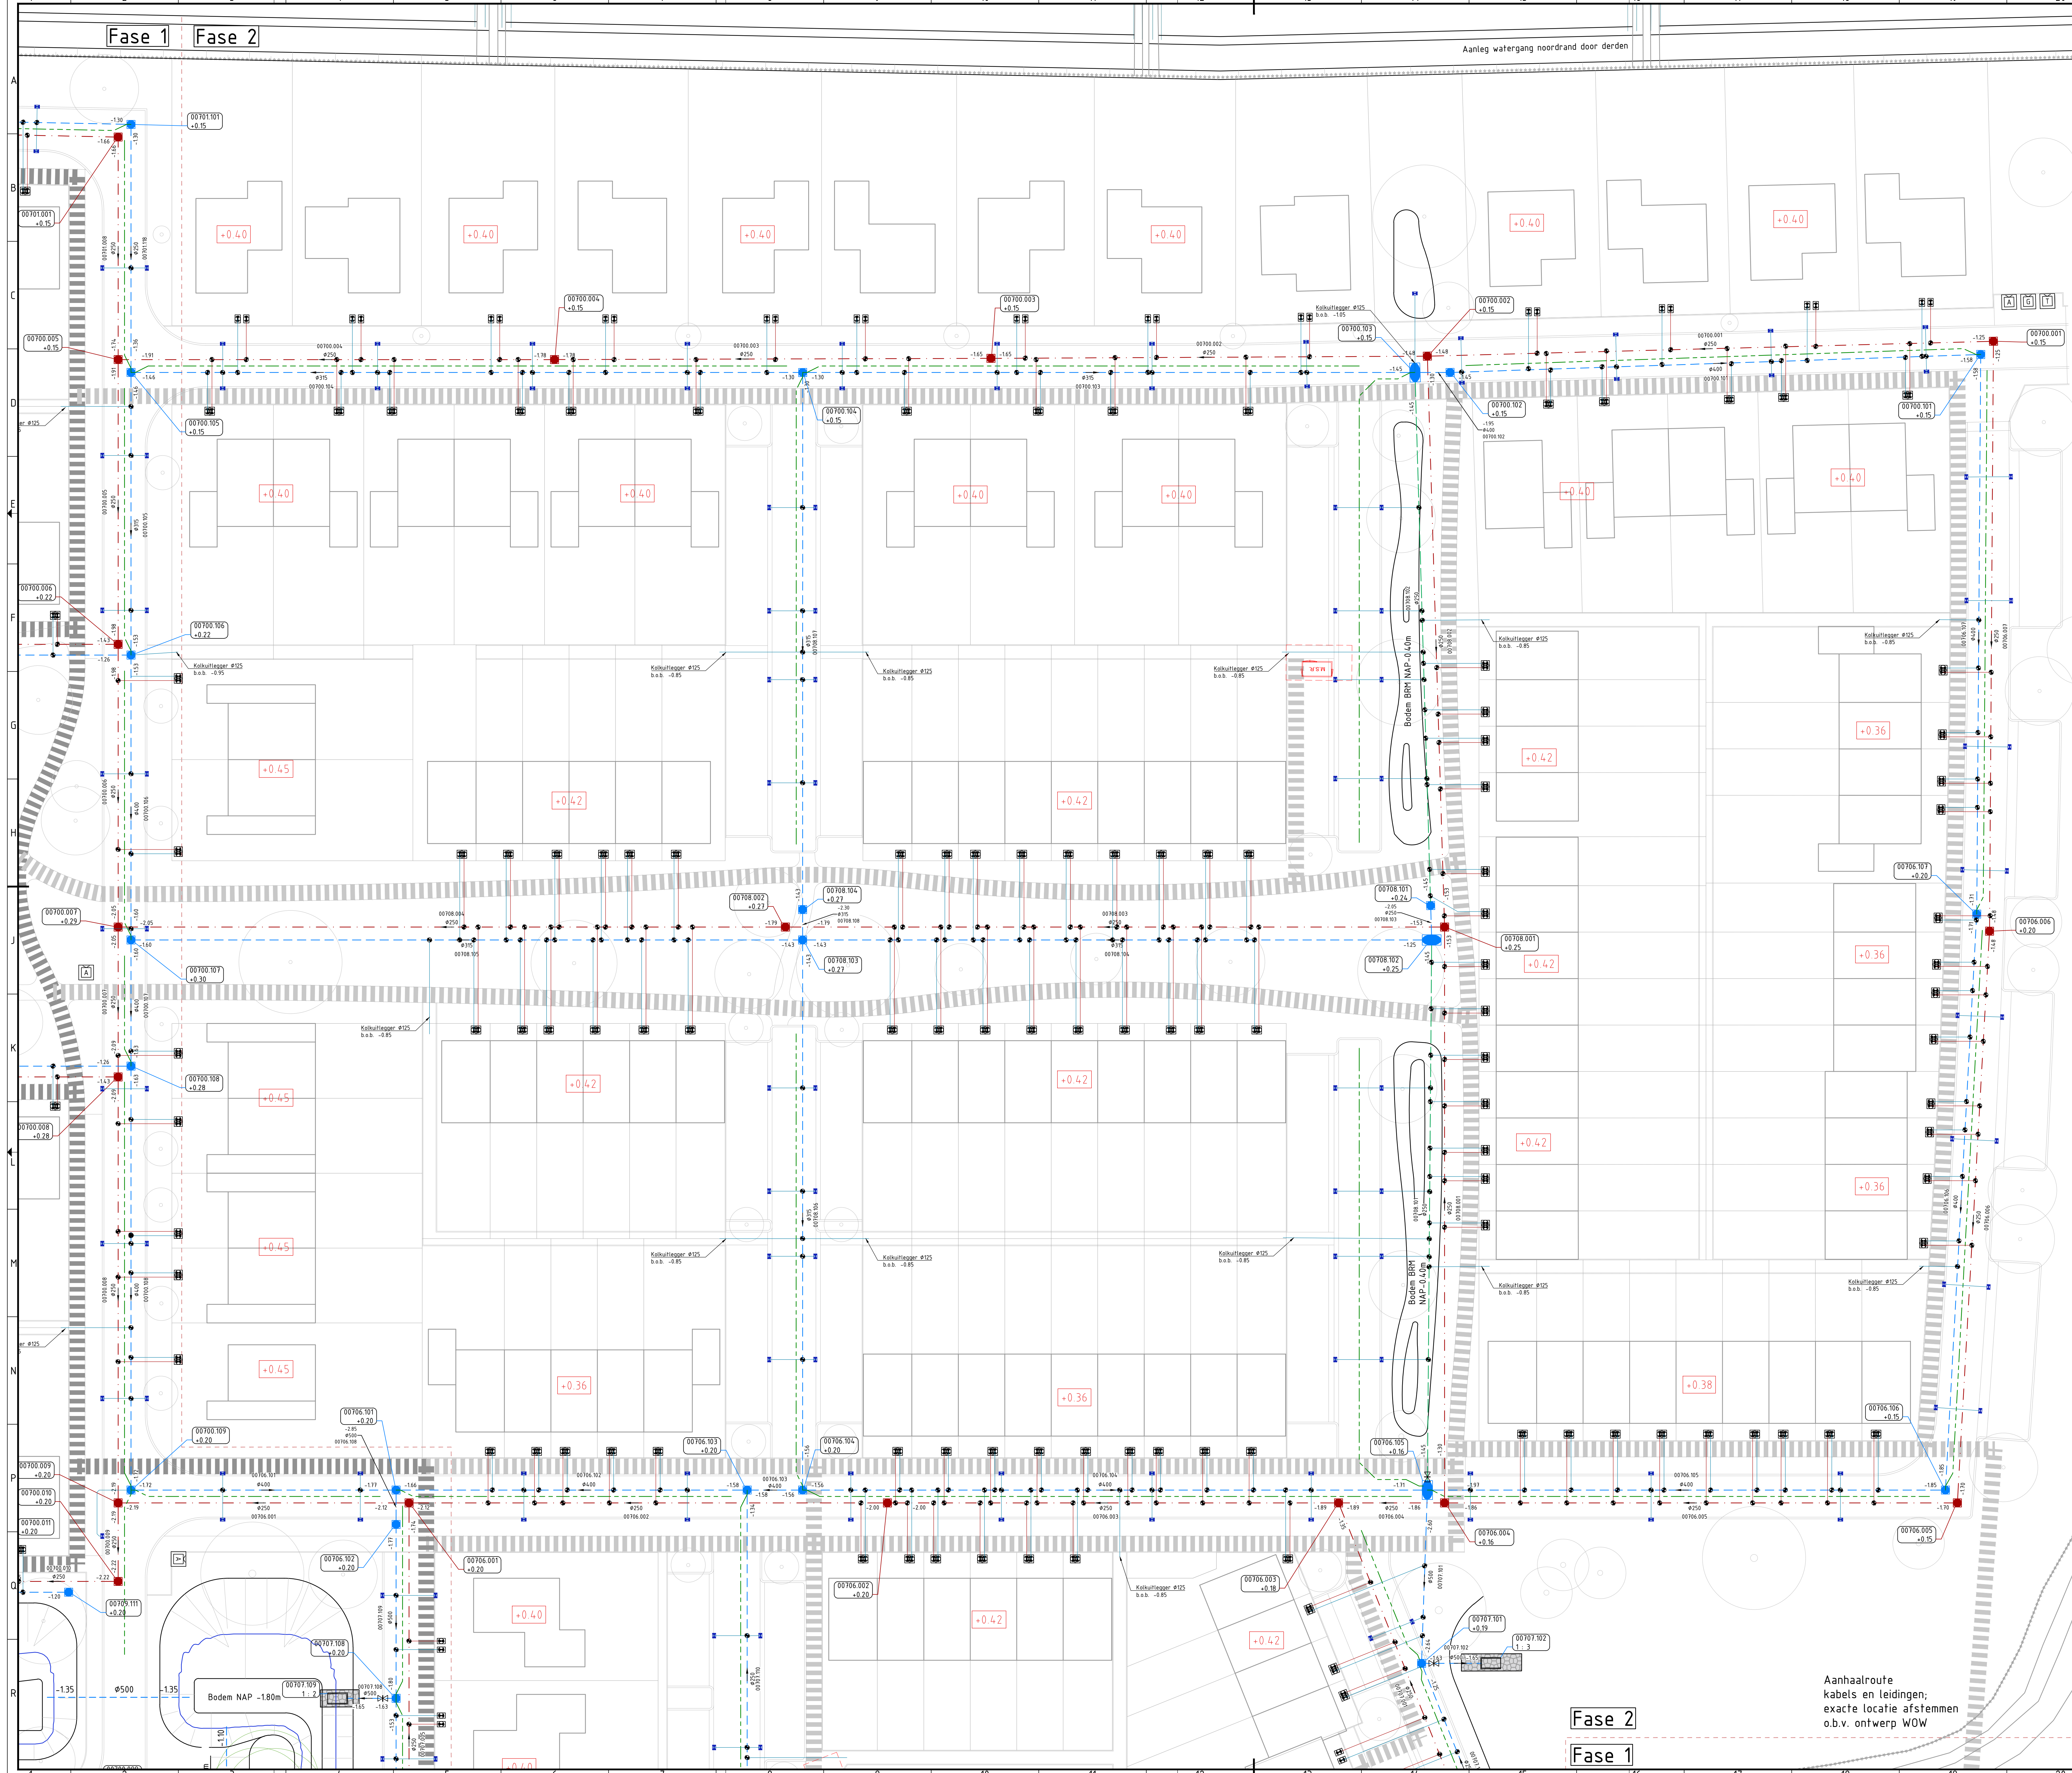

Situatie Weideblik

LEGENDA RIOLERING

- VWA leiding, PP SN8, kleur: opaalwit met bruine strepen
incl. diameter, b.o.b. aanduiding, stroomrichting en strengnummer
- HWA leiding, PP SN8, kleur: opaalwit met blauwe strepen
incl. diameter, b.o.b. aanduiding, stroomrichting en strengnummer
- IT leiding Ø250 mm, PP SN8, kleur: groen
incl. diameter, b.o.b. aanduiding en strengnummer
- VWA inspectieput, PE Ø800 mm
(m.u.v. 00700.011 en 00700.012, Ø1000 mm)
Voorzien van zandvang (300 mm)
- HWA inspectieput, beton 800 mm,
Met wandafsluiter en zandvang (300 mm)
- Stuwput, beton 2000x1000 mm,
zie detailtekening
- HWA inspectieput, beton 1000x1000 mm,
Met wandafsluiter en zandvang (300 mm)
- HWA uitstroombak,
bodem- en falutbescherming d.m.v.
betonblokkenmatten, zie detailtekening
- Cunetdrainage, PP Ø100 mm, PP-Ø90-700 omhulsel
b.o.b. 110 m -NAP
- Drukleiding, Ø125 mm,
PE 100 SDR 17 (PN10)
- VWA uitlegger, PP Ø125mm,
kleur: opaalwit met bruine strepen
Prefab liaslintaaf op hoofdriool
Op perceelsgrens ontsluitingsstuk (T-stuk) aanbrengen
- HWA uitlegger, PP Ø125mm,
kleur: opaalwit met blauwe strepen
Prefab liaslintaaf op hoofdriool
Op perceelsgrens ontsluitingsstuk (T-stuk) aanbrengen
- Straatkolk:
gedeeltelijk aanbrengen in BRM-fase, op aanwijs directe
rondom ca. 0.5 m2 BSS verharding aanbrengen
- Nieuw hoofdriool K=4, breedte 180 mm
Fase 1 / 2
- Middenspanningsruimte / transformator
- Ondergrondse container (restafval, glas, textiel)
(Afm. uitw. 1.70 x 1.70 m)
- Bouwpel woningen
- Bodem- en falutbescherming
d.m.v. betonblokkenmatten
- Watertijn (NAP -1.00)
- Werkgrens / Fasegrens

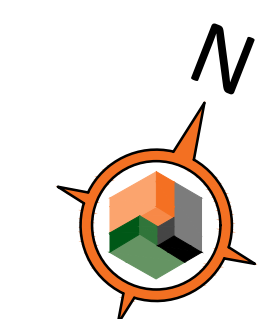

0 2.5 5 7.5 10m

Maten in meters, tenzij anders vermeld
Materiaalmaat in mm, tenzij anders vermeld
Peilmaten in meters t.o.v. NAP, tenzij anders vermeld
Diameters in mm, tenzij anders vermeld

Aanhaalroute
kabels en leidingen;
exacte locatie afstemmen
o.b.v. ontwerp WDW

Eerste uitgave		18	19	20-03-2021
naam	ontwerper	getekend	gecontroleerd	datum
BPD Ontwikkeling BV Regio Noord-Oost & Midden				
bpd				
LBA				
Projectbureau voor Civiele techniek, Bouw & Geodesie				
Baankeamp 5 7141 EL, Groenlo T (0544) 37 78 80 F (0544) 37 78 85 E info@bagnep.nl W www.bagnep.nl				
Projectnummer		Metingnummer		
30191905		/ 05		
formaat	schaal	fase		
A0	1:250	BE-005		