


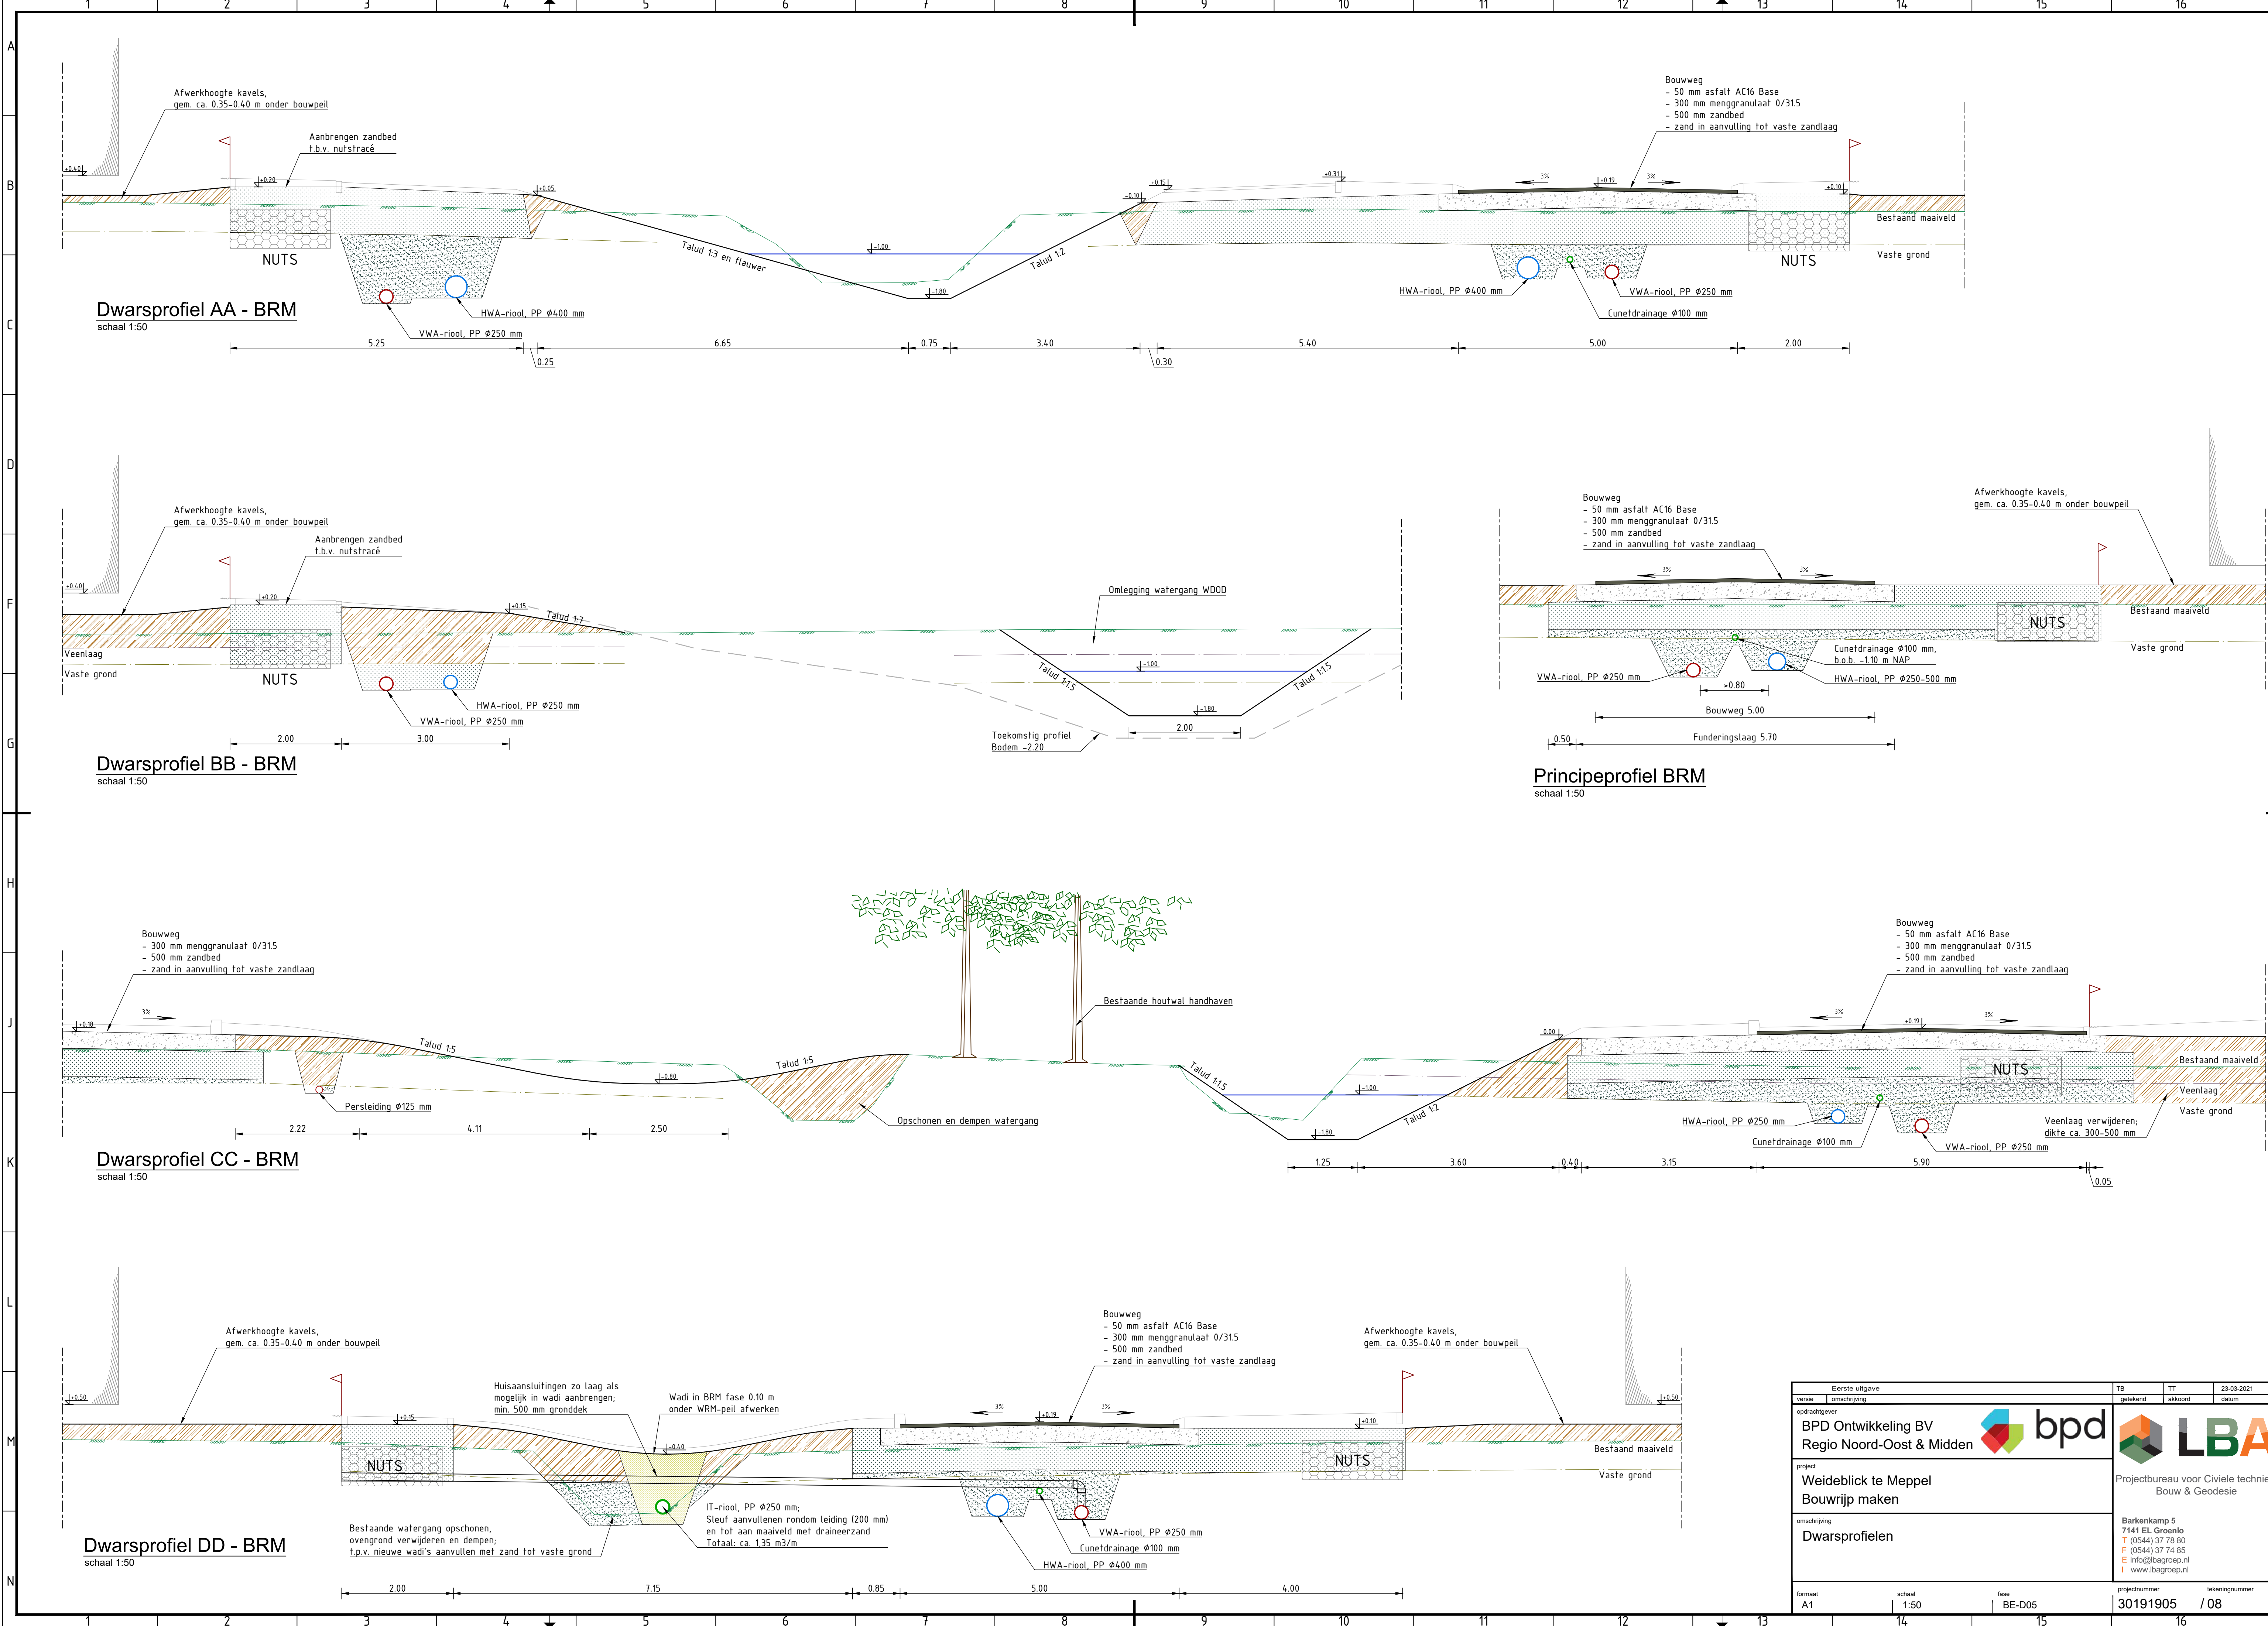

Eerste uitgave		TB	TT	23-03-2021
versie	omschrijving	getekend	akkoord	datum
BPD Ontwikkeling BV Regio Noord-Oost & Midden				
project Weideblik te Meppel Bouwruij maken				
omschrijving Dwarsprofielen				
formaat A1		schaal 1:50		fase BE-D05
		projectnummer 30191905		tekeningsnummer / 08