




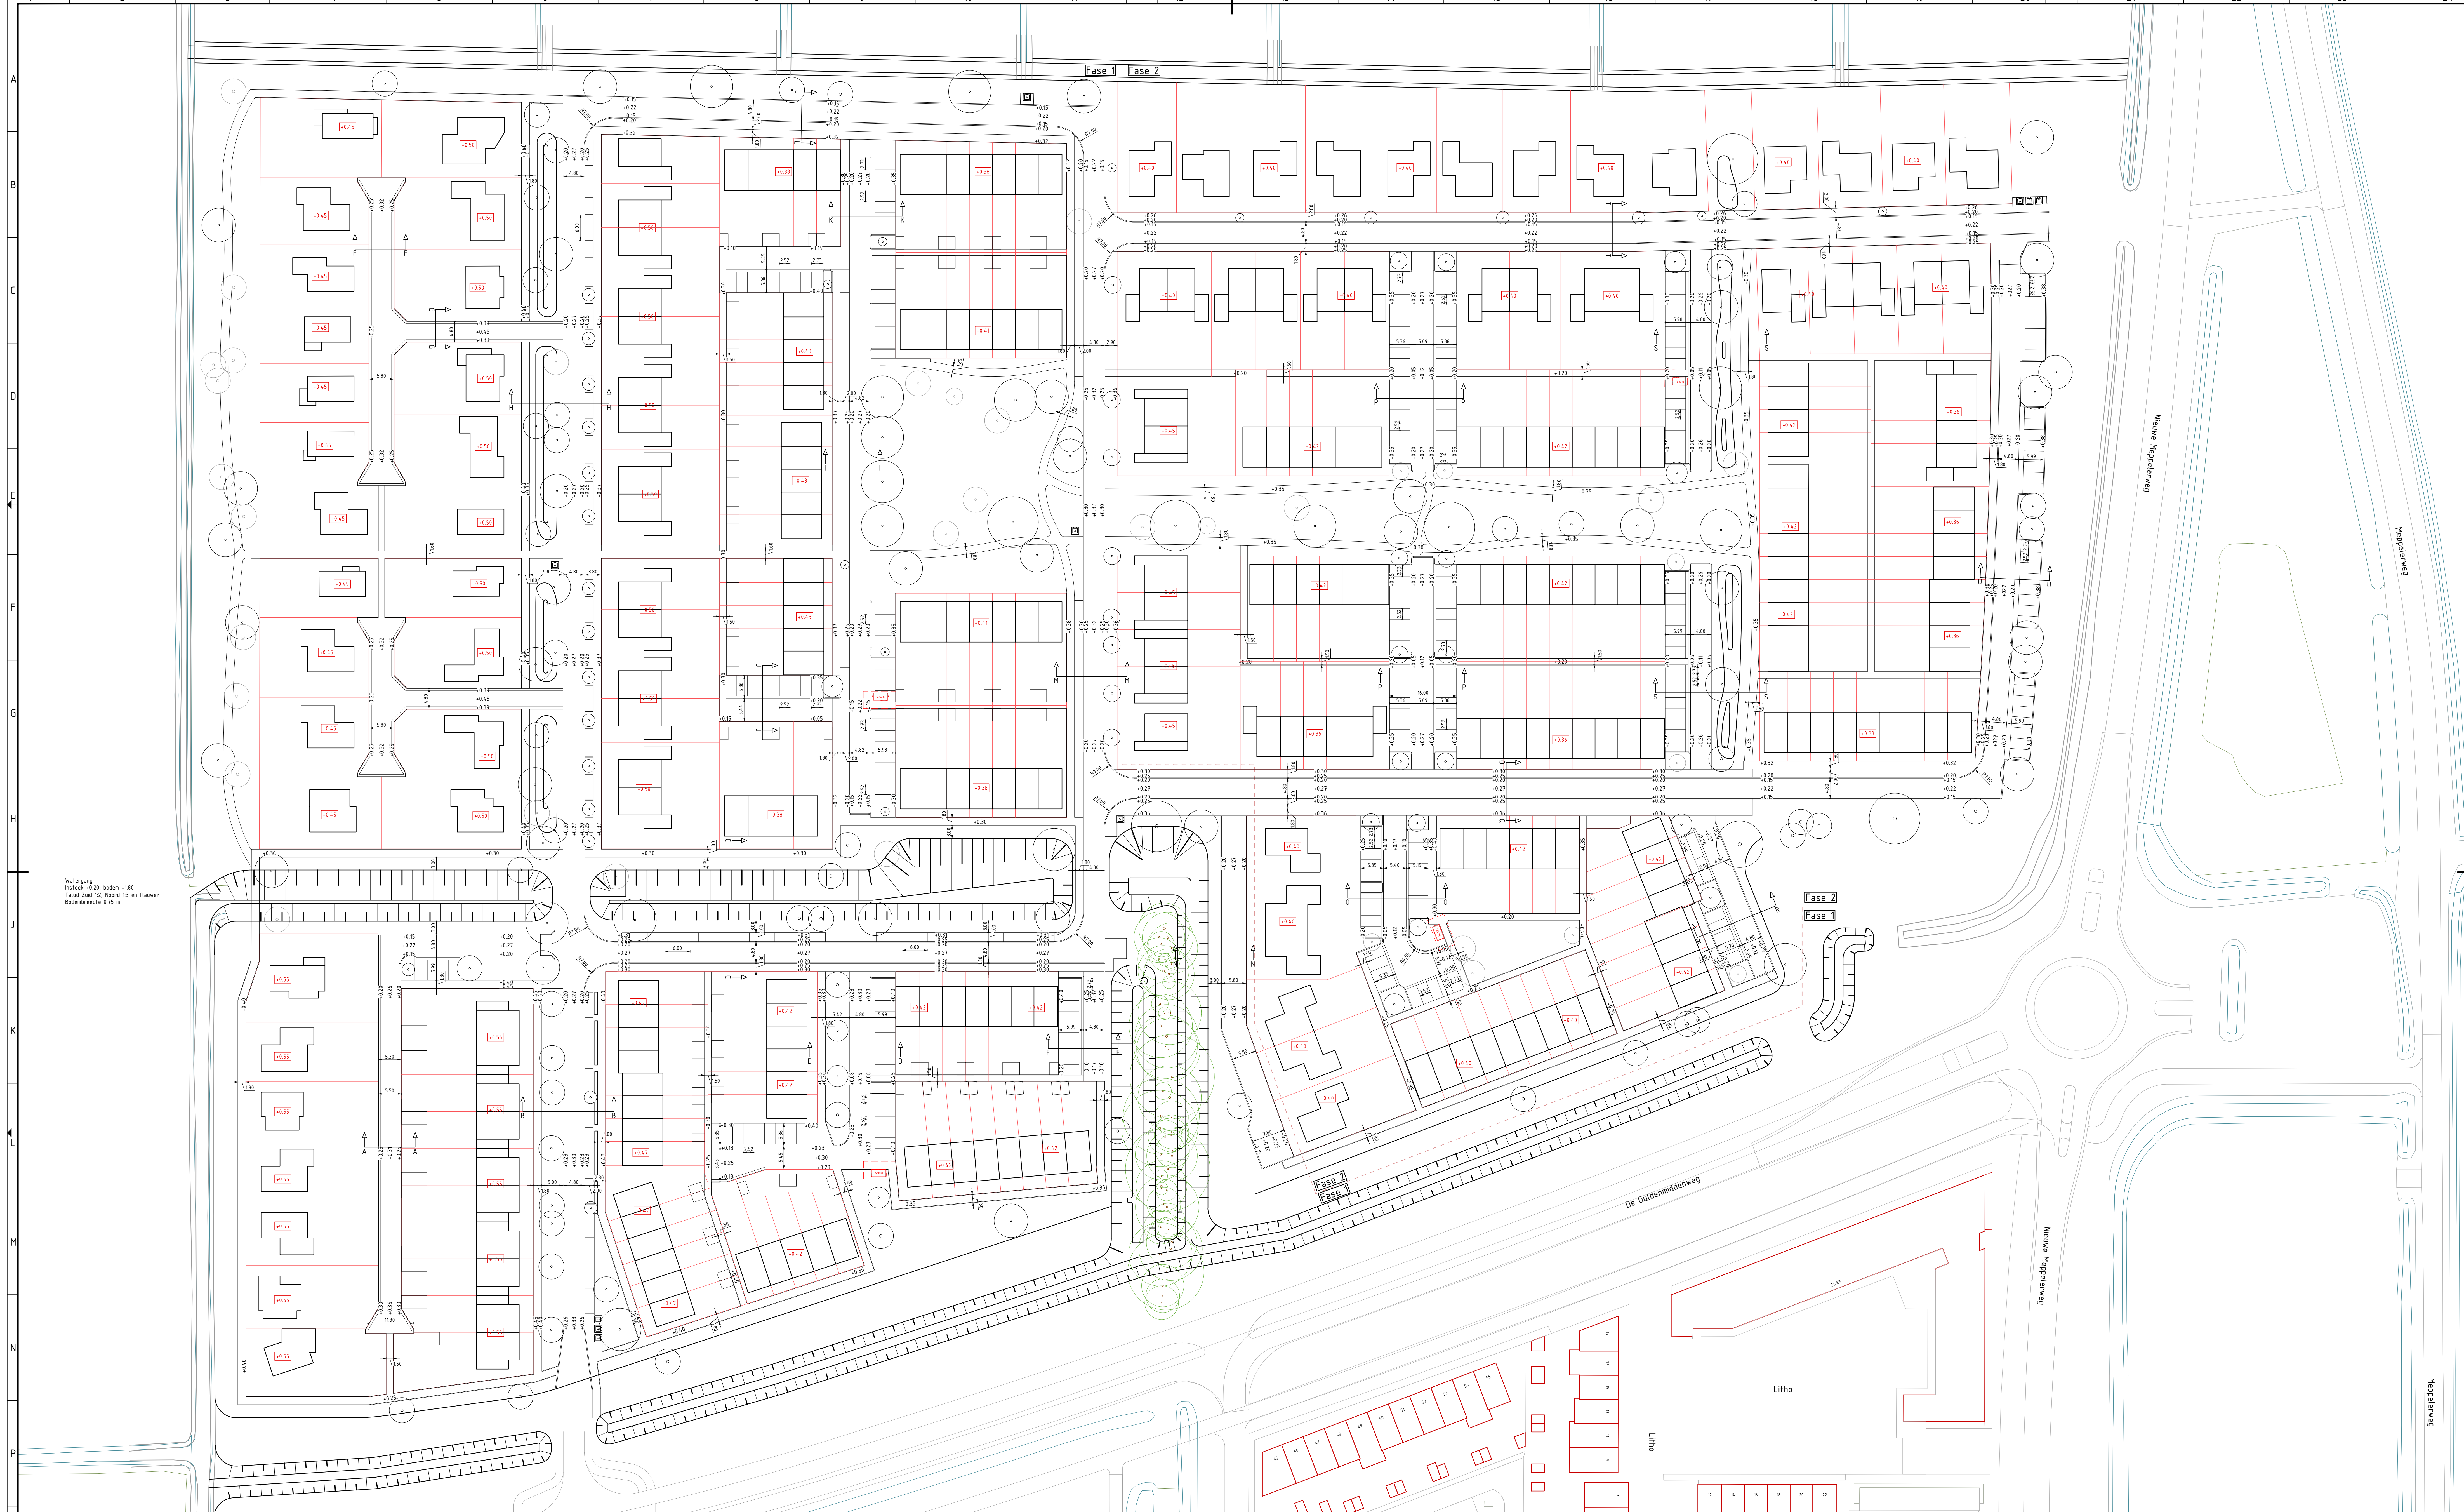

Wahrgang
Inval: +0.20, bodem -1.80
Tegel: +0.12, bodem -1.80
Bodem: +0.12, bodem -1.80

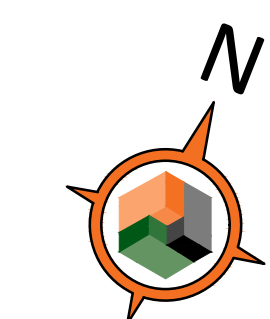

Dossier gegevens		18	19	20-2021
naam	ontwerp	gemaakt	aanvaard	datum
Vereniging				
BPD Ontwikkeling BV Regio Noord-Oost & Midden				
Project				
Weideblik te Meppel Woonrijp maken				
Aanpak				
Matenplan Hoogtes in [m] t.o.v. NAP Maatvoering in [m] (tussen kantopsluiting)				
Aanpak				
A0				
Schaal				
1:500				
Tabel				
BE-005				
Projectnummer				
30191905				
Metingen				
/ 09				

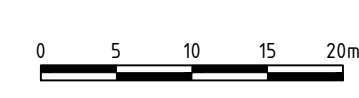

Projectbureau voor Civiele techniek,
Bouw & Geodesie

Barkensdijk 5
7141 EA, Groenlo
T: (0544) 37 78 80
F: (0544) 37 78 85
E: info@bpd.nl
W: www.bpd.nl