
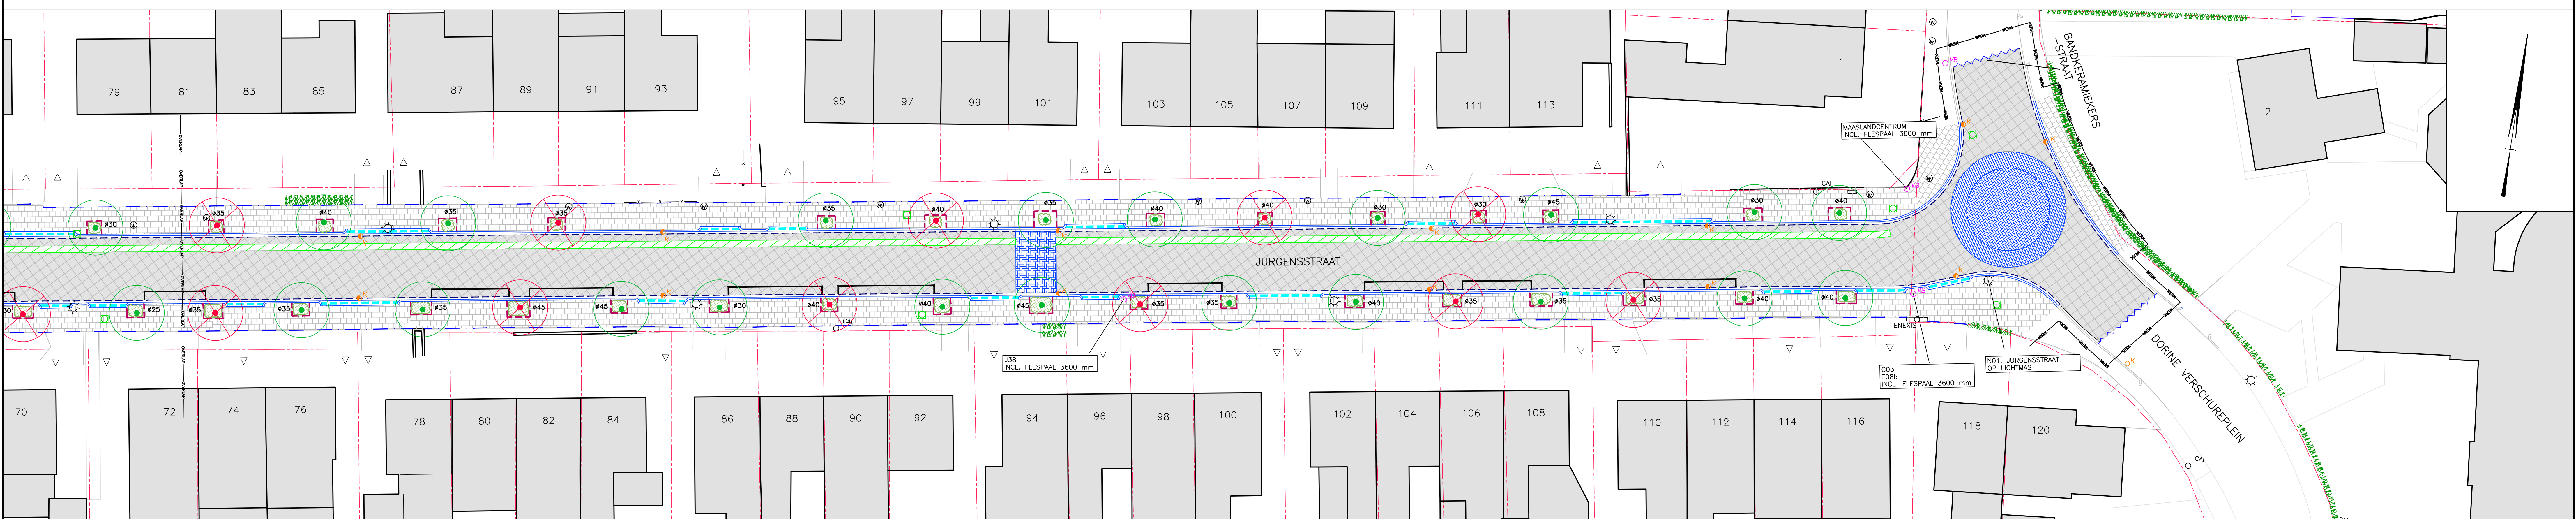
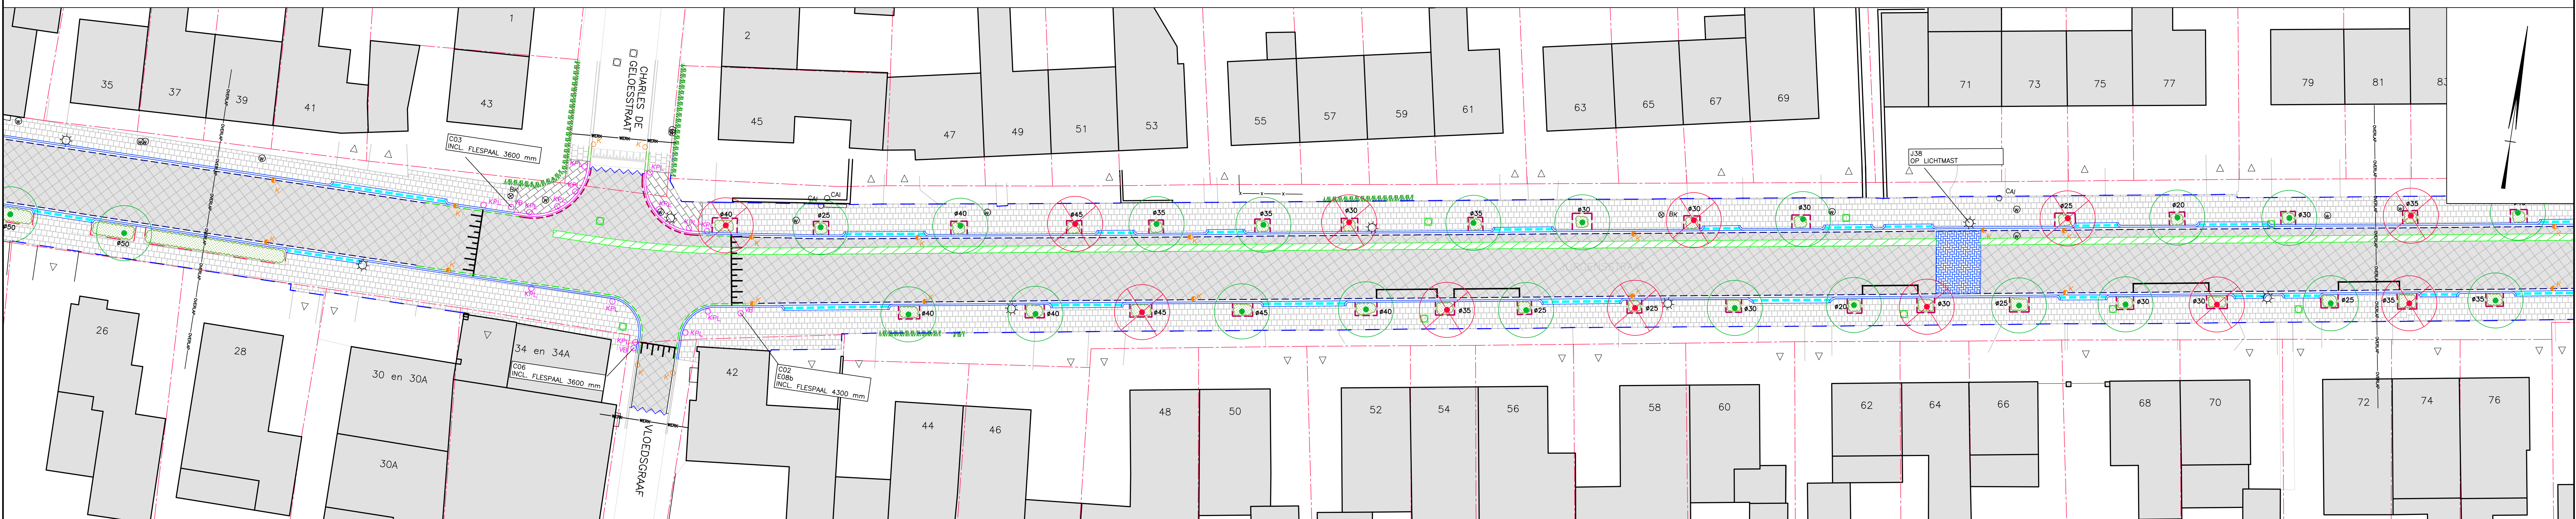


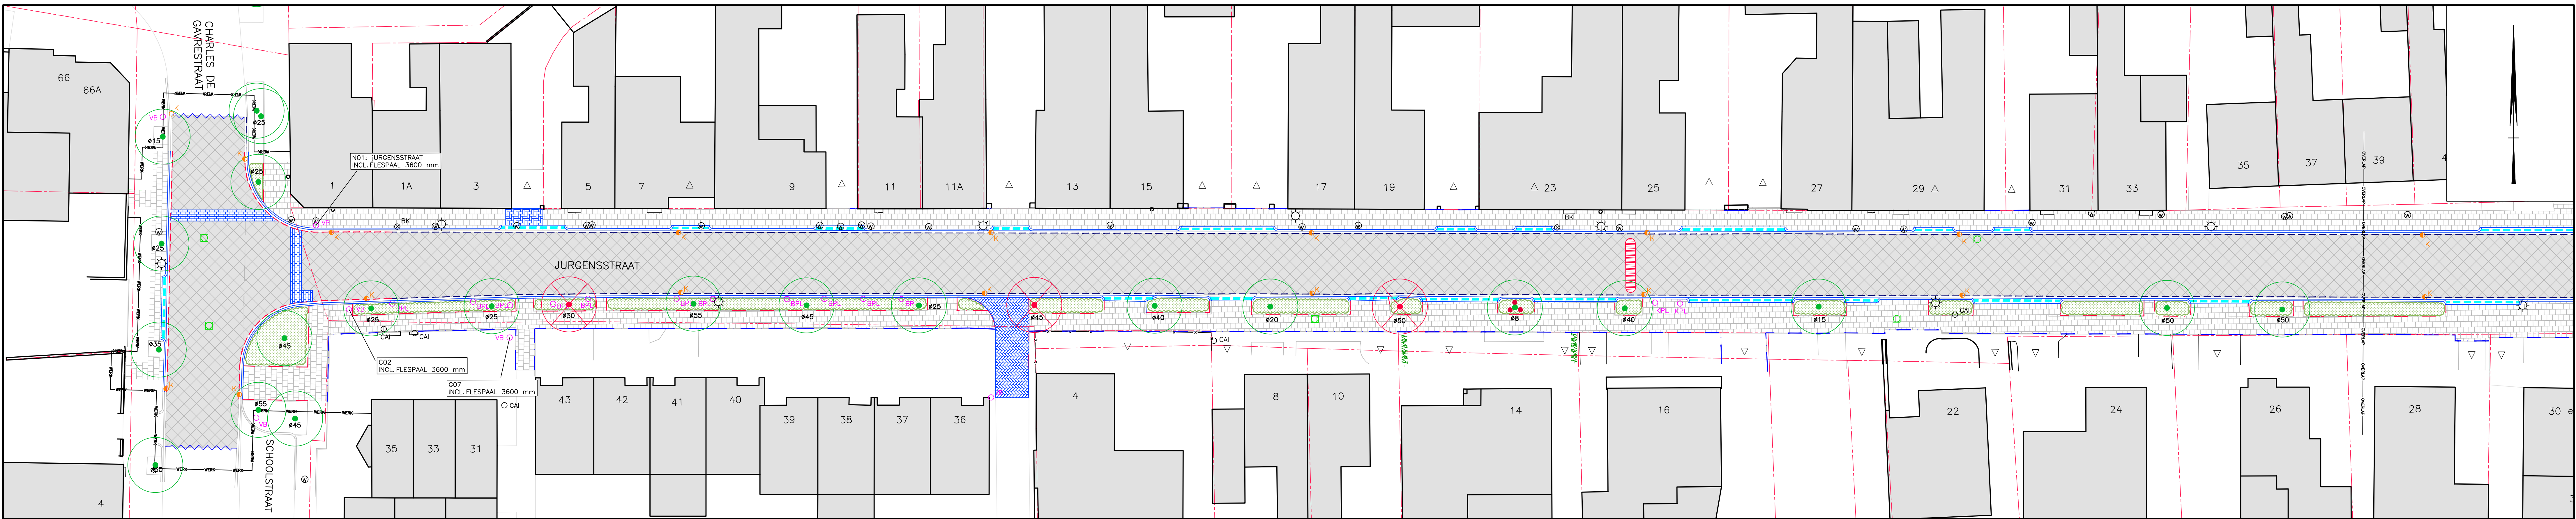

	BESTANDE BEBOUWING		ZAGEN ASFALTVERHARDING		OP TE BREKEN TROTTOIRBAND 230/250x200 mm		OP TE BREKEN KANTLAAG 1 STREK. BETONSTRAATSTEEN KF		BESTANDE TE HANDHAVEN KOLK		BESTANDE WATERAFSLUITER
	BESTANDE MUUR		OP TE BREKEN BETONGEGELS 300x300x45/60 mm, KLEUR GRUIS		OP TE BREKEN OPSLUITBAND 100x200 mm		OP TE BREKEN KANTLAAG 1 GOOTEGEL		BESTANDE CAI-KAST		BESTAND HXWERK
	BESTANDE INRT		OP TE BREKEN BETONGEGELS 150x300x45/60 mm, KLEUR GRUIS		OP TE BREKEN OPSLUITBAND 60x200 mm		TE VERWIJDEREN KUNSTOF VERKEERSDREMPEL 4,0x0,9m		TE VERWIJDEREN KUNSTOF/BETON AFZETPAAL		BESTANDE HOUTEN BOOMPALLEN
	WERKGRENS		OP TE BREKEN BETONSTRAATSTEEN KF		OP TE BREKEN INRTCONSTRUCTIE 3 STREKKEN BETONGEGEL 150x300x60		TE VERWIJDEREN PUTRAND MET PUTDEKSEL		TE VERWIJDEREN BEBORDING (INCLUSIEF VERKEERSBORDPAAL)		BESTAND TE HANDHAVEN PLANTSOEN HOOGTE <1.0 METER
	OP TE BREKEN ASFALTVERHARDING		OP TE BREKEN TROTTOIRBAND 130/150x200 mm		OP TE BREKEN KANTLAAG 2 STREKKEN BETONSTRAATSTEEN KF		BESTANDE TE HANDHAVEN PUTRAND		BESTANDE BRANDKRAAN		BESTANDE TE HANDHAVEN HAAG
	NUTSLEUF, TUBELIJK AANGEVULD MET MENGGRANULAAT		OP TE BREKEN TROTTOIRBAND 180/200x200 mm		OP TE BREKEN KANTLAAG 2 STREKKEN STRAATSTAEEN KF		BESTANDE TE VERWIJDEREN KOLK		BESTANDE LICHTMAST		TE VERWIJDEREN MARKERING, THERMOPLAST

DEFINITIEF

PLANGROEP HEGGEN B.V.

project

HERINRICHTING JURGENSSTRAAT, ELSLOO

20.085

opdrachtgever

GEMEENTE STEIN

20.085

onderdeel

SITUATIE OPBREEK

20.085

getekend

BB

1:200

17 MEI 2021

getekend

BB

1:200

17 MEI 2021

CD-tekentekening

G:\2020\20.085 - Herinrichting Jurgensstraat, Elslou\02. Bestektekeningen\02. DB\20.085 - B.dwg

Postbus 14 Postbus 44 6120 AA Benelux Tel: (046) 458 22 22 Fax: (046) 458 02 98 Internet: www.planggroep-heggen.nl e-mail: info@planggroep-heggen.nl