
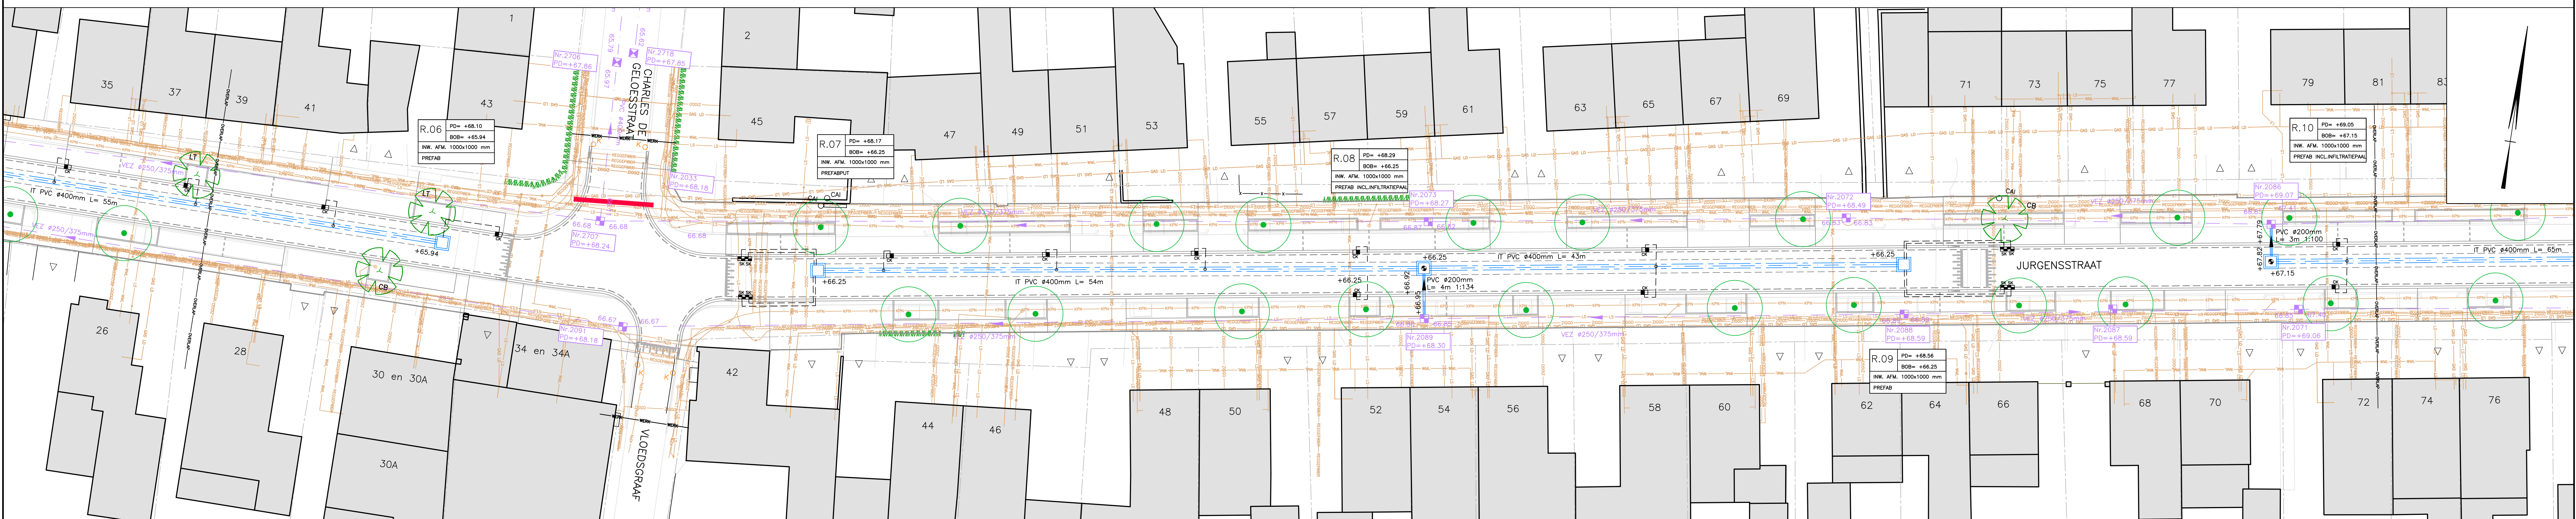


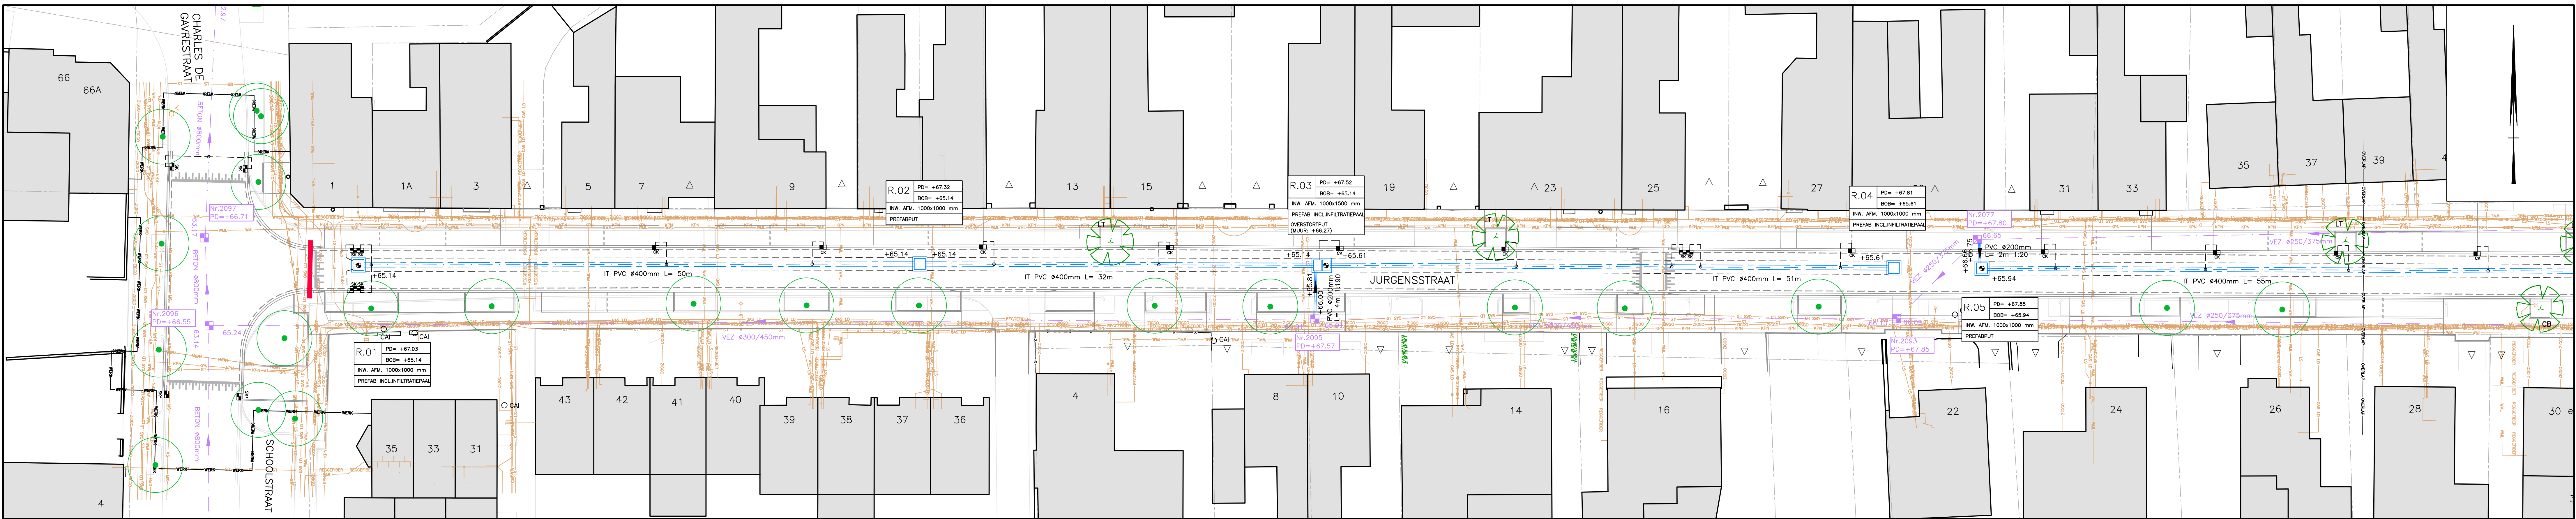

BESTAANDE BEBOUWING

BESTAANDE INRIT

KADASTRALE GRENS

BESTAANDE KABELS EN LEIDINGEN

WERKGRENS

BESTAANDE TE HANDHAVEN RIOLERING

BESTAANDE TE HANDHAVEN CONTROLEPUT

53.45

BESTAAND VLOEDIAK

Nr. 1568
PD=+77.95

BESTAAND PUTNUMMER
MET PUTDEKSELHOOGTE

BETON ø300/450mm

GEGEVENS BESTAANDE RIOLSTRENG

BESTAANDE TE HANDHAVEN KOLK

AAN TE BRENGEN RWA-RIOL

AAN TE BRENGEN IT-RIOL
MET LAMWOFFER 1,20x1,30m

AAN TE BRENGEN PREFAB CONTROLEPUT

AAN TE BRENGEN INFILTRATIEPAL

AAN TE BRENGEN COMBINATIEKOLK
MET AFVOER PVC ø160 mm

AAN TE BRENGEN STRAATKOLK
AAN TE SLUITEN OP BESTAANDE AFVOER

NIUW VLOEDIAK

AAN TE BRENGEN MANTELBUIS PVC ø110 mm

R.18
PD=+65.90
BOB=+63.28
NW. AFM. 1000x1000 mm
PREFABPUT

PUTTENSTAAT NIEUWE CONTROLEPUTTEN

PVC ø400mm L= 52m 1:170

GEGEVENS NIEUWE RIOLSTRENG

VOORAFGAAND AAN DE RIOLINGSWERKZAMMENDEN
DIENT DE AANNEMER DE LIGGING EN DE HOOGTE VAN
DE TE HANDHAVEN BESTAANDE RIOLERING T.P.V.
AANSLUITINGEN EN AANSLUITINGEN TE CONTROLEREN

ALLE DWA-HUISANSLUITINGEN IN DE JURGENSSTRAAT
DIENEN VERVANGEN TE WORDEN.
RWA-HUISANSLUITINGEN ALLEEN AANBRENGEN OP
AANWIS VAN DE DIRECTIE EN OPDRACHTGEVER
BESTAANDE HUISANSLUITINGEN OPBREKEN TOT AAN
DE PERCELSGRENS

LET OP: KABELS- EN LEIDINGEN INFORMATIE IS TER INDICATIE
DE AANNEMER DIENT DE LIGGING VAN DE KABELS EN LEIDINGEN
IN HET WERK TE CONTROLEREN

DEFINITIEF

PLANGROEP HEGGEN B.V.

project : **HERINRICHTING JURGENSSTRAAT, ELSLOO**

opdrachtgever : **GEMEENTE STEIN**

onderaand : **SITUATIE RIOLERING**

20.085

20.085

17 MEI 2021

getekend : BB

schaal : 1:200

datum : 17 MEI 2021

gepland : 1

gepland : 1

gepland : 1

CD=bestand : G:\2020\20.085 - Herinrichting Jurgensstraat, Elsløo\02. Bestektekeningen\02. DB\20.085 - B.dwg

• Pothuis 14 Pothuis 44 6120 AA Binn. tel.: (046) 458 22 22 fax: (046) 458 02 98 internet: www.plangroep-heggen.nl e-mail: info@plangroep-heggen.nl