




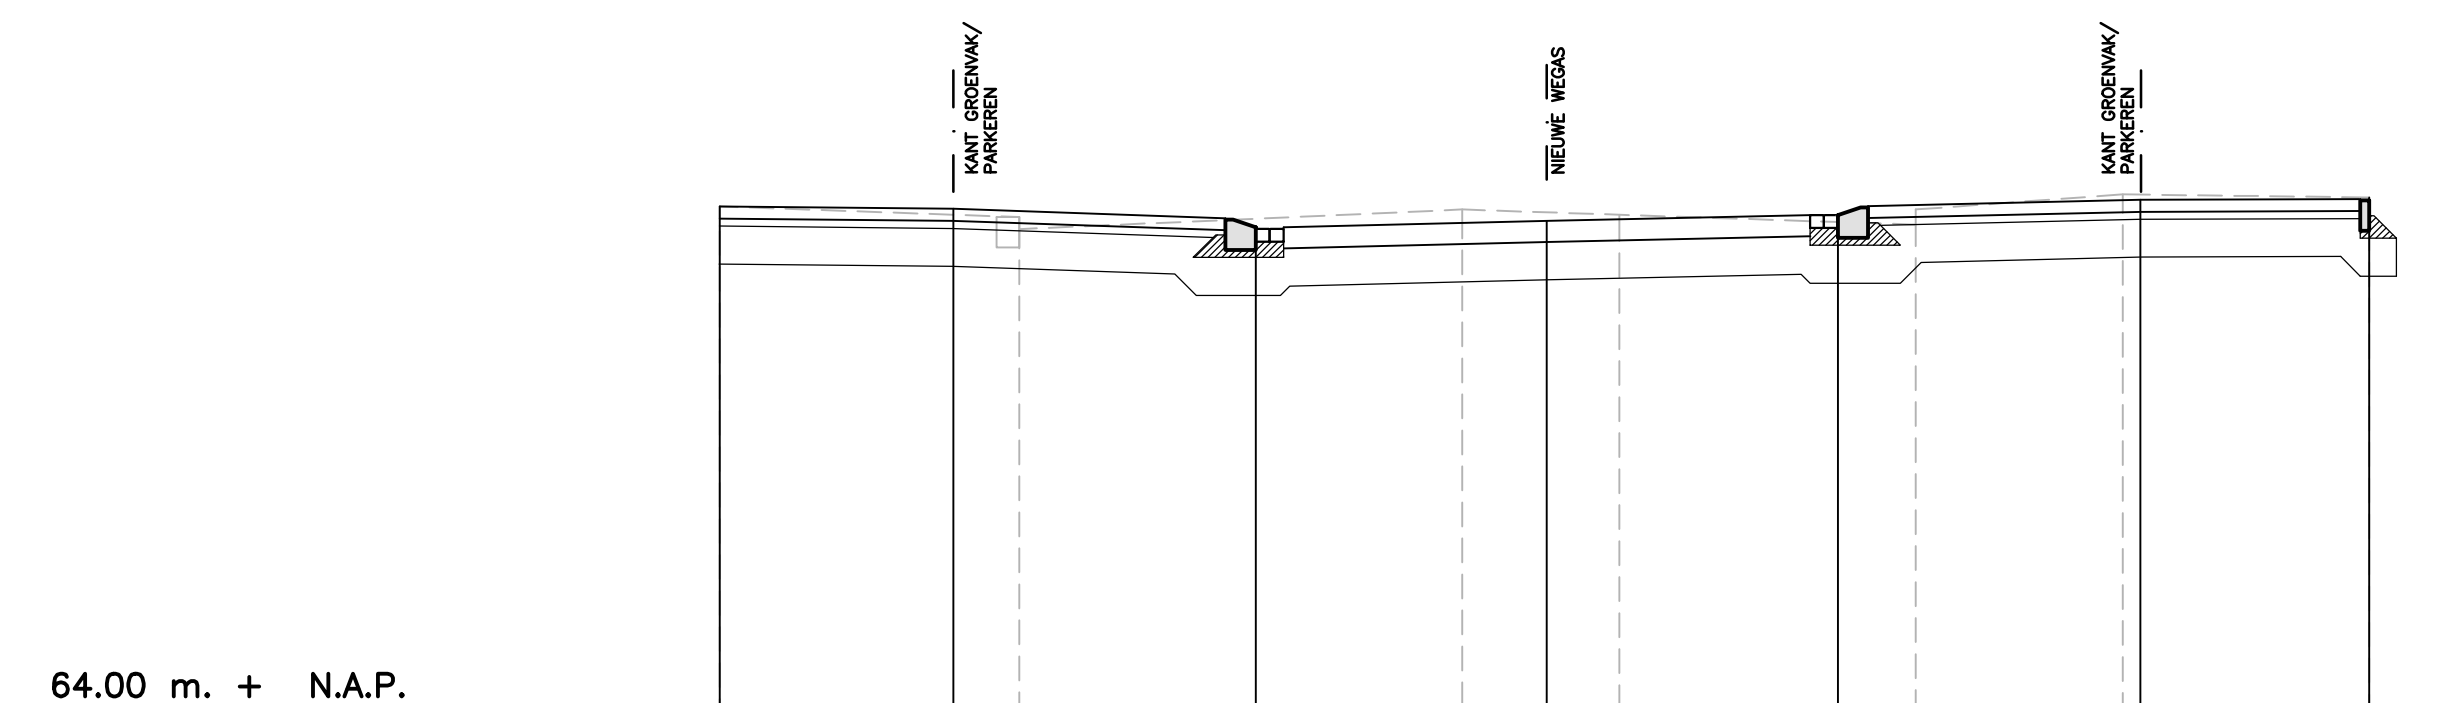


DWARSPROFIEL 1

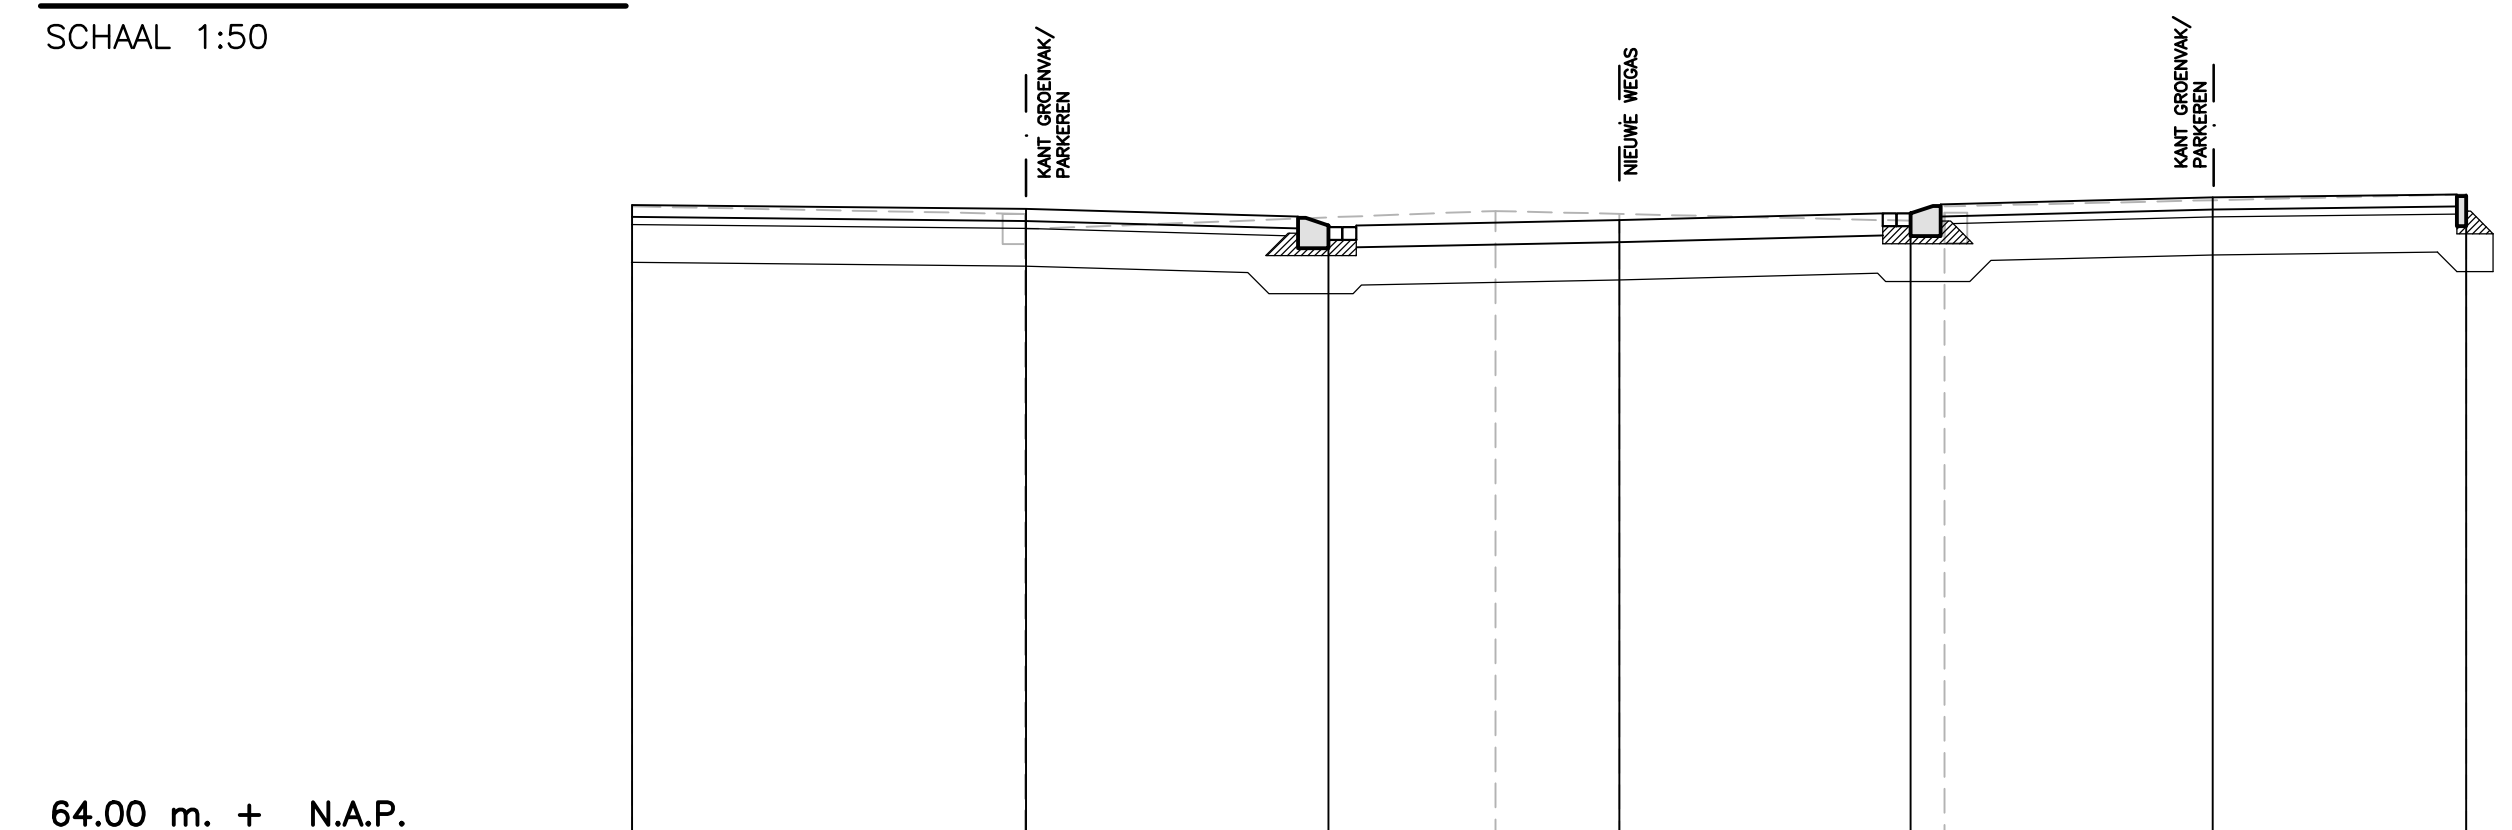


DWARSPROFIEL 3

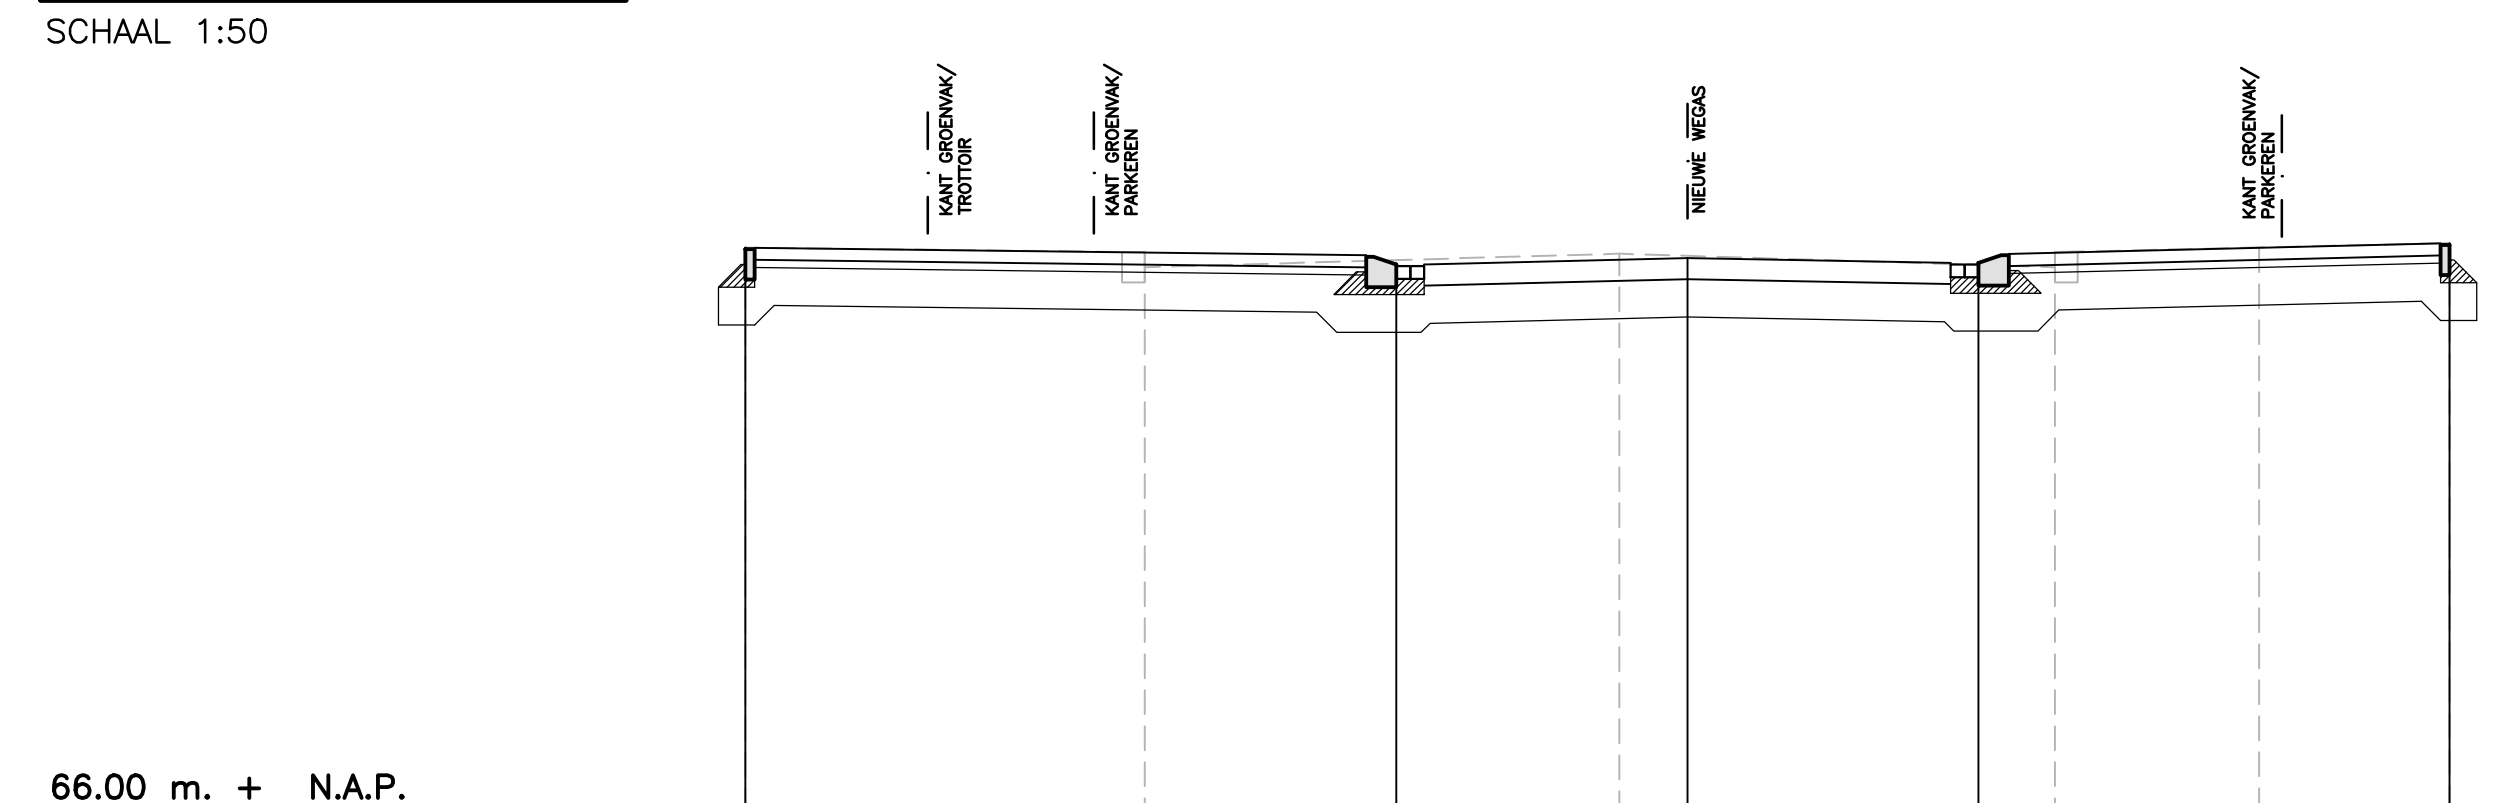


DWARSPROFIEL 5

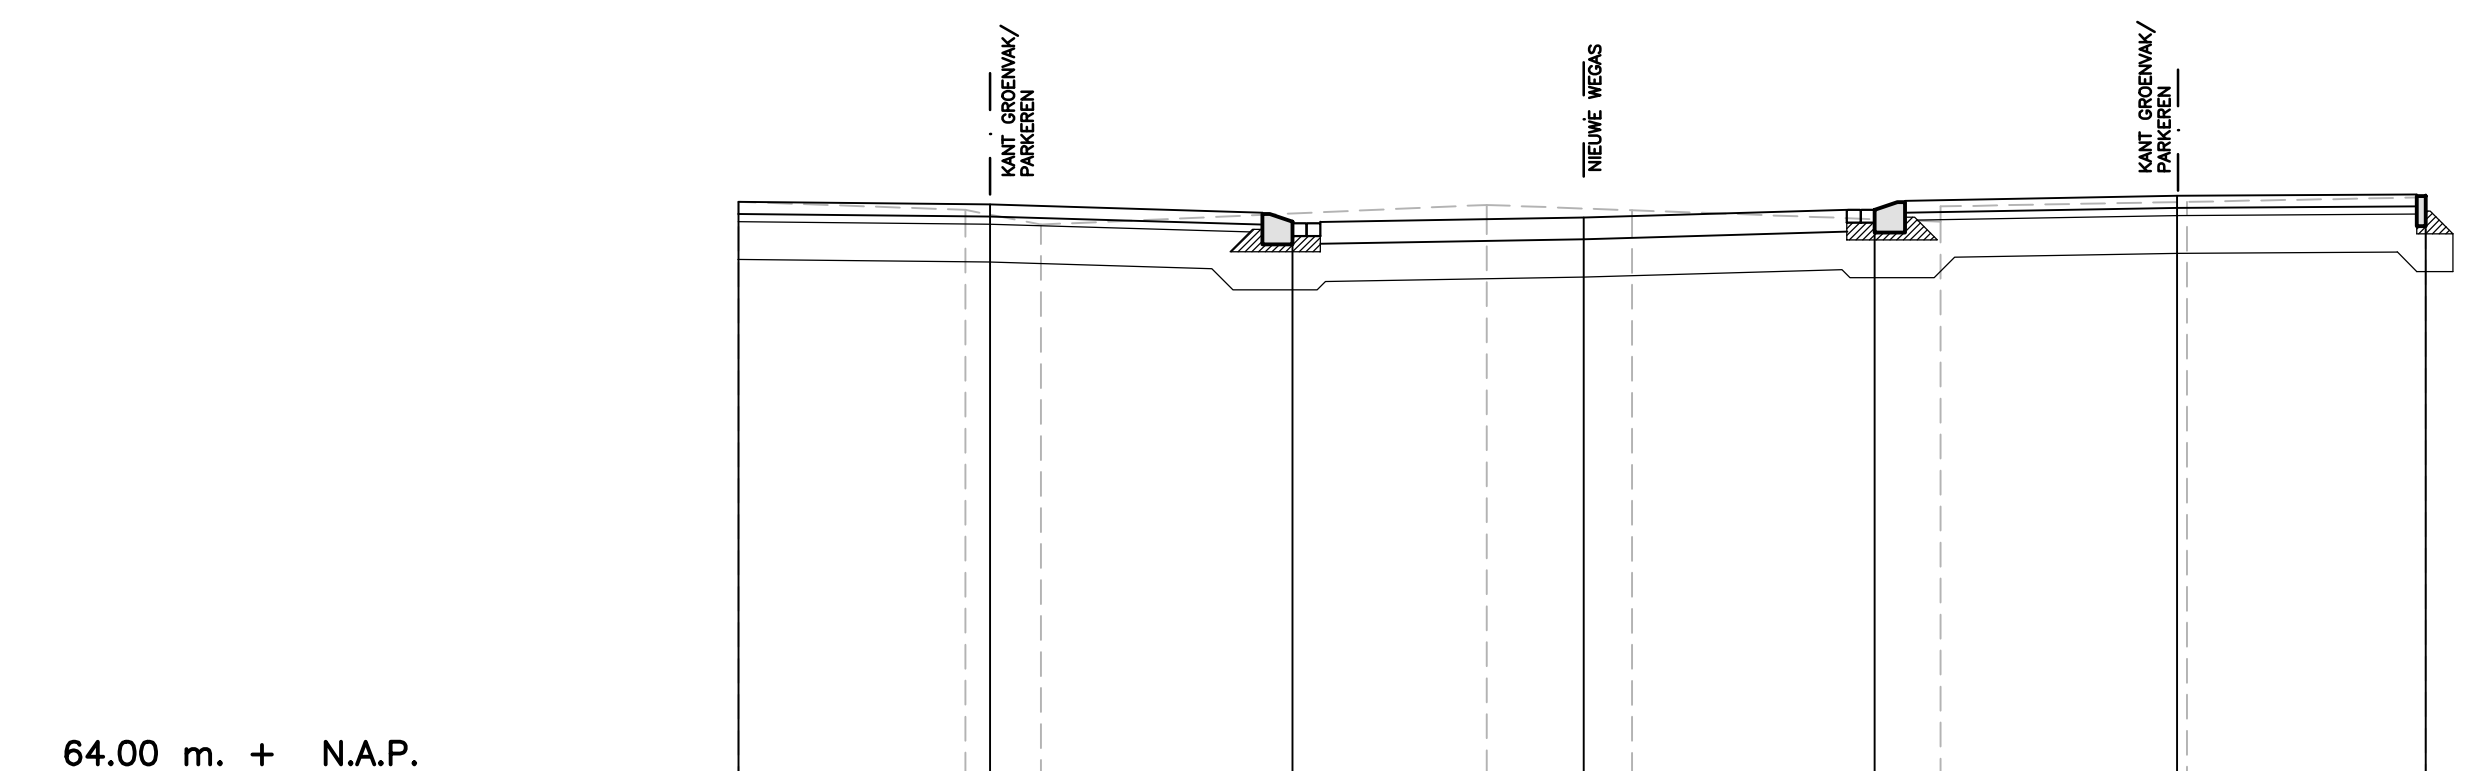

DWARSPROFIEL 2

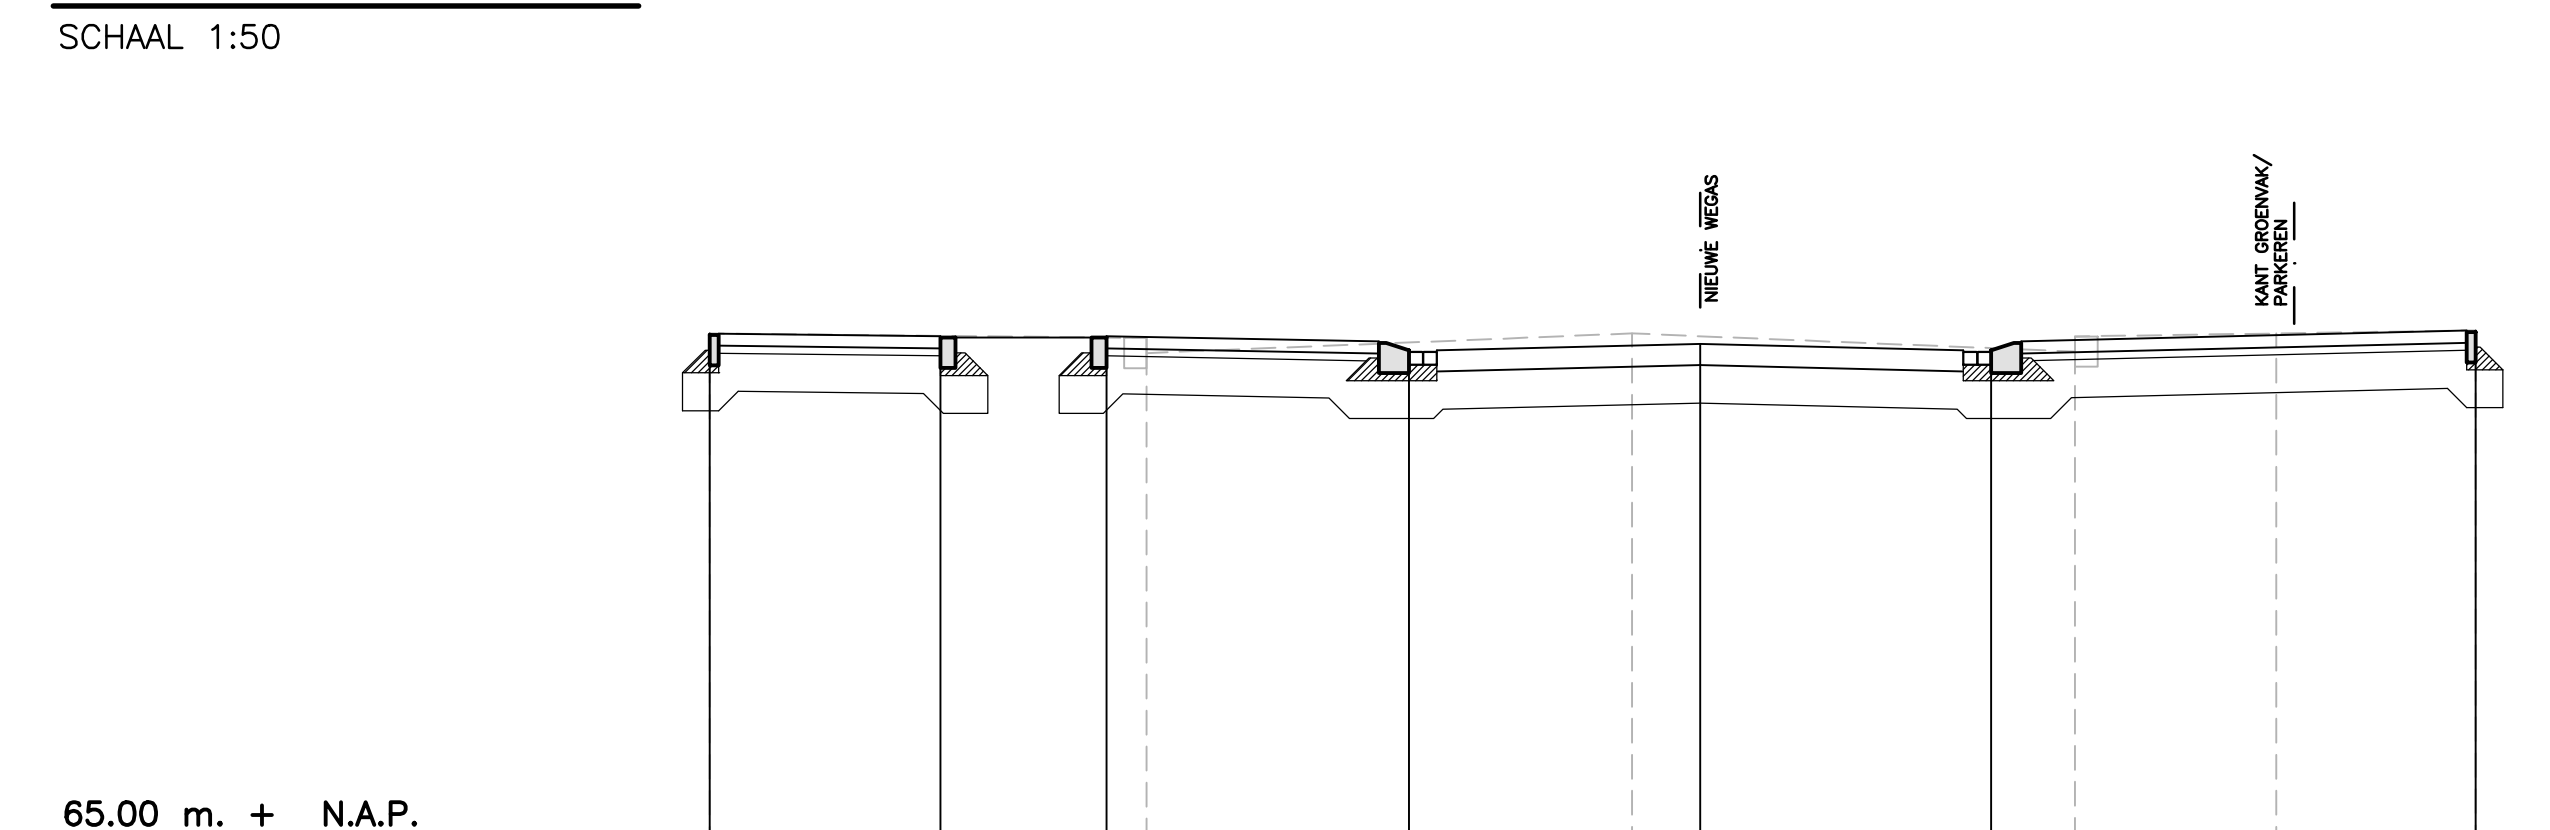

DWARSPROFIEL 4

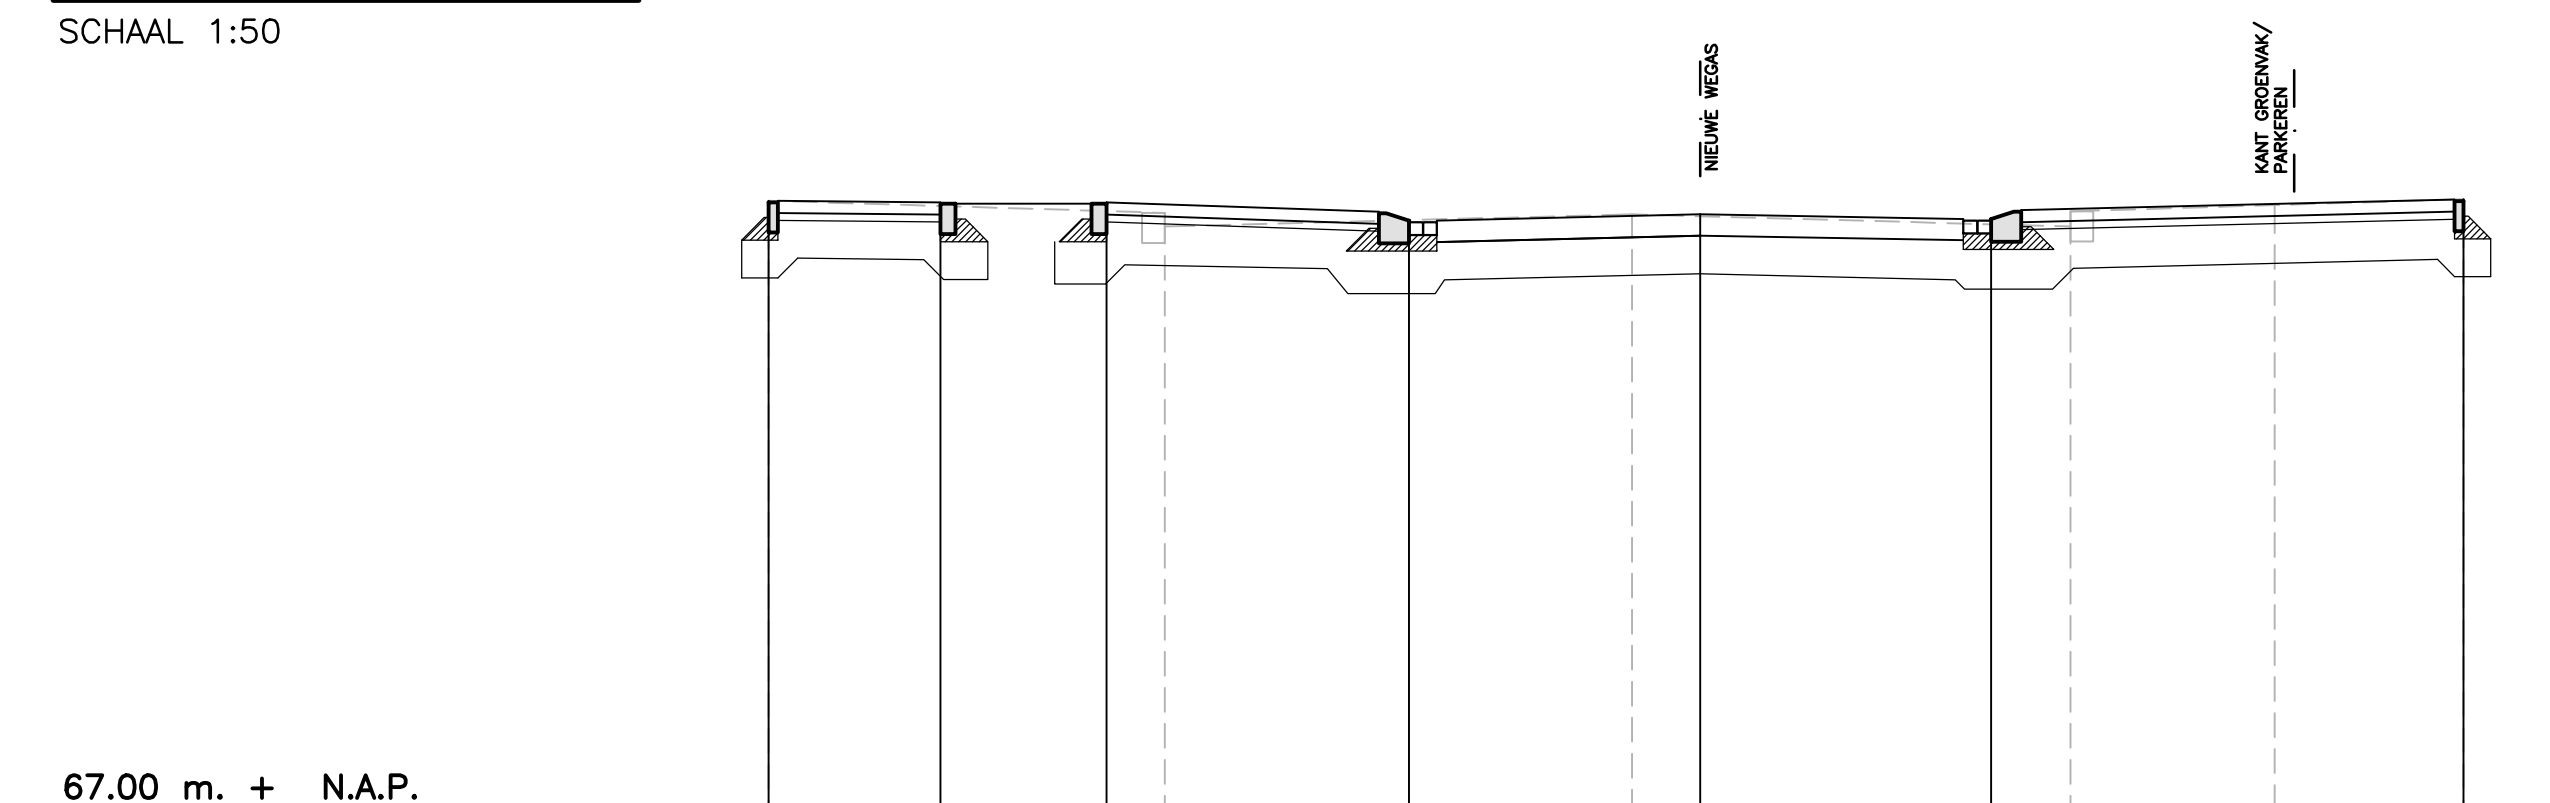

DWARSPROFIEL 6