



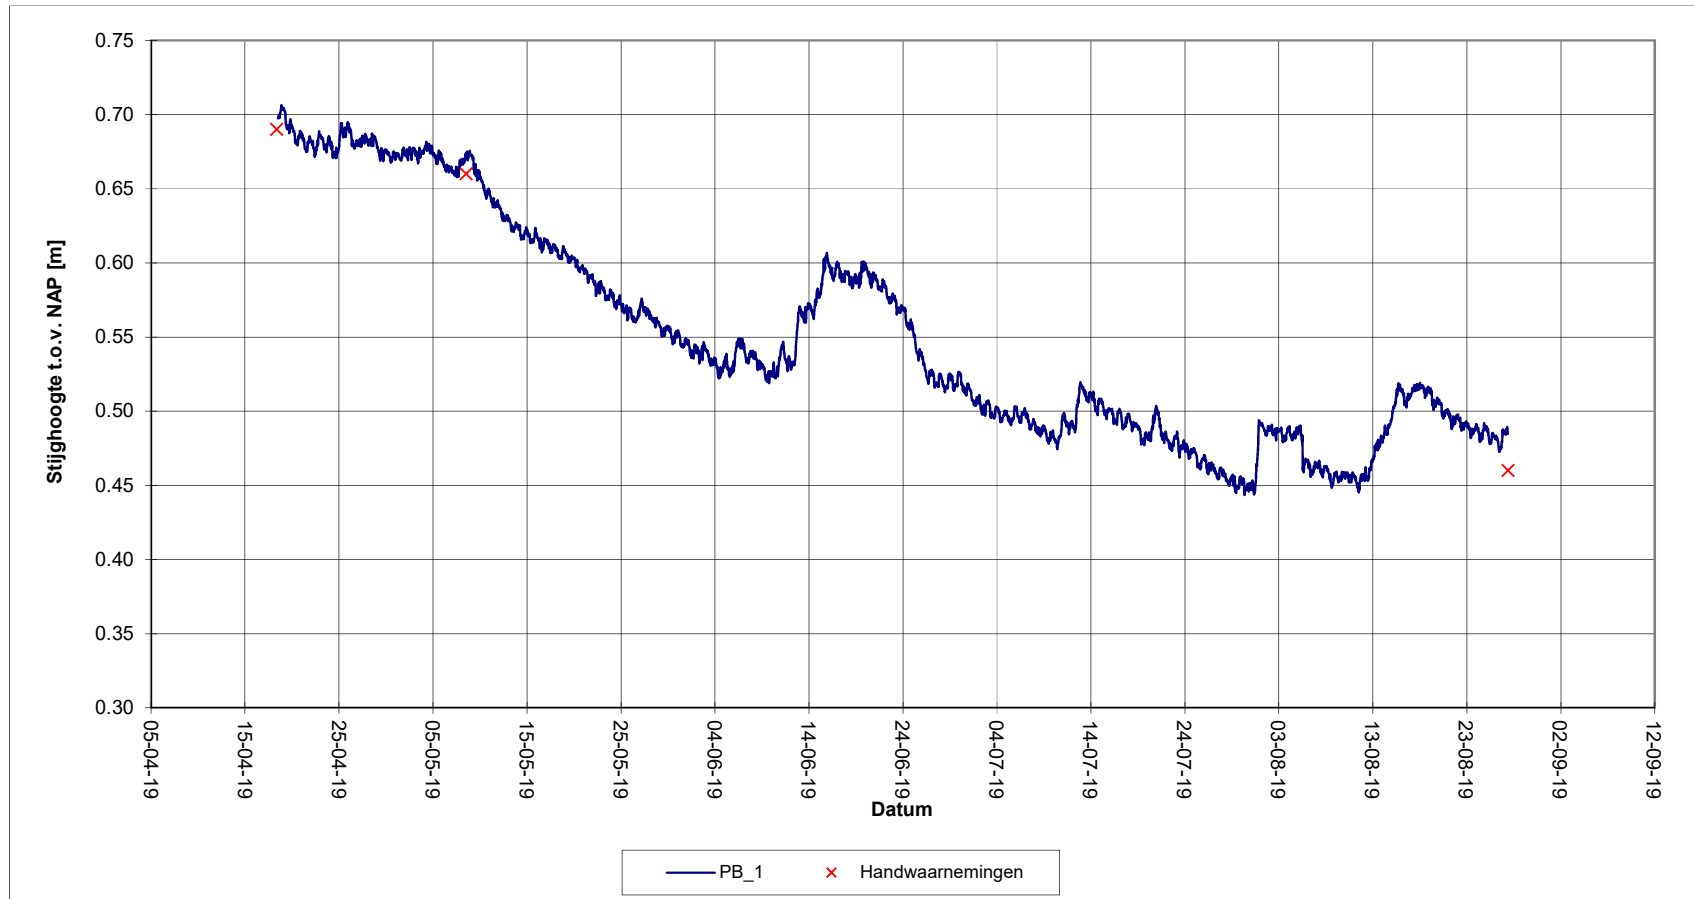

Meetpunt: PB_1
Referentie: NAP
BKPB t.o.v. REF: 5.51 m

Opdracht : 1118-0138-001

Parkeergarage NCIA a/d Oude Waalsdorperweg te Den Haag

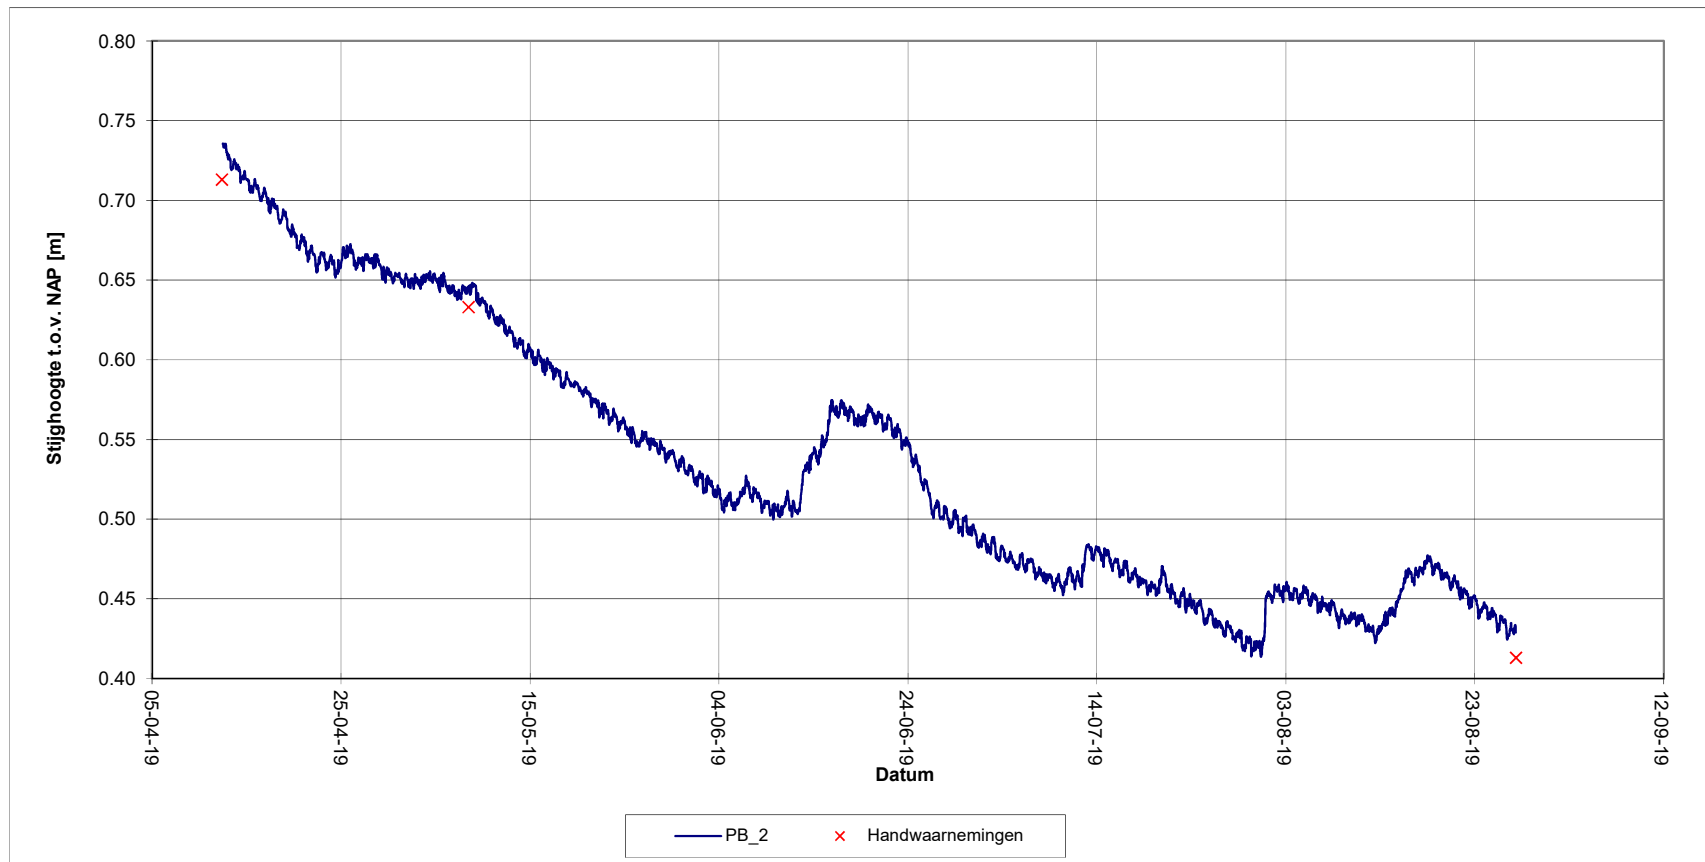

Meetpunt: PB_2
Referentie: NAP
BKPB t.o.v. REF: 5.063 m

Opdracht : 1118-0138-001

Parkeergarage NCIA a/d Oude Waalsdorperweg te Den Haag