


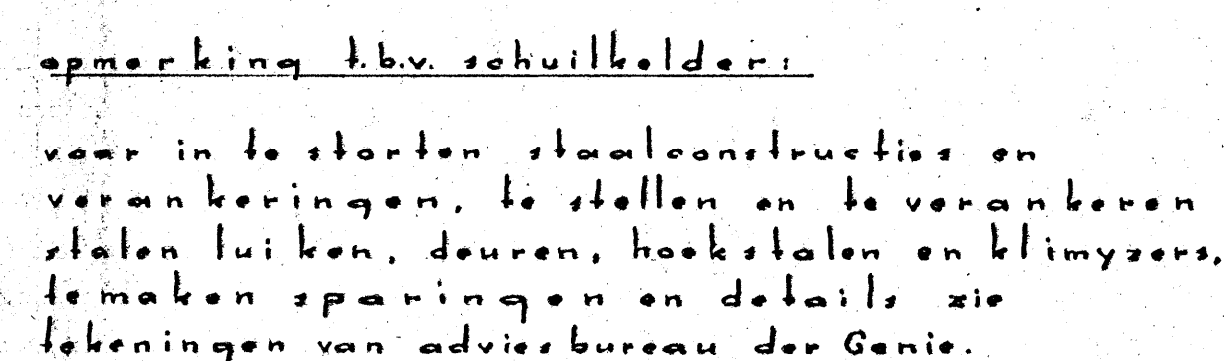

RENY001:

- | | | | | | | | |
|--|----|-----------------|--------|--------|------------------|-----------|-------|
| | 32 | gew. betonpolen | lengte | 7,85 m | max. toelastbare | belasting | 76 t. |
| | 17 | " | " | 6,35 | " | " | " |
| | 20 | " | " | 7,85 | " | " | 46 t. |
| | 3 | " | " | 6,35 | " | " | " |

Voor definitie poalkengte, zie bestek.

Alle aangegeven lengten zijn gemiddelde lengten

Aangegeven peilmaten zijn tov P $P = 4,10\text{m} + \text{NAP}$

De bij de palen aangegeven getallen geven de paalbelasting in tonnen aan.

Voor onderkant fundering zie peilmaten in palenplan

