



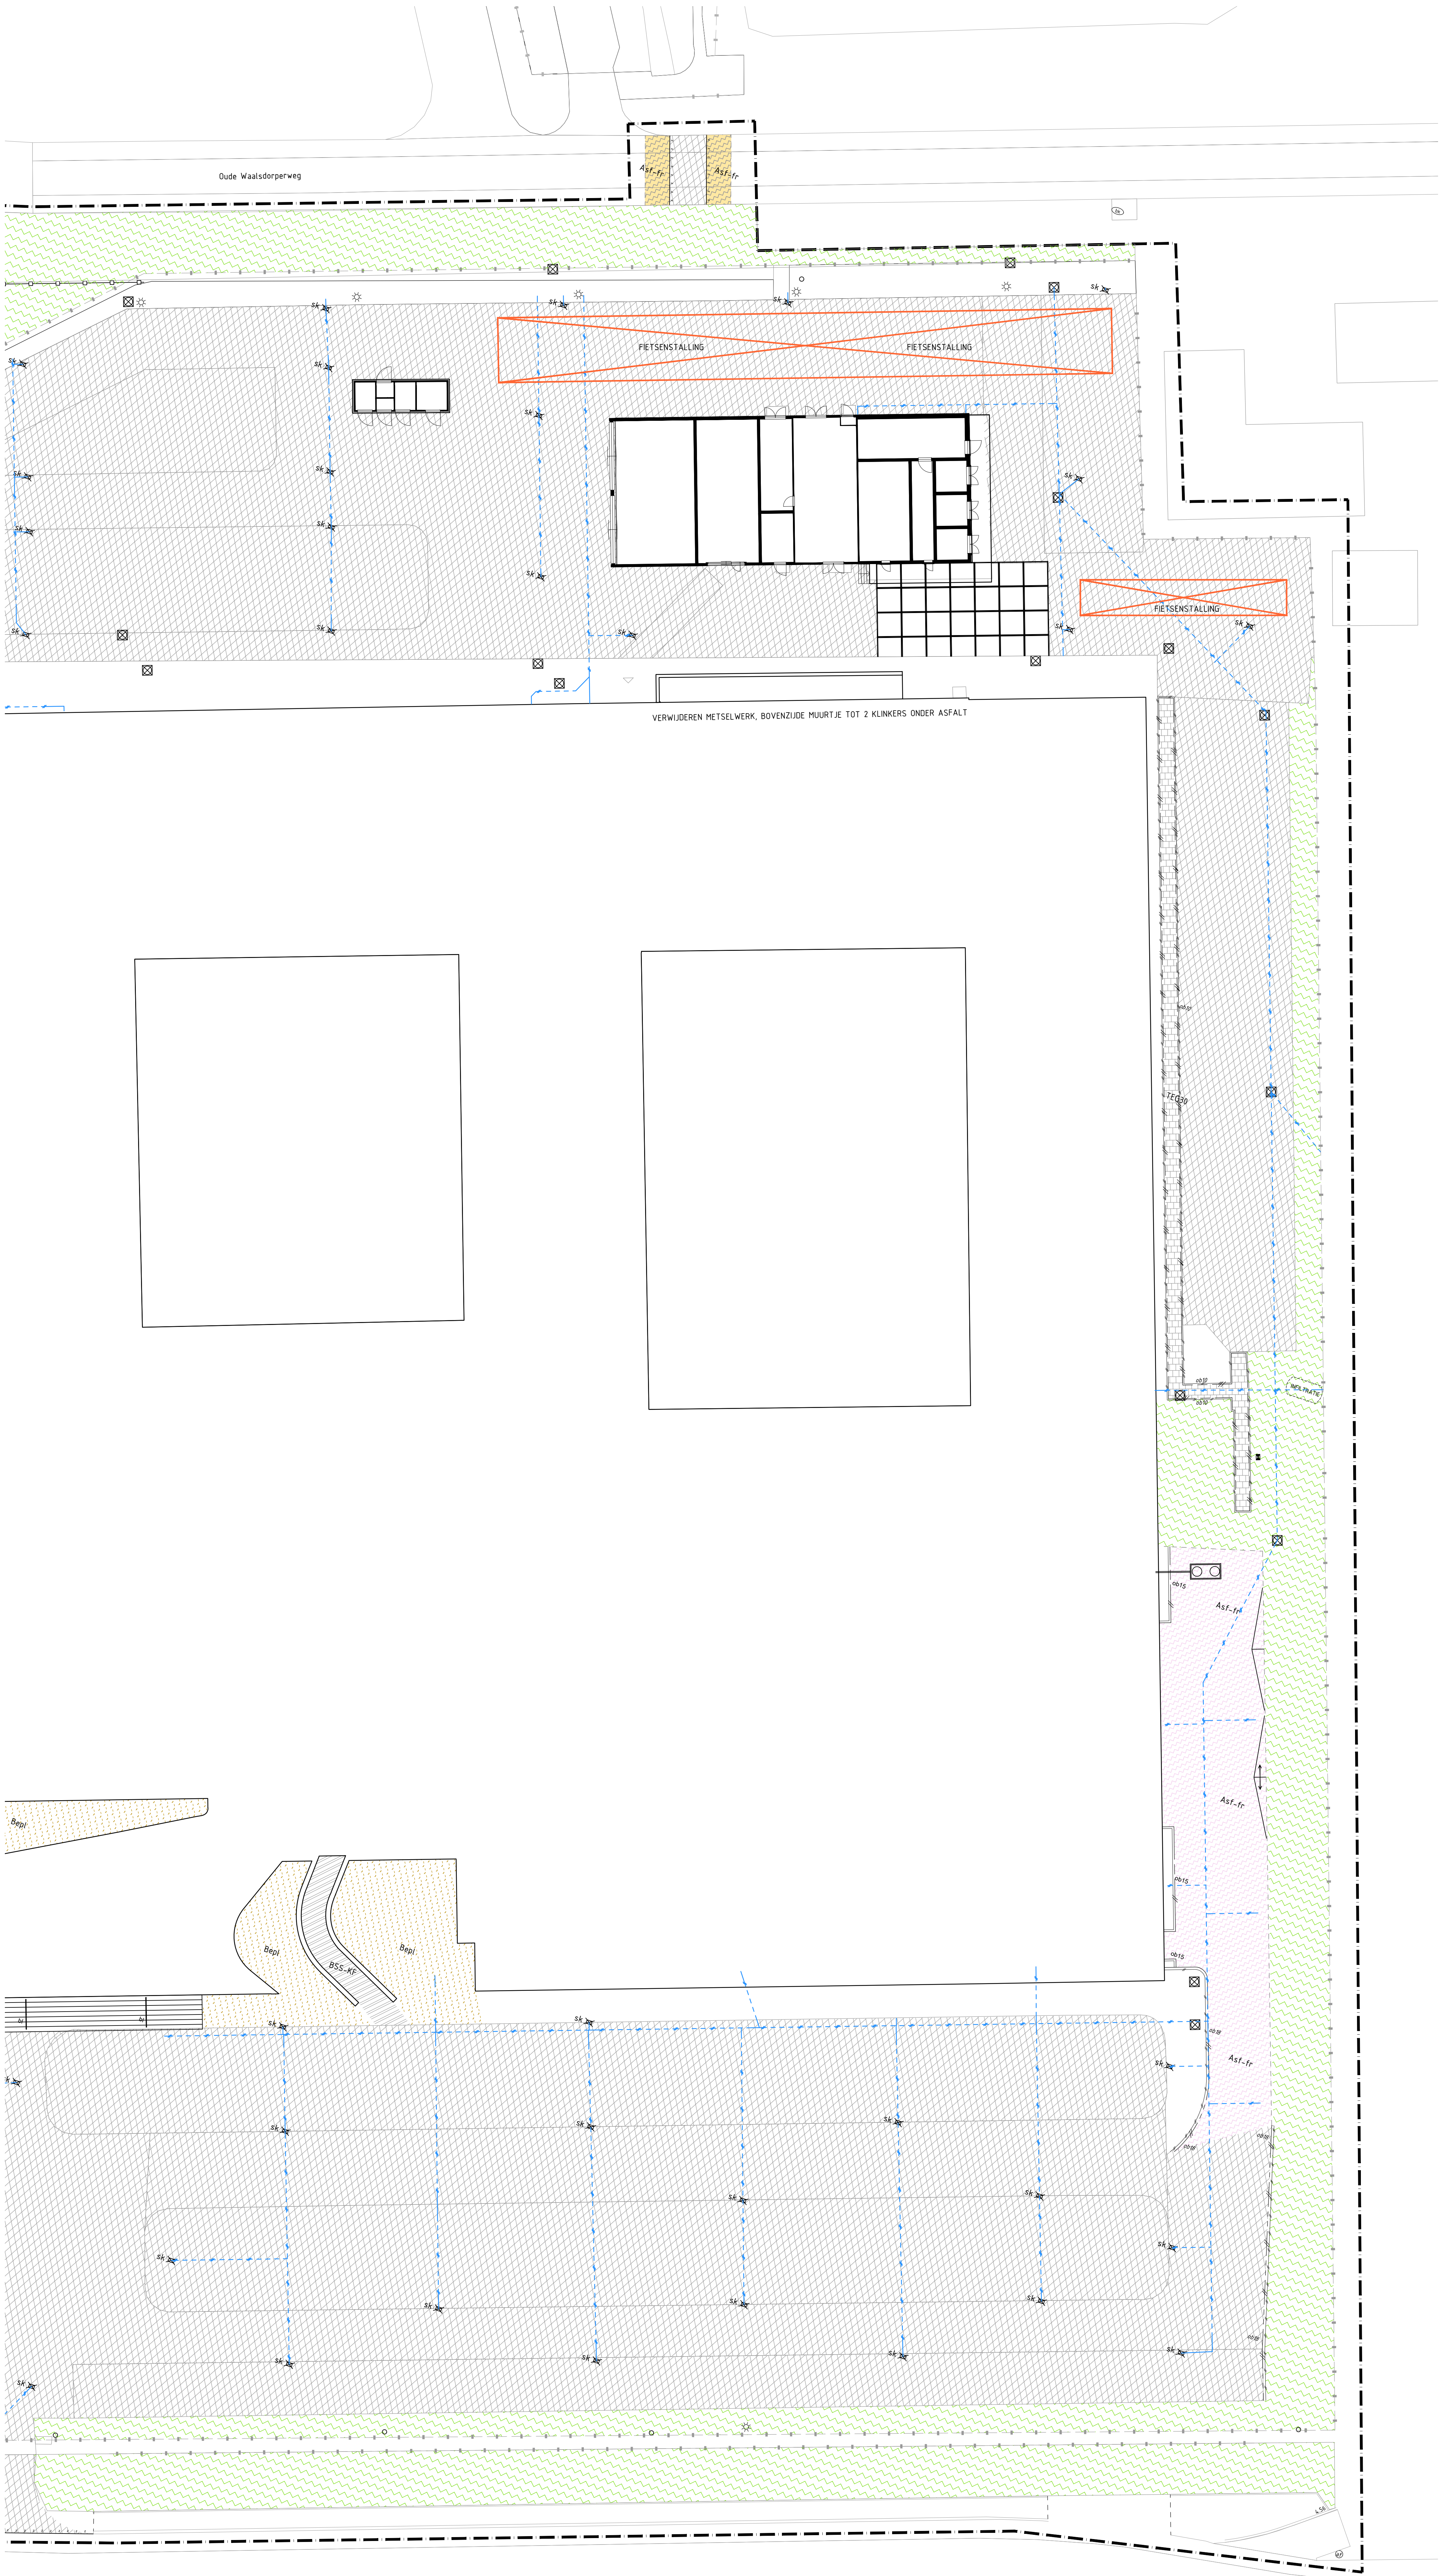

ALGEMENE UITGANGSPUNTEN:  
- Alle maten in meter tenzij anders is aangegeven  
- Alle hoogten in meter t.o.v. N.A.P.  
- Alle hoeken in het 360 graden stelsel  
- De maten en peilen in het werk controleren en afwijkingen melden bij de directie  
- De gebruikte tekenstandaard is de NLCS

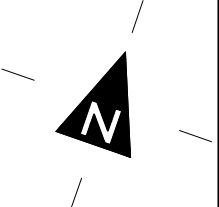

Verklaring

- Algemeen**
- Werkgrens
  - Bestaande situatie
- Rotering**
- Verwijderen straatkolk  
Incl. aansluiting
  - Verwijderen HWA kolkaansluiting  
PVC 8125 mm
  - Afdoppen leiding
- Verhardingen**
- Opbreken betonstraatstenen KF ,  
kleur grijs
  - Opbreken betontegels  
300x200x45 mm, kleur grijs
  - Opbreken bedrijfsvloerlaag met staalrand  
2000x2000x160 mm, kleur grijs  
(symbool verkleind)
  - Zagen asfaltverharding
  - Frezen asfaltverharding,  
dikte 40 mm
  - Opruimen asfaltverharding,  
dikte 5 mm
  - Opbreken asfaltverharding  
Asfalt, dikte gem. 120 mm (teervrij)  
Fundatie, menggrandaaf, laagdikte gem. 240 mm  
Ondergrond, zand
  - Opbreken asfaltverharding  
Asfalt, dikte gem. 80 mm (teervrij)  
Fundatie, menggrandaaf, laagdikte gem. 350 mm  
Ondergrond, zand
- Opsluitingen**
- Opbreken trottoirband  
180/200x250 mm in beton, kleur grijs
  - Opbreken opsluitband  
150x250 mm in beton, kleur grijs
  - Opbreken opsluitband  
100x200 mm in beton, kleur grijs
  - Opbreken trapellemen (entree)  
400x200x1000 mm in beton, kleur antraciet
- Terreininrichting**
- Openeren ballustrade (entree)  
Incl. bevestigingsmaterialen
  - Verwijderen fietsenstalling (achterzijde)  
Incl. bevestigingsmaterialen
  - Verwijderen lichtmast
- Groenvoorziening**
- Verwijderen begroeiing  
- Begr. = begroeiing
  - Haaien en frezen terrein
  - Bestaande boom handhaven



|                                                                        |                    |
|------------------------------------------------------------------------|--------------------|
| Terreininrichting NCIA<br>Den Haag<br>Specificatie:<br>OPBREEKTEKENING |                    |
| Objectnummer: ...                                                      | Getekend: G.J.L.   |
| Gebouwnummer: ...                                                      | Gecontroleerd: ... |
| Besteknummer: ...                                                      | Datum: 11-10-2020  |
| Projectnummer: ...                                                     | Schaal: 1:200      |
| Fase: BESTEK                                                           | Formaat: A0        |
| Versie: 1                                                              | Documentcode: ...  |

|                     |                                                                     |
|---------------------|---------------------------------------------------------------------|
| Blad:<br>2<br>van 2 | Directie - Vastgoedbeheer<br>www.vastgoedbeheer.nl<br>088 115 80 00 |
|---------------------|---------------------------------------------------------------------|