

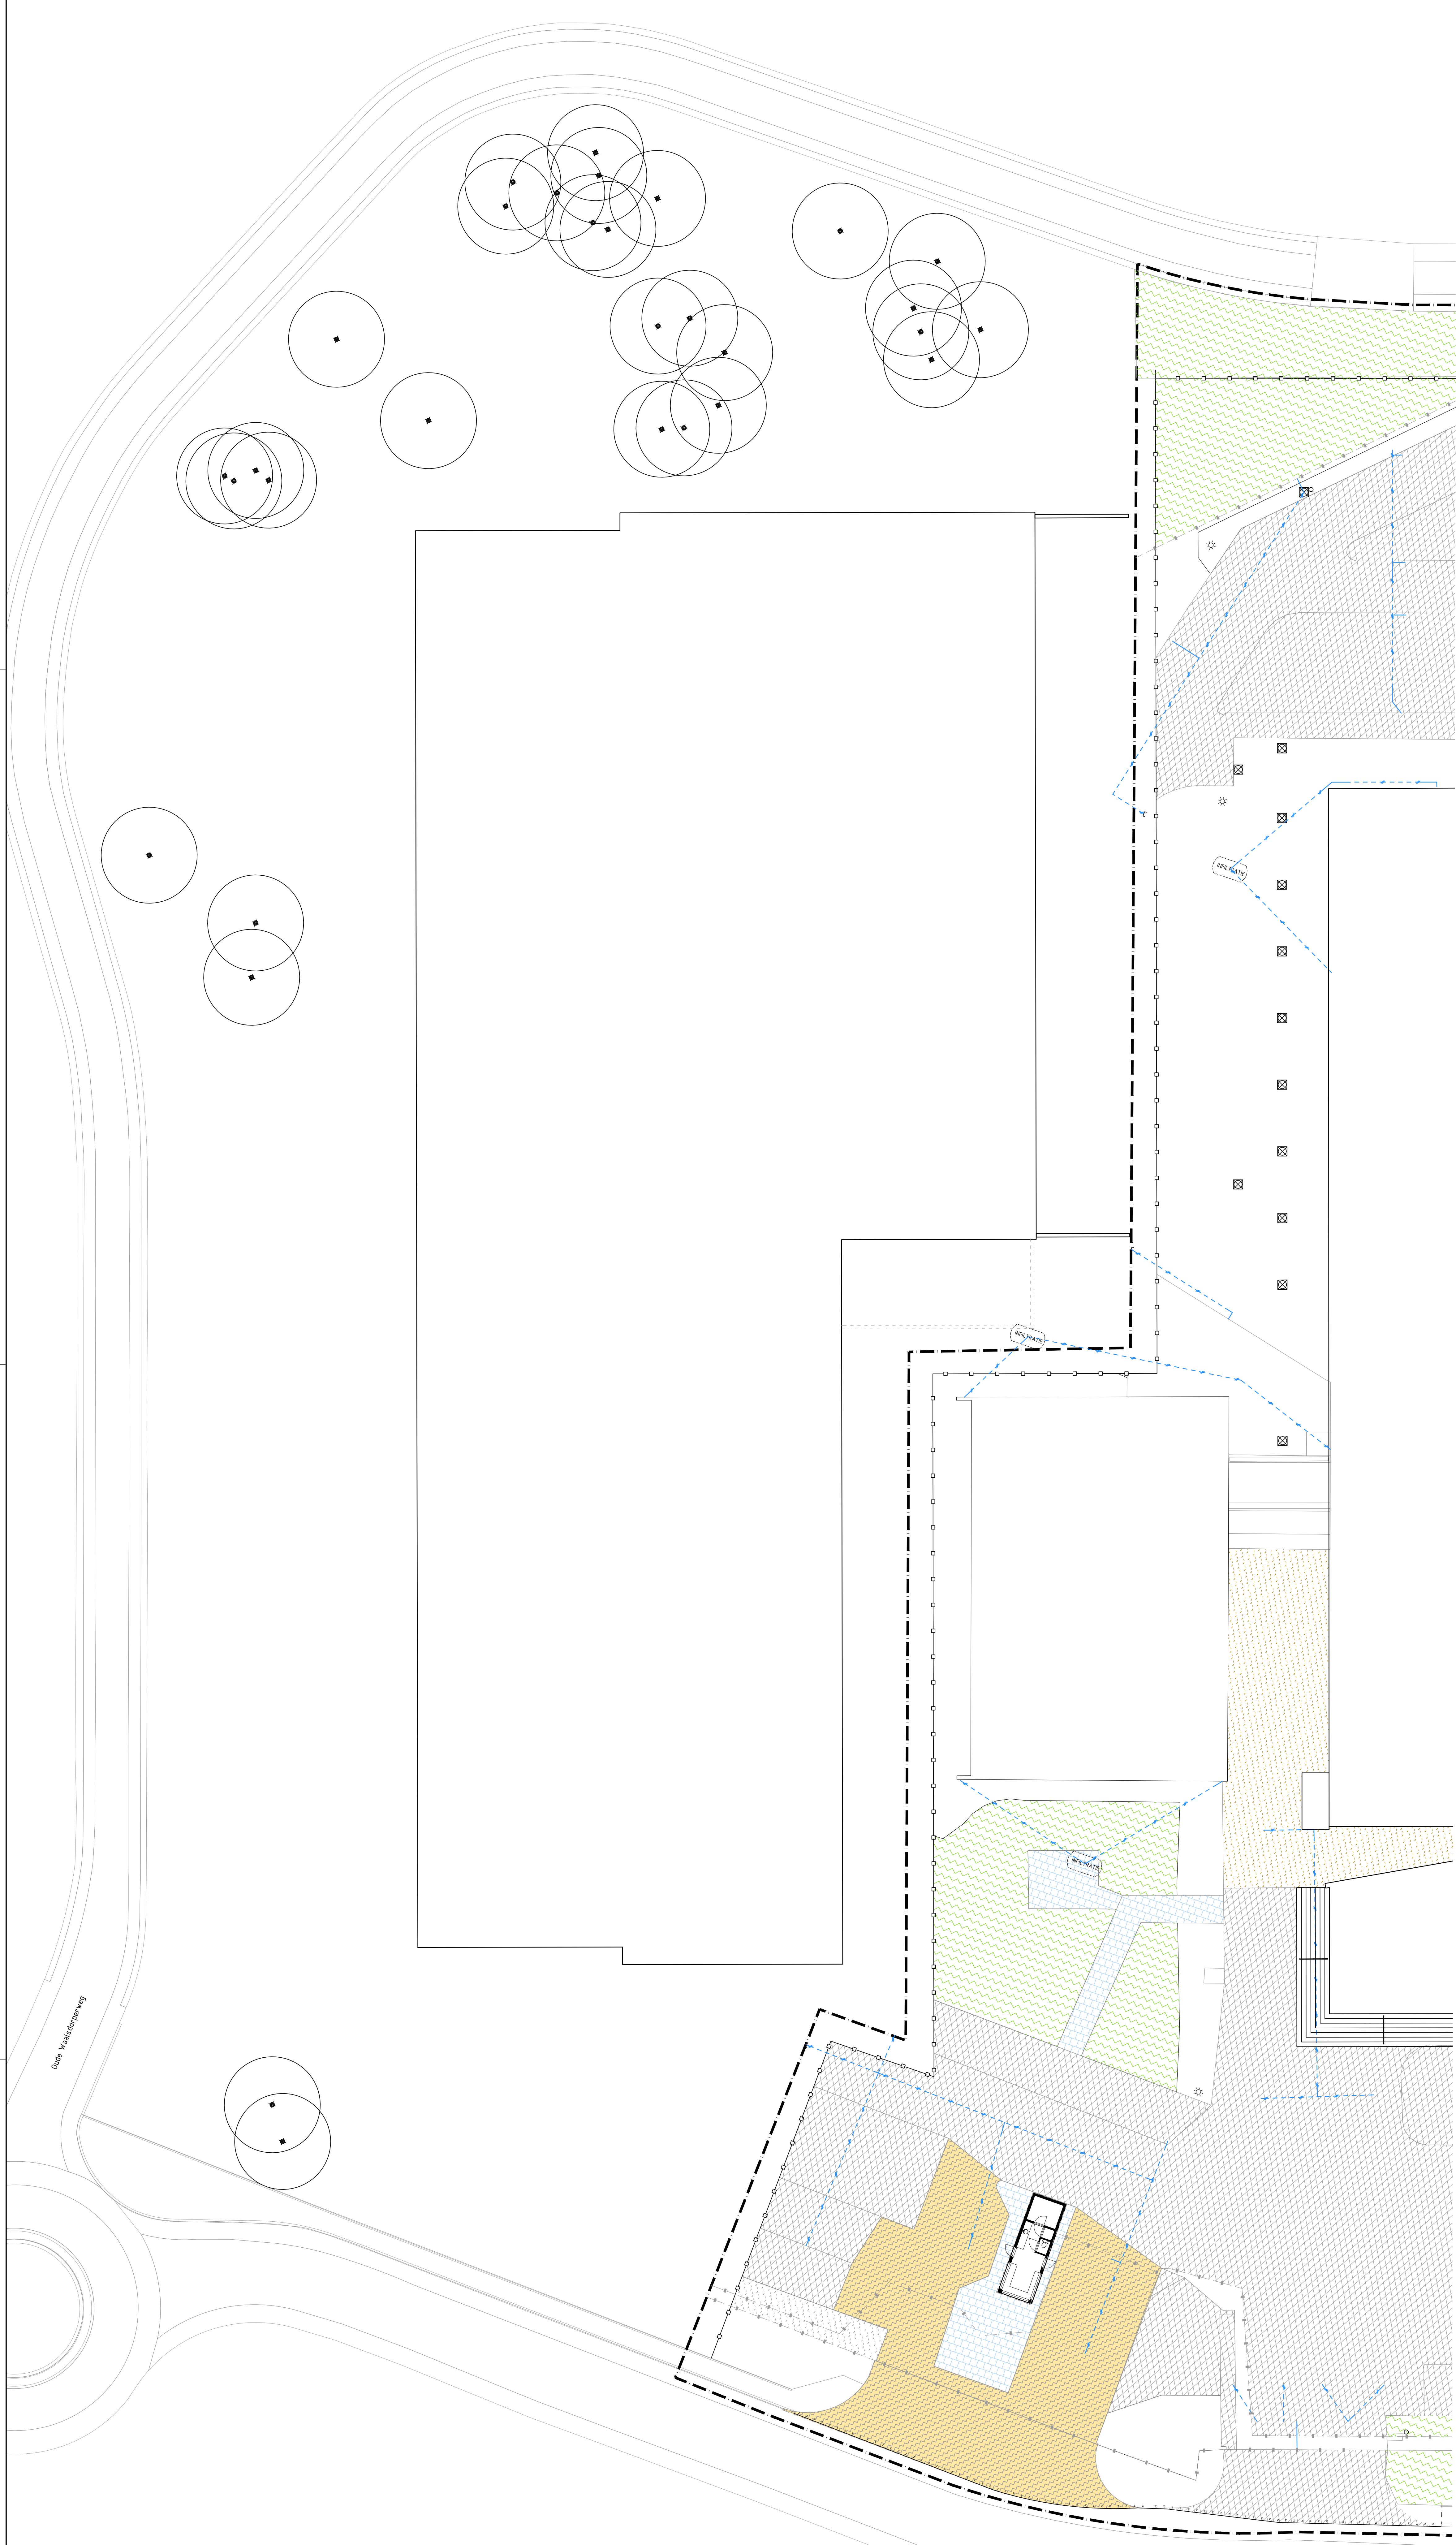


ALGEMENE UITGANGSPUNTEN:
- Alle maten in meter tenzij anders is aangegeven
- Alle hoogtenaten in meter t.o.v. N.A.P.
- Alle hoeken in het 360 graden stelsel
- De maten en peilen in het werk controleren en afwijkingen melden bij de directie
- De gebruikte tekenstandaard is de NLCS

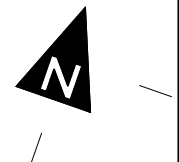

Verklaring

- Algemeen
- Werkgrens
 - Bestaande situatie
- Rolering
- Verwijderen straatkolk
Incl. aansluiting
 - Verwijderen HWA kolkaansluiting
PVC Ø125 mm
 - Afdoppen leiding
- Verhardingen
- Opbreken betonstraatstenen KF ,
kleur grijs
 - Opbreken betontegels
300x200x45 mm, kleur grijs
 - Opbreken bedrijfsvloerlaaf met staalrand
2000x2000x160 mm, kleur grijs
(symbool verkleind)
 - Zagen asfaltverharding
 - Frezen asfaltverharding,
dikte 40 mm
 - Opruwen asfaltverharding,
dikte 5 mm
 - Opbreken asfaltverharding
Asfalt, dikte gem. 120 mm (teerenvrij)
Fundatie, menggrandaaf, laagdikte gem. 240 mm
Ondergrond, zand
 - Opbreken asfaltverharding
Asfalt, dikte gem. 80 mm (teerenvrij)
Fundatie, menggrandaaf, laagdikte gem. 350 mm
Ondergrond, zand
- Opsluitingen
- Opbreken trottoirband
180/200x250 mm in beton, kleur grijs
 - Opbreken opsluitband
150x250 mm in beton, kleur grijs
 - Opbreken opsluitband
100x200 mm in beton, kleur grijs
 - Opbreken trapellemen (entree)
400x200x1000 mm in beton, kleur antraciet
- Terreininrichting
- Opnemen ballustrade (entree)
Incl. bevestigingsmaterialen
 - Verwijderen fietsenstalling (achterzijde)
Incl. bevestigingsmaterialen
 - Verwijderen lichtmast
- Groenvoorziening
- Verwijderen begroeiing
- Bepl. = beplanting
 - Haaien en frezen terrein
 - Bestaande boom handhaven

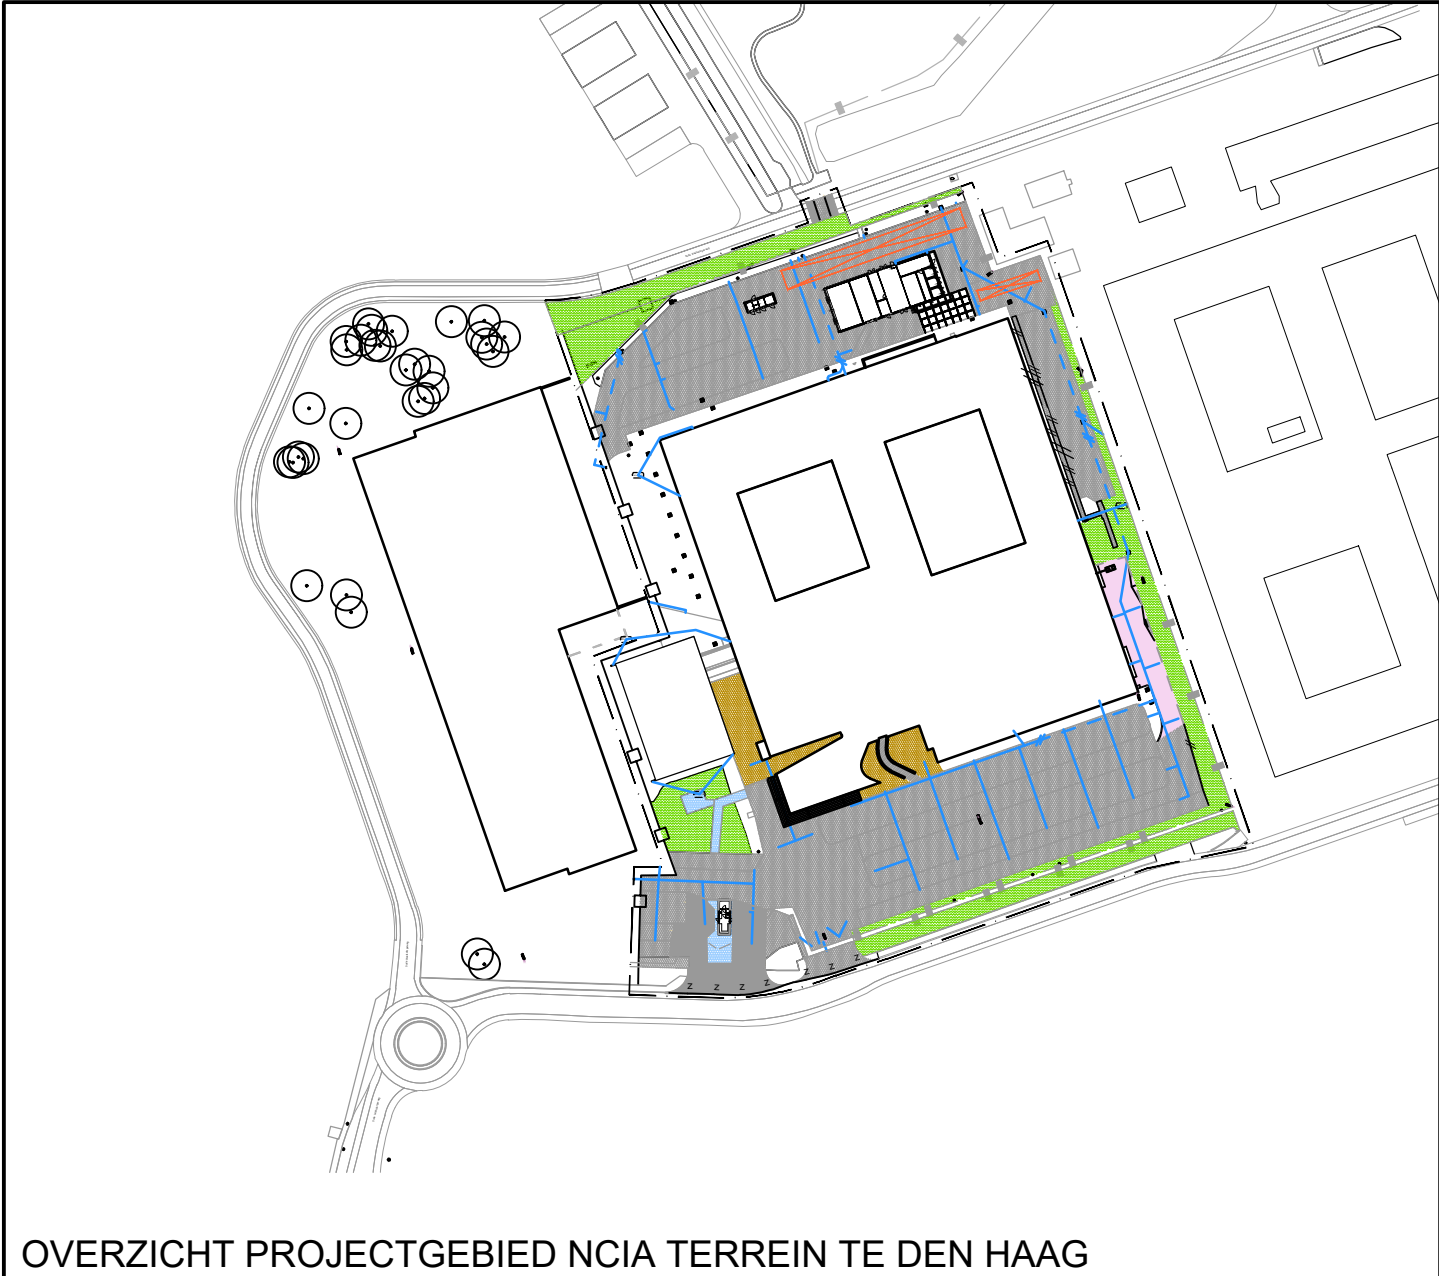

Terreininrichting NCIA Den Haag	
Specificatie: OPBREEKTEKENING	
Objectnummer: ..	Getekend: G.J.L.
Gebruiknummer: ..	Gecontroleerd: ..
Projectnummer: ..	Datum: 11-10-2020
Fase: BESTEK	Schaal: 1:200
Versie: 1	Formaat: A0
Documentcode: ..	
Blad: 1 van 2	
Directie - Vastgoedbeheer www.vastgoedbeheer.nl 088 115 80 00	
Rijkswaterstaat Ministerie van Infrastructuur en Waterstaat Korps Rijkswaterstaat	
LA_OOI_UITVOERINGSTEKENING.dwg	
plaatnummer: 1110926	