
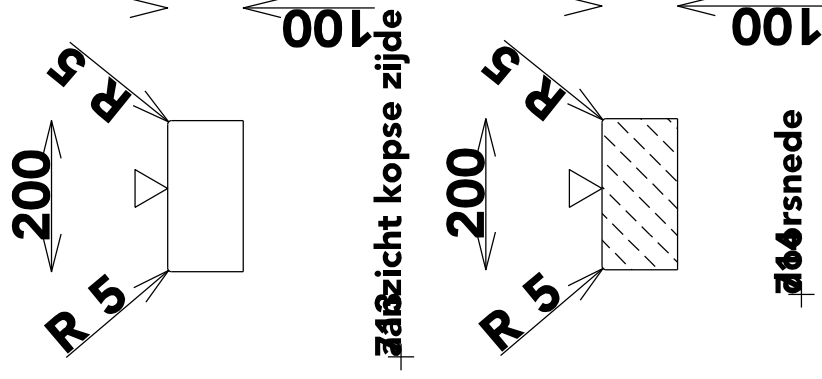
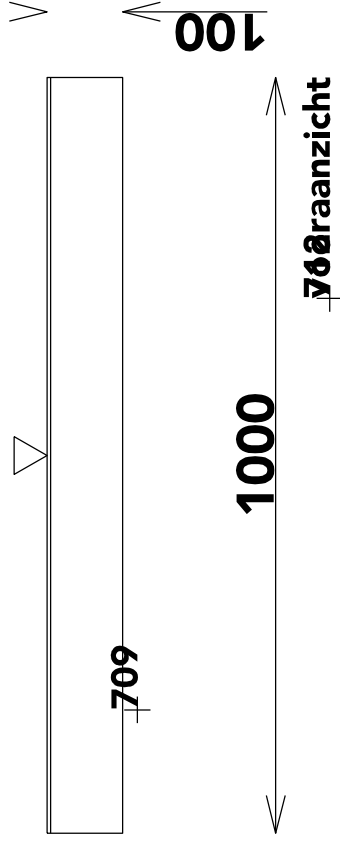


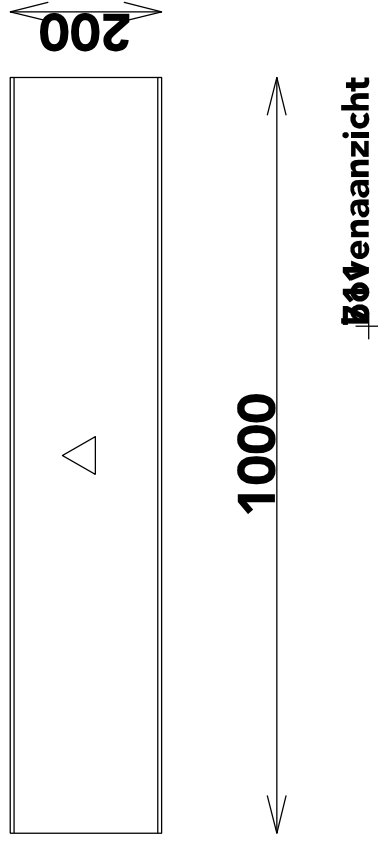

△ = zijde gebrand afwerken
 R 5 = kanten afbotten
 100 = maten zijn weergegeven in millimeters

BB 01000

Overeenkomst	AI 2020-0067
Type	Boomband 1,00 m
Schaal	1:10 d.d. 01-07-2020