

628




R 1000

785




bovenaanzicht

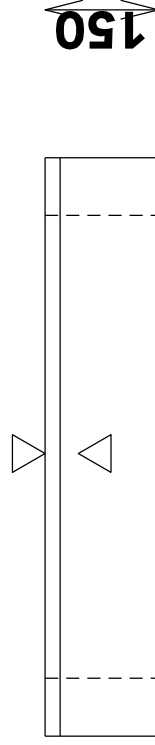

150

vooraanzicht

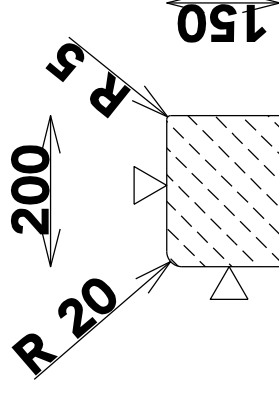

doorsnede

Aantal stuks per 90 gr: 2 st

△ = zijde gebrand afwerken

Scherpe kanten afbotten

Alle maten zijn weergegeven in millimeters

BU 01000

Overeenkomst AI 2020-0067

Type Bocht uitwendig R1

Schaal 1:10 d.d. 01-07-2020