
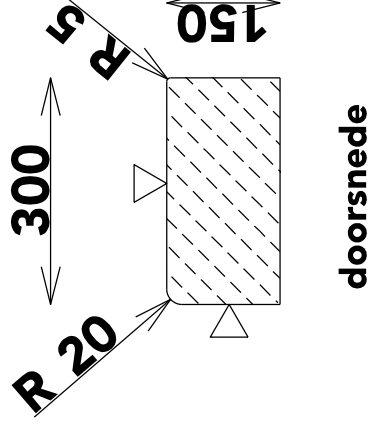


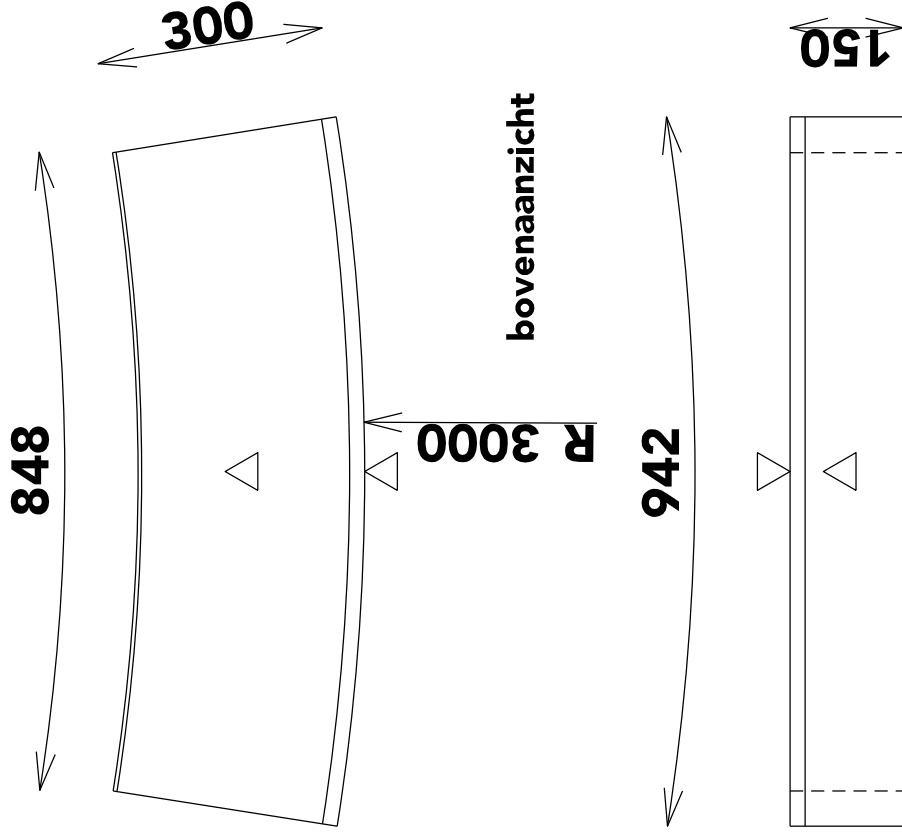

Aantal stuks per 90 gr: 5 st

△ = zijde gebrand afwerken
Scherpe kanten afbotten

Alle maten zijn weergegeven in millimeters

BU 03000

Overeenkomst	AI 2020-0067
Type	Bocht uitwendig R3
Schaal	1:10 d.d. 01-07-2020