
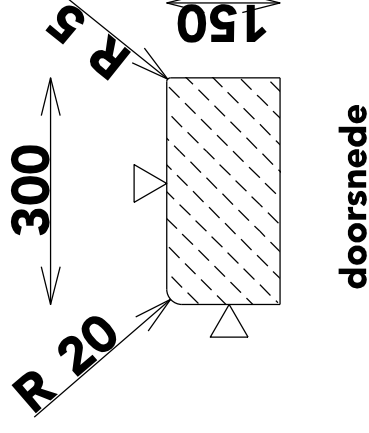
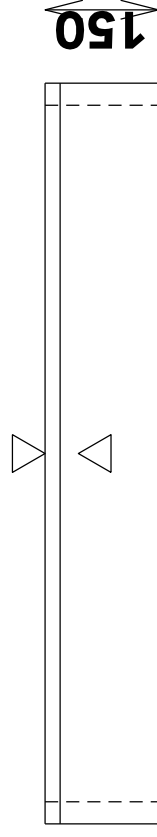


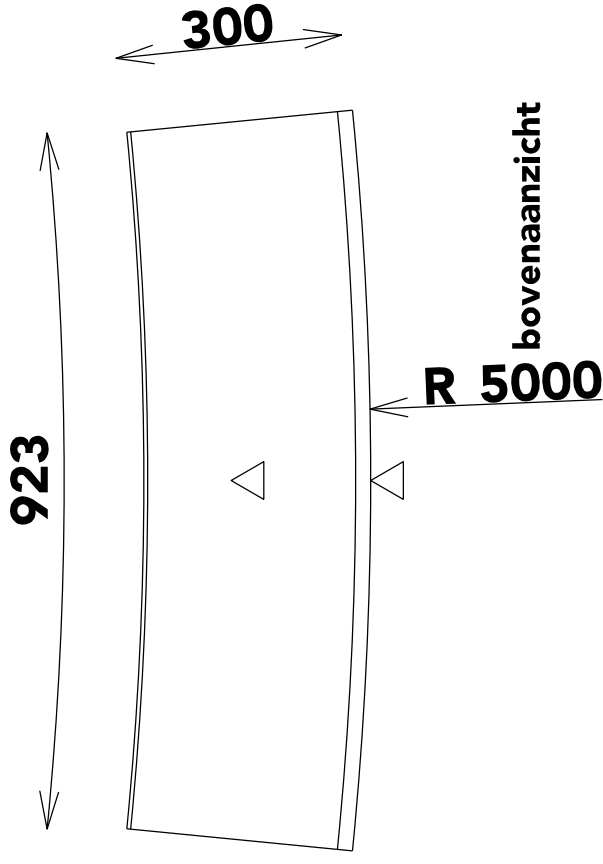

Aantal stuks per 90 gr: 8 st

△ = zijde gebrand afwerken

Scherpe kanten afbotten

Alle maten zijn weergegeven in millimeters

BU 05000

Overeenkomst	AI 2020-0067
Type	Bocht uitwendig R5
Schaal	1:10 d.d. 01-07-2020