
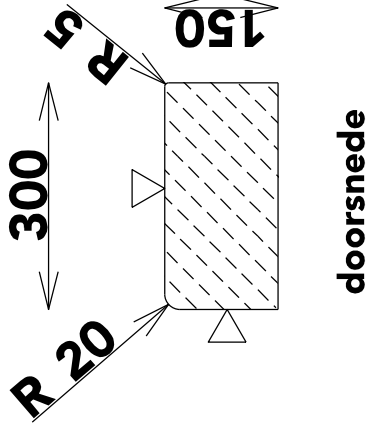


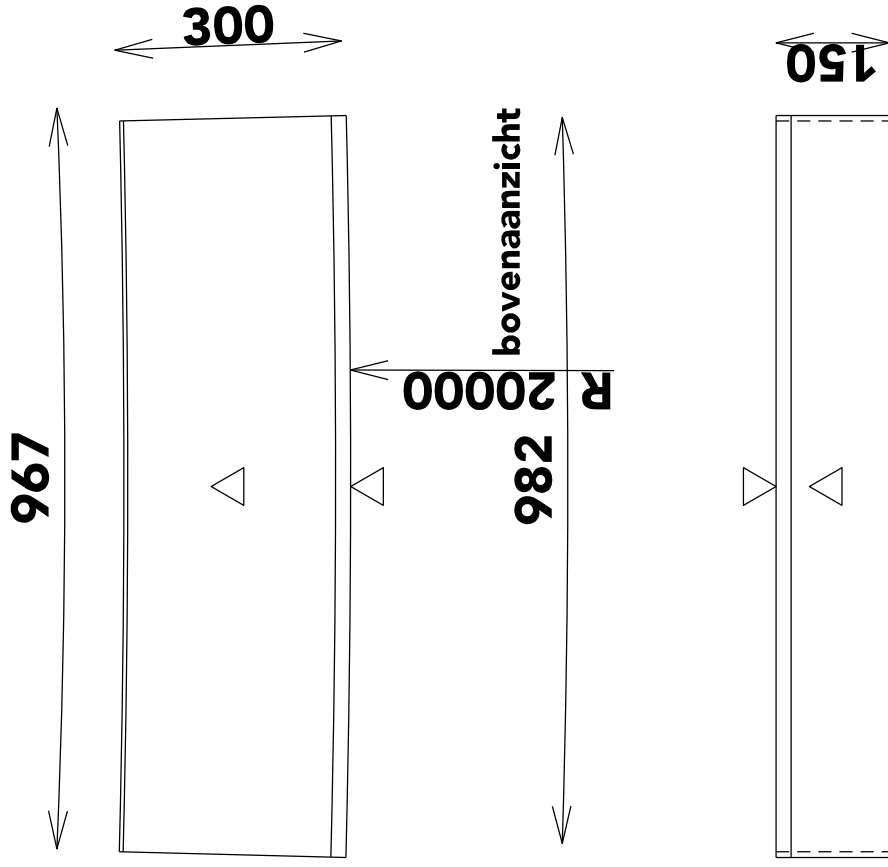

Aantal stuks per 90 gr: 32 st

△ = zijde gebrand afwerken
Scherpe kanten afbotten

Alle maten zijn weergegeven in millimeters

BU 20000

Overeenkomst	AI 2020-0067
Type	Bocht uitwendig R20
Schaal	1:10 d.d. 01-07-2020