
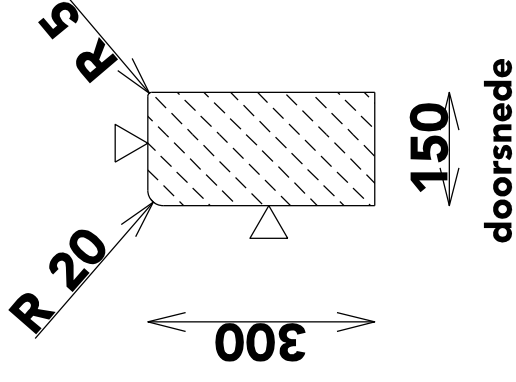
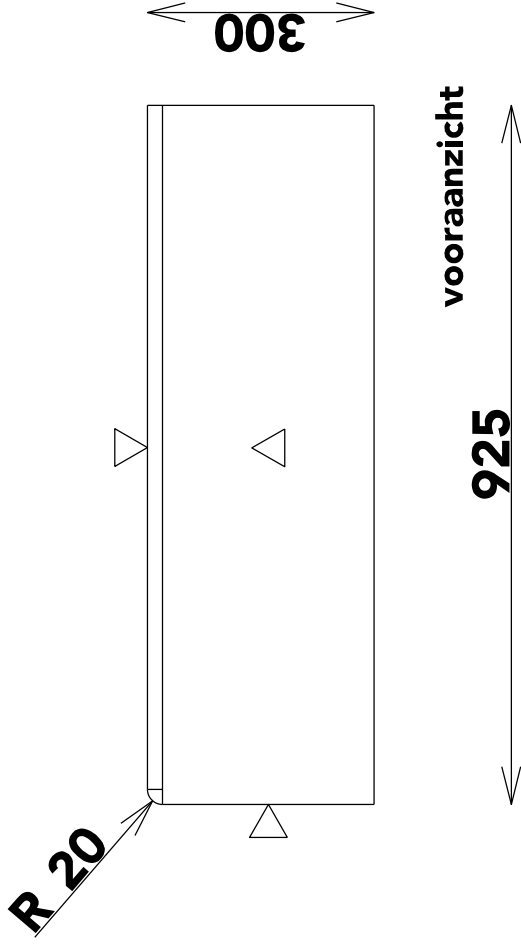


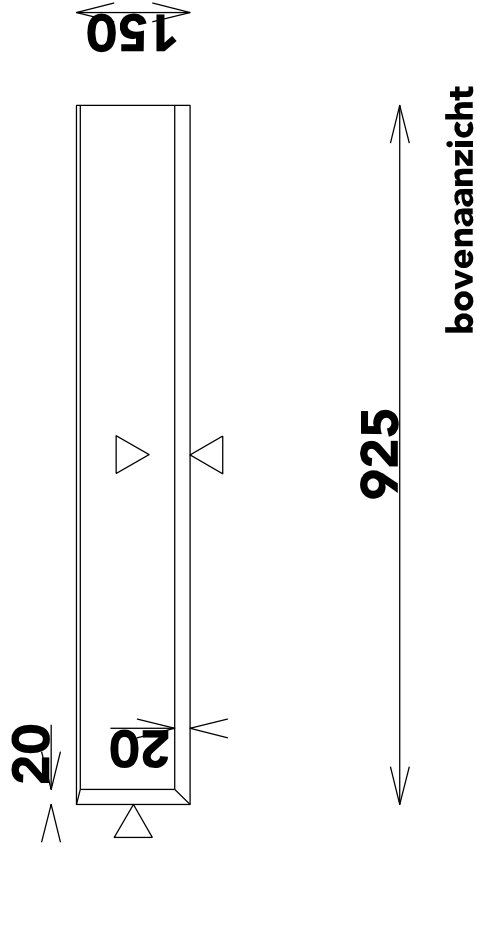

△ = zijde gebrand afwerken
 Scherpe kanten afbotten

Alle maten zijn weergegeven in millimeters

GBL 00925

Overeenkomst	AI 2020-0067
Type	Gevelband links 0,925 m
Schaal	1:10 d.d. 01-07-2020