



925

bovenaanzicht R 20

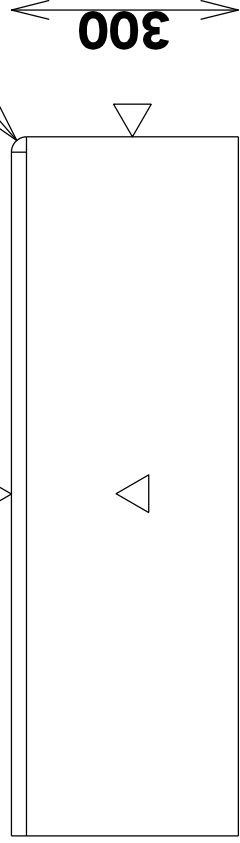

vooraanzicht

925

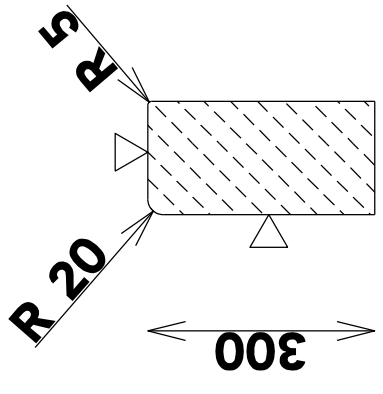

150

doorsnede

△ = zijde gebrand afwerken  
Scherpe kanten afbotten

Alle maten zijn weergegeven in millimeters

# GBR 00925

|              |                          |
|--------------|--------------------------|
| Overeenkomst | AI 2020-0067             |
| Type         | Gevelband rechts 0,925 m |
| Schaal       | 1:10 d.d. 01-07-2020     |