
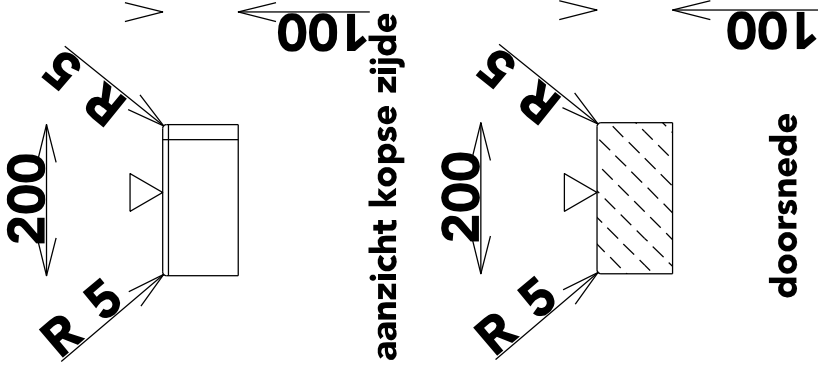
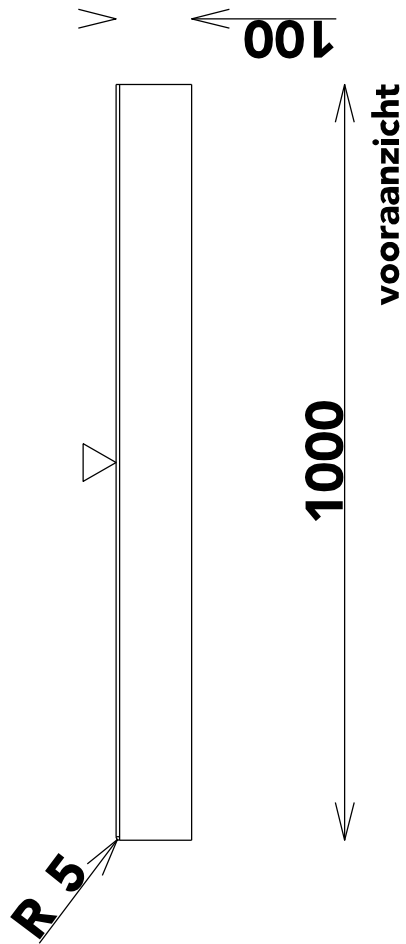


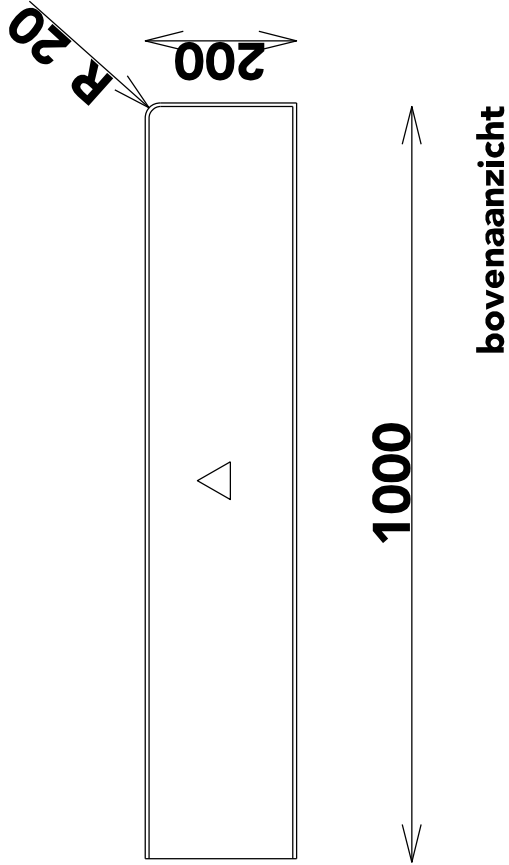

△ = zijde gebrand afwerken
Scherpe kanten afbotten

Alle maten zijn weergegeven in millimeters

HB 01000

Overeenkomst	AI 2020-0067
Type	Hoek boomband 1,00 m
Schaal	1:10 d.d. 01-07-2020