
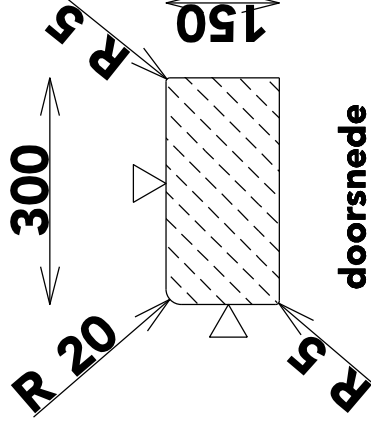


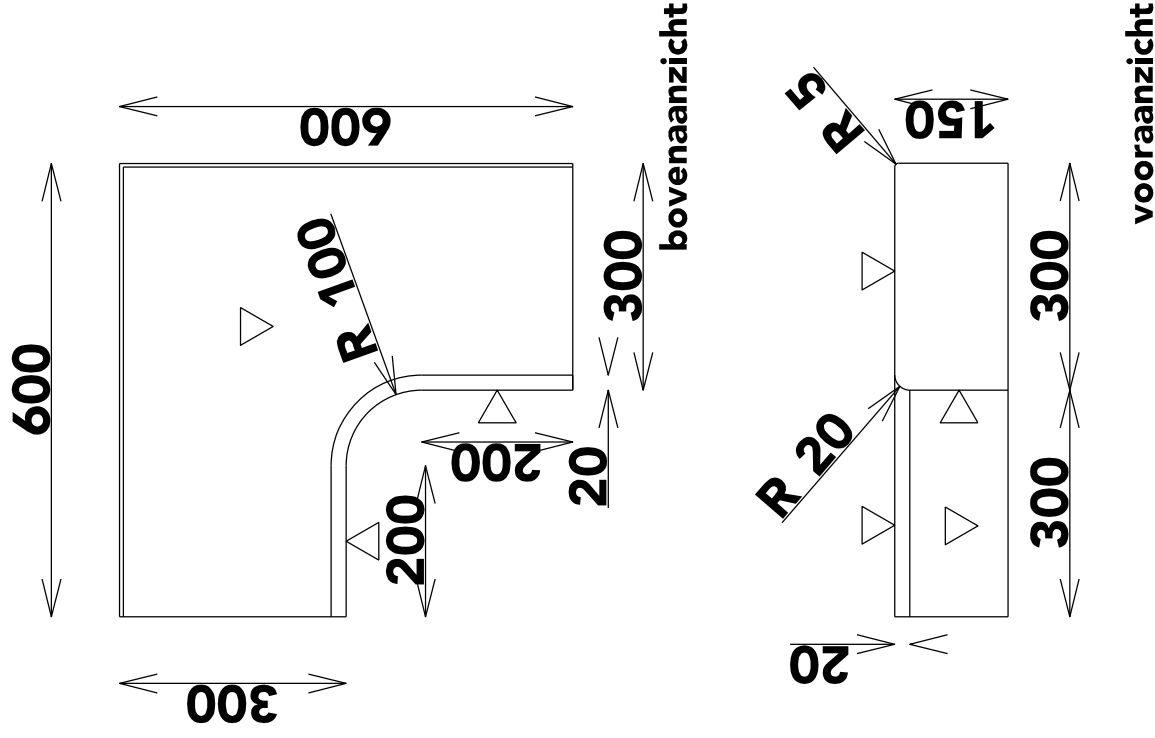

△ = zijde gebrand afwerken
 Scherpe kanten afbotten

Alle maten zijn weergegeven in millimeters

HI 00600

Overeenkomst	AI 2020-0067
Type	Hoek inwendig 90°
Schaal	1:10 d.d. 01-07-2020