




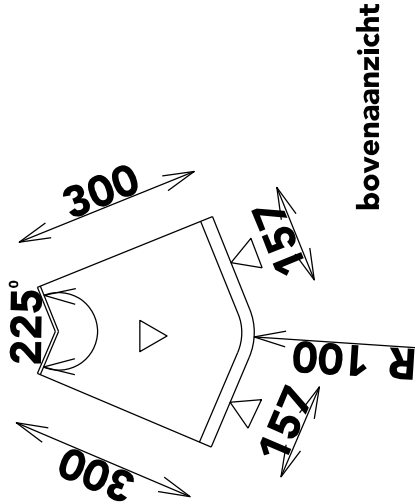

bovenaanzicht

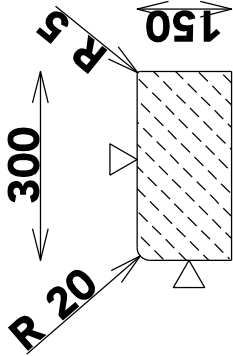

doorsnede

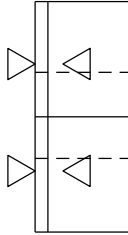

vooraanzicht

△ = zijde gebrand afwerken

Scherpe kanten afbotten

Alle maten zijn weergegeven in millimeters

HU 00400

Overeenkomst	AI 2020-0067
Type	Hoek uitwendig 225°
Schaal	1:10 d.d. 01-07-2020