
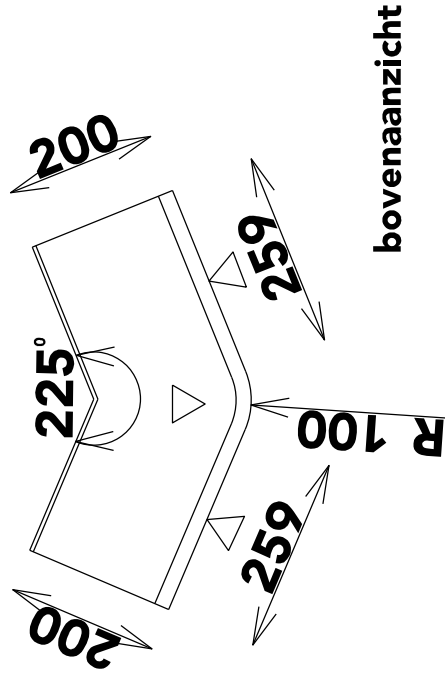


doorsnede

bovenaanzicht

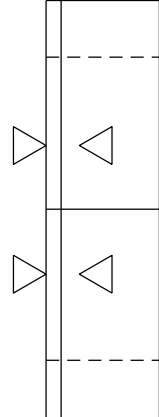

vooraanzicht

△ = zijde gebrand afwerken
 Scherpe kanten afbotten
 Alle maten zijn weergegeven in millimeters

HU 00600

Overeenkomst	AI 2020-0067
Type	Hoek uitwendig 0,60
Schaal	1:10 d.d. 01-07-2020