



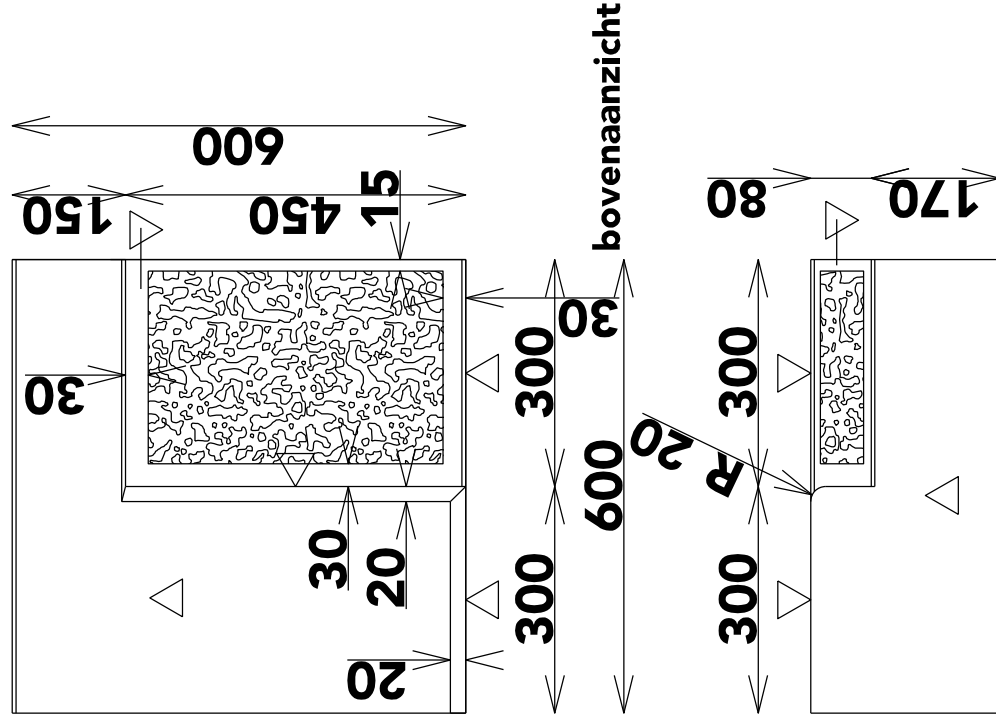

vooraanzicht

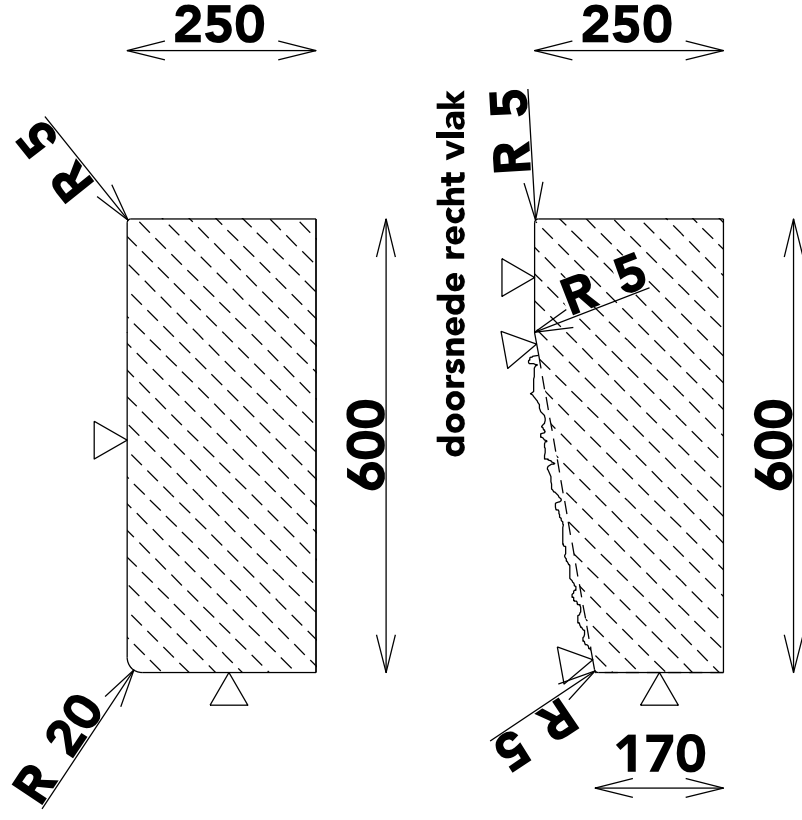

doorsnede hellend vlak

- = te kloven oppervlakte
- = zijde gebrand afwerken
- Scherpe kanten afbotten

Alle maten zijn weergegeven in millimeters

IL 00600

Overeenkomst	AI 2020-0067
Type	Inritband 0,60 m links
Schaal	1:10 d.d. 01-07-2020