




bovenaanzicht

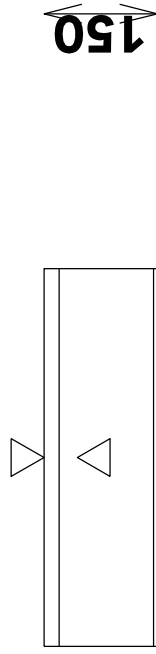

vooraanzicht

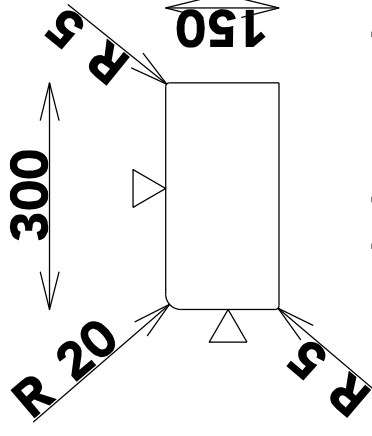

aanzicht kopse zijde

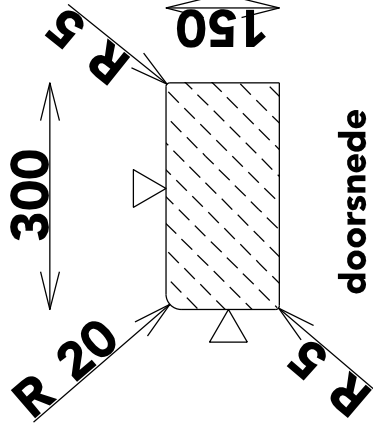

doorsnede

△ = zijde gebrand afwerken
Scherpe kanten afbotten

Alle maten zijn weergegeven in millimeters

RB 00500

Overeenkomst AI 2020-0067

Type Rechte band 0,50 m

Schaal 1:10 d.d. 01-07-2020