
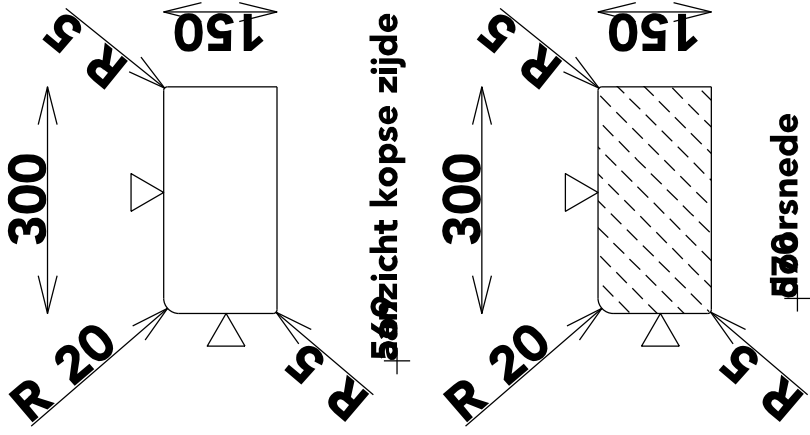
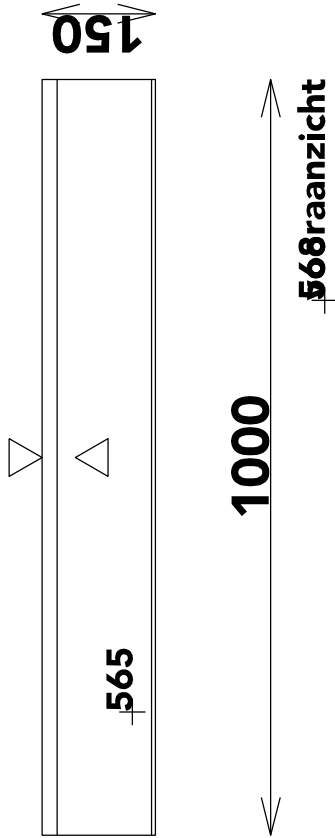


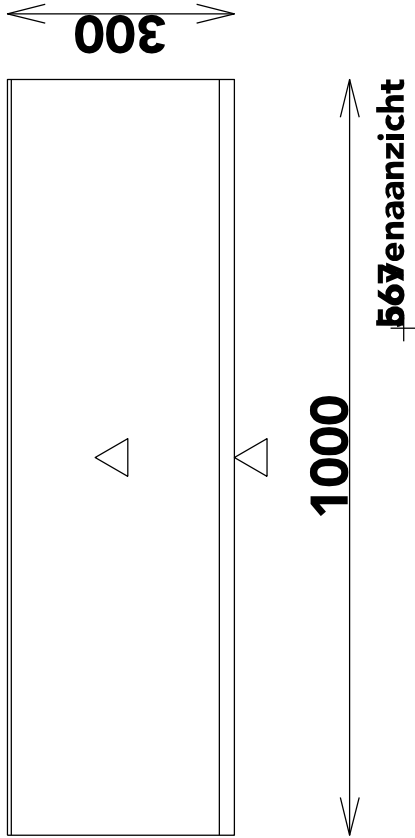

△ = zijde gebrand afwerken
566 re kanten afbotten

Alle maten zijn weergegeven in millimeters

RB 01000

Overeenkomst AI 2020-0067

Type Rechte band 1,00 m

Schaal 1:10 d.d. 01-07-2020