




Vooraanzicht

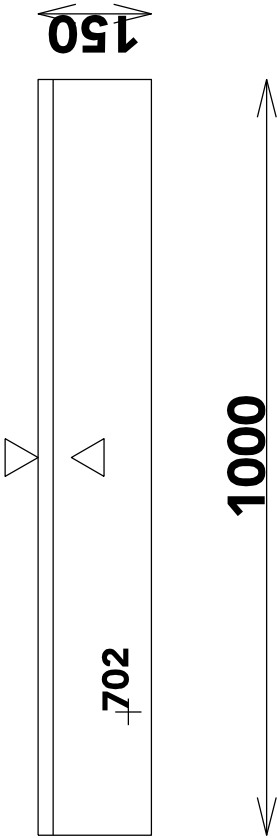

Zijraanzicht

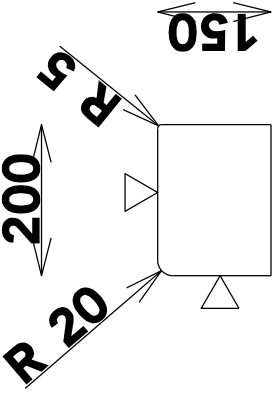

Bovenzicht kopse zijde

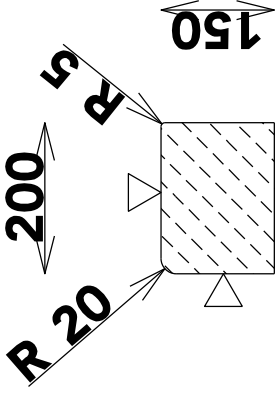

Bovenzicht

△ = zijde gebrand afwerken
R 20 = kanten afbotten

Alle maten zijn weergegeven in millimeters

SB 01000	
Overeenkomst	AI 2020-0067
Type	Smalle band 1,00 m
Schaal	1:10 d.d. 01-07-2020