



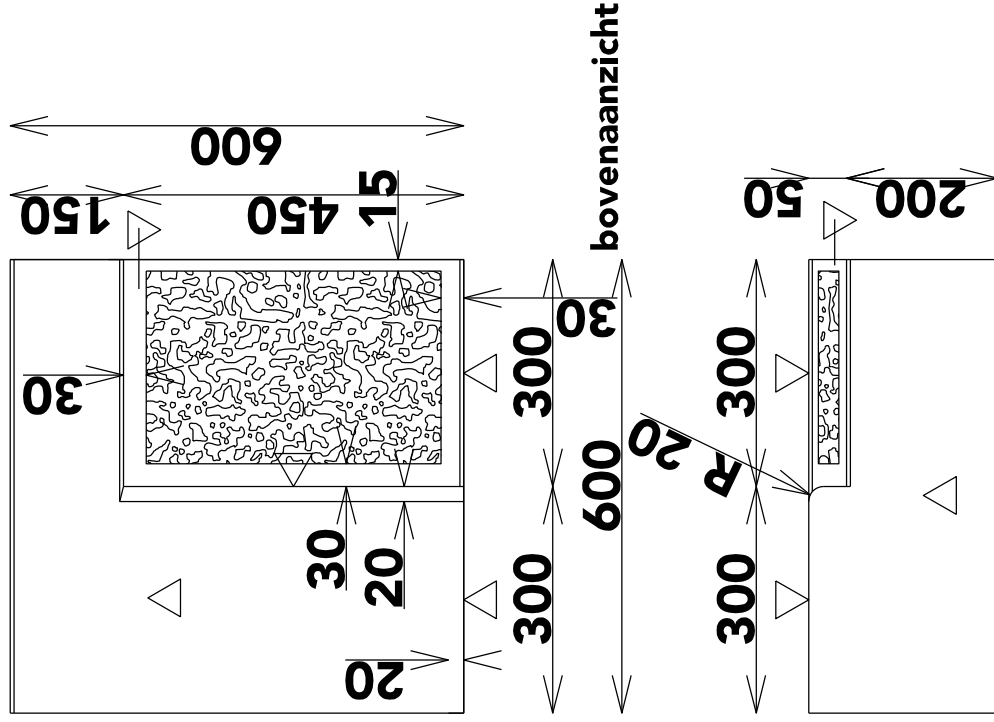

vooraanzicht

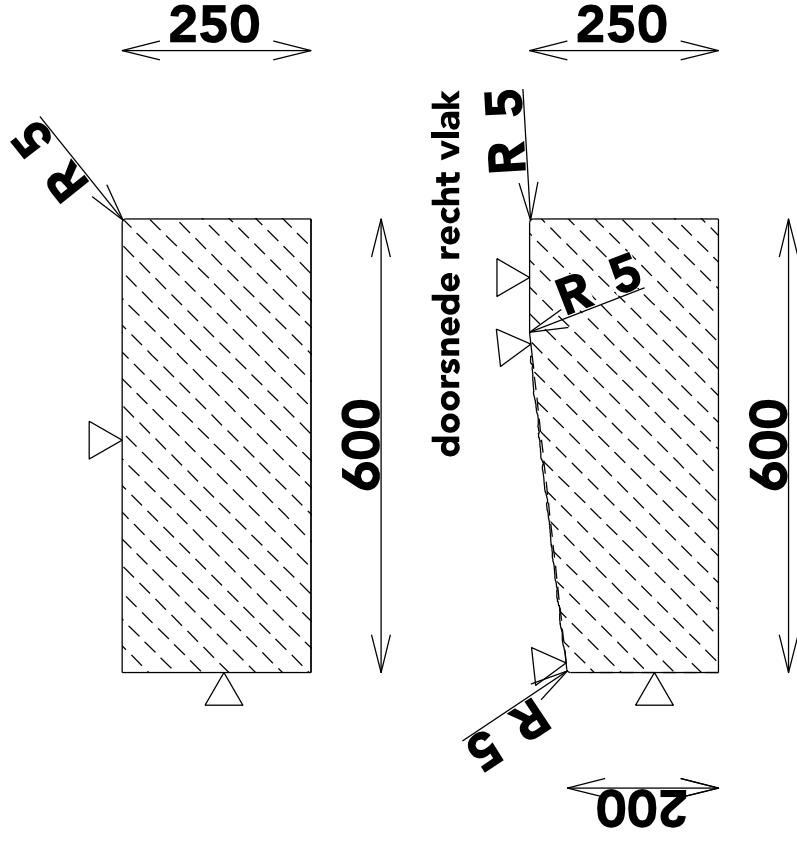

doorsnede hellend vlak

-  = te kloven oppervlakte
-  = zijde gebrand afwerken
- Scherpe kanten afbotten

Alle maten zijn weergegeven in millimeters

IL 00600-50

Overeenkomst	AI 2020-0067
Type	Inritband 0,60 m links
Schaal	1:10 d.d. 10-09-2020