

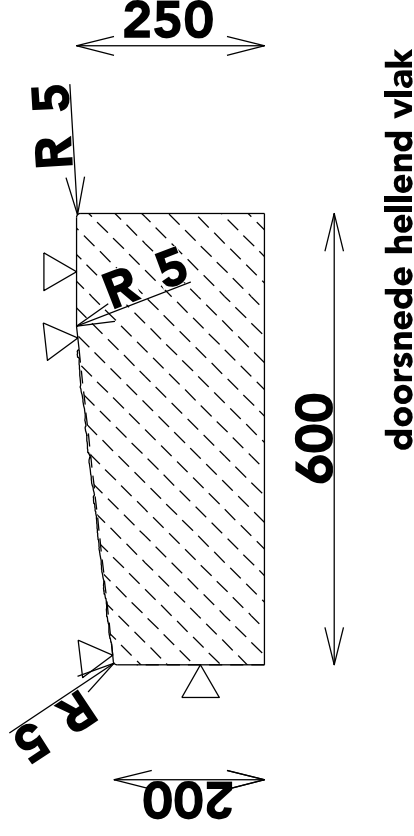


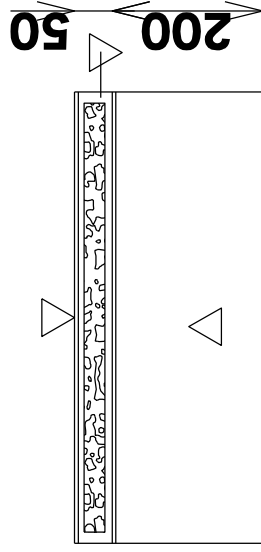

= te kloven oppervlakte

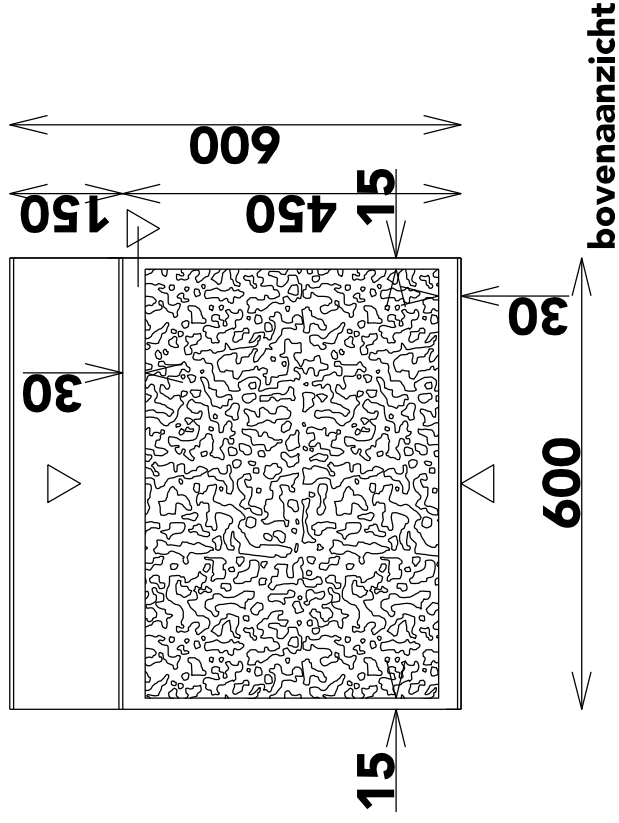

= zijde gebrand afwerken

Scherpe kanten afbotten

Alle maten zijn weergegeven in millimeters

IM 00600-50

Overeenkomst	AI 2020-0067
Type	Inritband 0,60 m midden
Schaal	1:10 d.d. 10-09-2020