


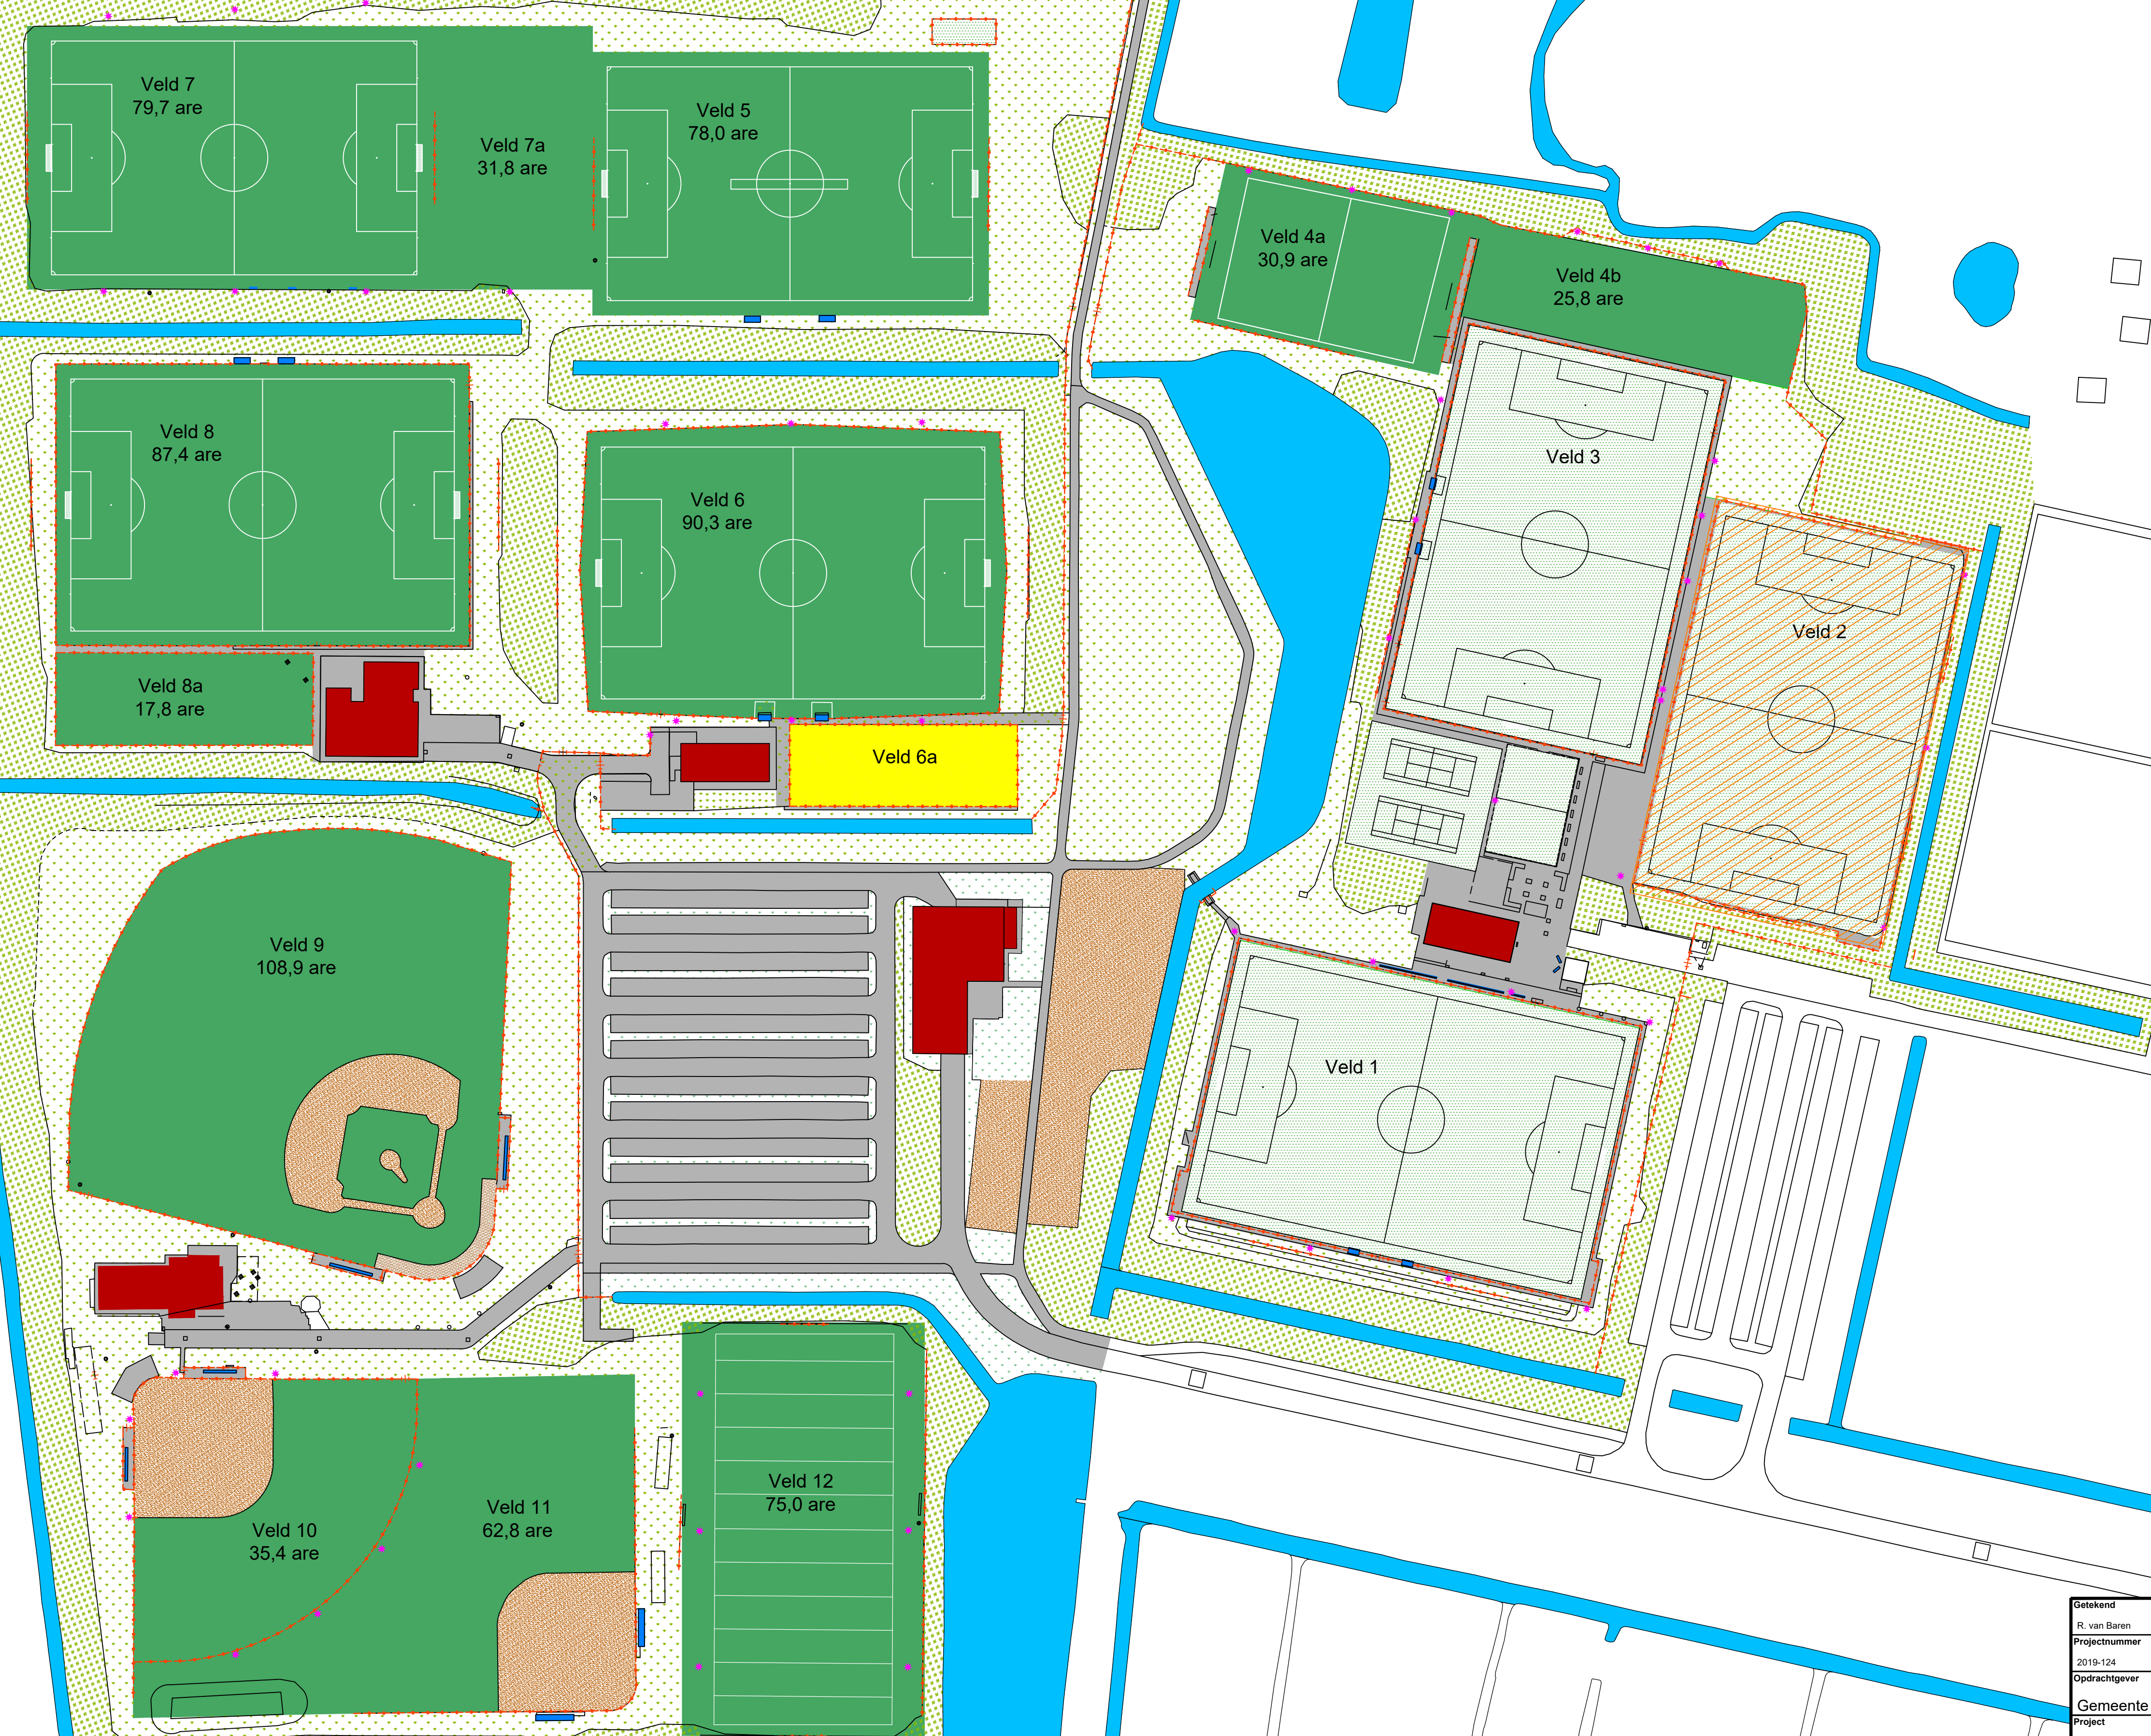

- LEGENDA**
- Te onderhouden velden
- Natuurgras sportveld
- Overig terrein
- Bebouwing
 - Veld in eigendom van de vereniging
 - Verharding
 - Overig gras
 - Beplanting
 - Zand sportveld
 - Halfverharding
 - Kunstgras sportveld
 - Hekwerk
 - Dug-out
 - Lichtmast

Getekend	Gecontroleerd	Blad	Aantal	Status	Datum
R. van Baren	J. van Middelkoop	1	1	Definitief	18/03/2020
Projectnummer	Tekeningnummer	Besteknummer	Schaal	Formaat	
2019-124	19124-BT-04	561772	1:1000	A2	
Opdrachtgever					
Gemeente Hilversum					
Project					
Raambestek Sportveldonderhoud					
Onderdeel					
Sportpark Loosdrecht					
Middelkoop Advies Prinsesstraat 2 6953 BT DIEREN info@middelkoopadvies.nl www.middelkoopadvies.nl					
					