


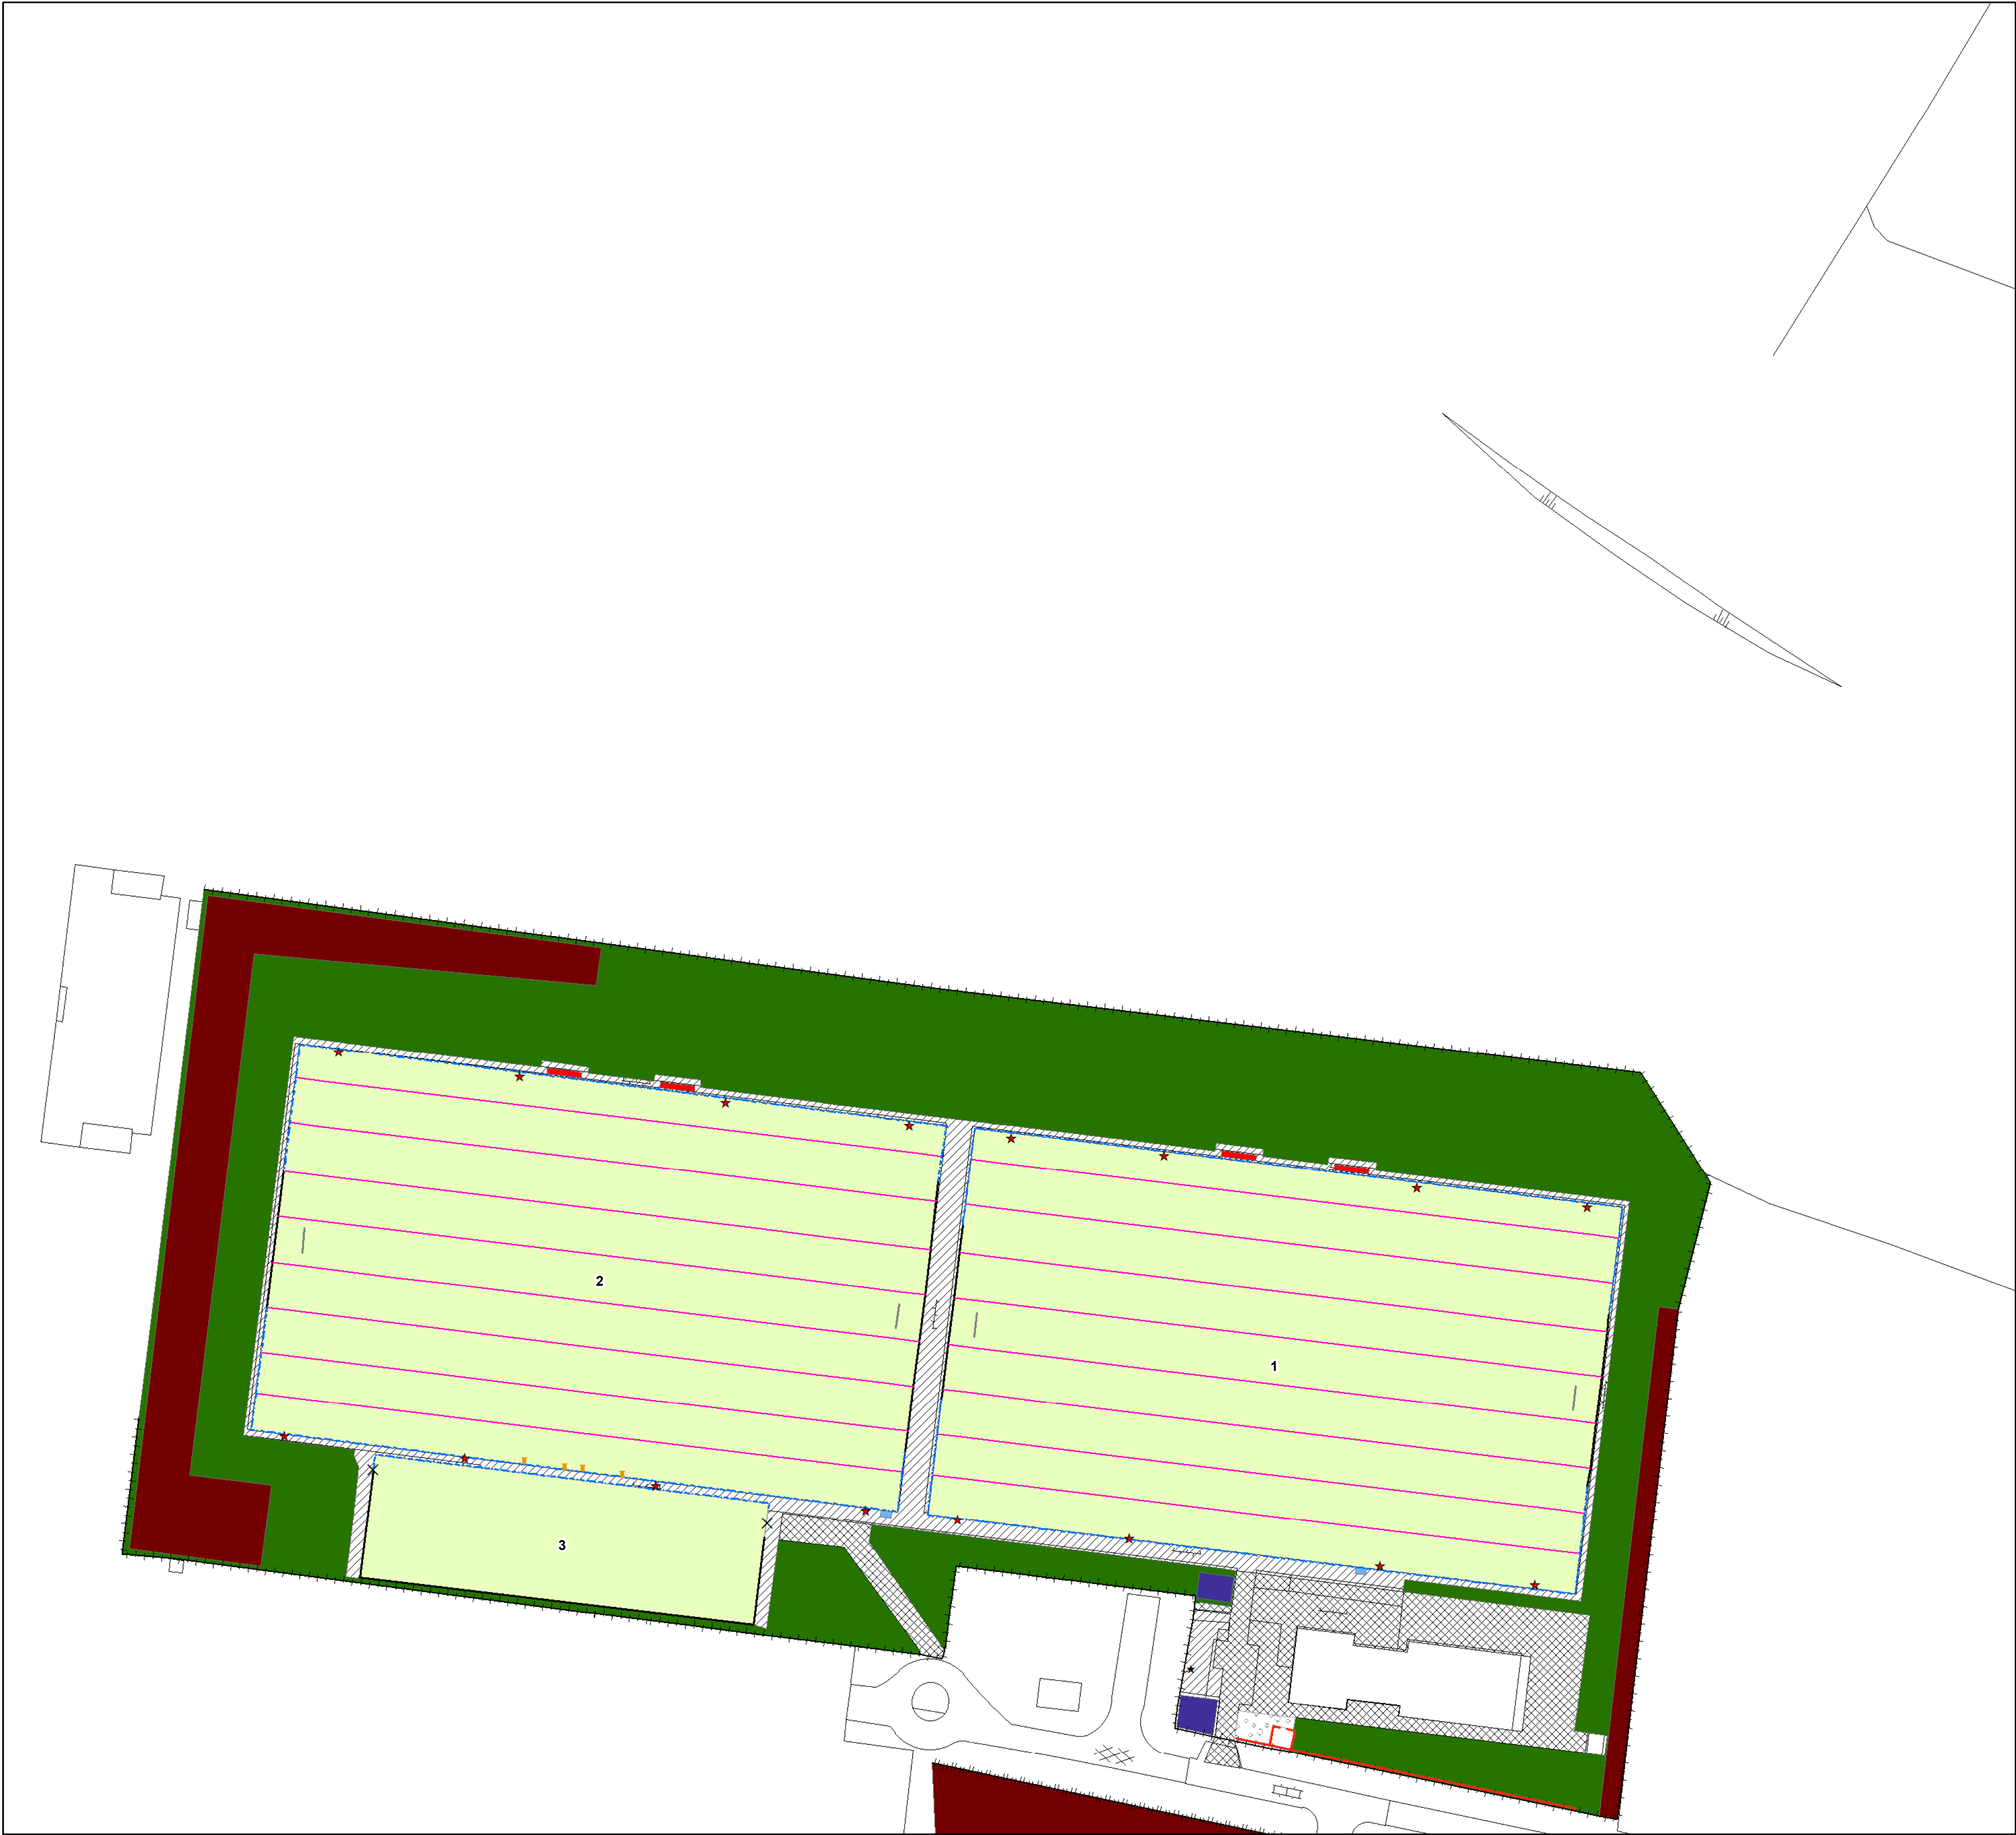

Legenda

- | | |
|--------------------------|----------------------------|
| • Doorspuitput | Grassportveld |
| ★ Lantaarnpaal | Gras buitenvelds |
| ★ Lichtmast | Gras buitenvelds talud |
| × Poort | Gazon kleiner dan 2000 |
| ⚡ Scorebord | Ruwe terreinen |
| ✂ afvalbak in gras | Kunstgrasveld |
| ✂ afvalbak in verharding | Blokhaag |
| ♦ bank in gras | Haagvoet |
| ♦ bank in verharding | Struikrozen |
| • Boom in beplanting | Bodembedekkende heesters |
| • Boom in gras | Gesloten opgaande heesters |
| • Boom in verharding | Bosplantsoen >3 jaar |
| • Vormboom in verharding | Dugout |
| ++++ Afrastering | Gravel |
| — Ballenvanger | Trap |
| — Doel | Asfalt |
| — Drainage 125mm | Tegelverharding |
| — Drainage 65mm | BKK verharding |
| — Hagen | Halfverharding |
| — Hagen hoog | Walk off mat |
| --- Leunhekwerk | • Veldnummering |

Opdrachtgever
Gemeente Eijsden-Margraten
Onderwerp
**Onderhoudbestek Sportvelden
Sportcomplex Cadier en Keer Hockey**
Projectnummer
724200122
Schaal
1 : 500
Pagina
6 van 6

Datum
02 december 2020
Formaat
A0 liggend



IDVERDE ADVIES B.V.
VESTIGING ROERMOND
ECI 10
6041 MA Roermond
046 436 08 50
adviesroermond@idverde.nl
www.idverde.nl