


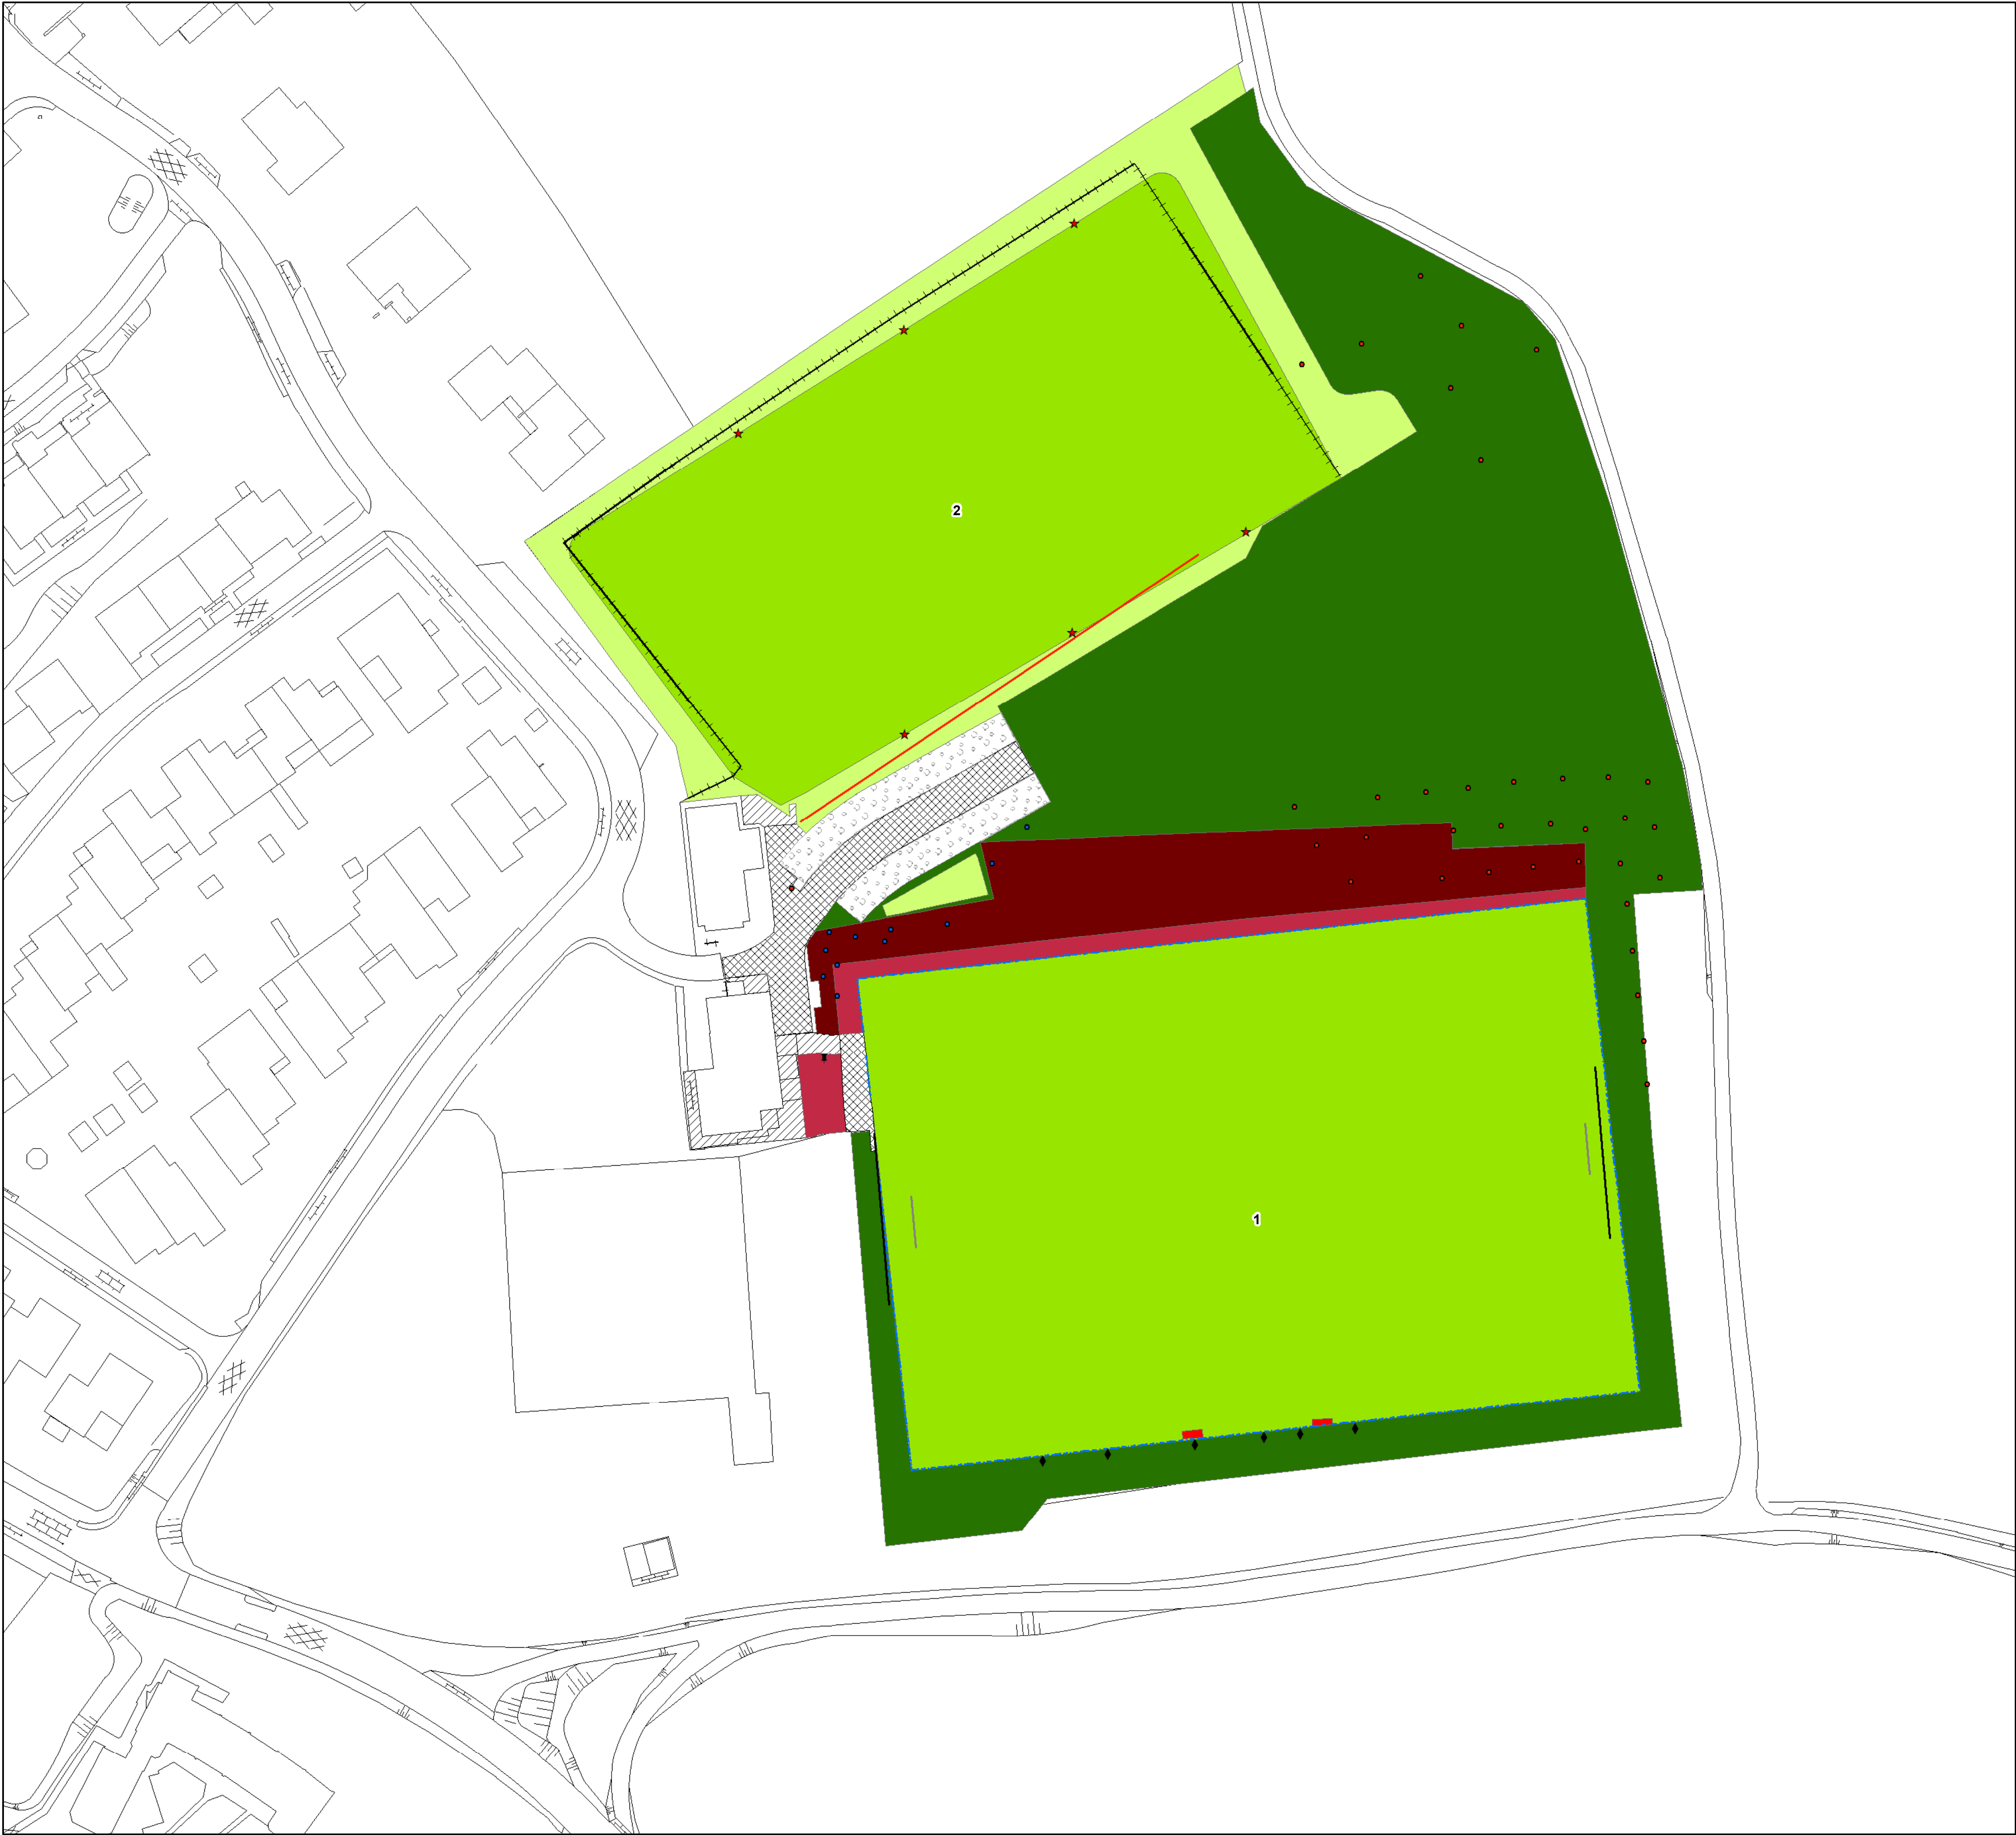

Legenda

- Doorspuitput
- ★ Lantaarnpaal
- ★ Lichtmast
- × Poort
- ⚡ Scorebord
- ✂ afvalbak in gras
- ✂ afvalbak in verharding
- ◆ bank in gras
- ◆ bank in verharding
- Boom in beplanting
- Boom in gras
- Boom in verharding
- Vormboom in verharding
- ++++ Afrastering
- Ballenvanger
- Doel
- Drainage 125mm
- Drainage 65mm
- Hagen
- Hagen hoog
- Leunhekwerk
- Grassportveld
- Gras buitenvelds
- Gras buitenvelds talud
- Gazon kleiner dan 2000
- Ruwe terreinen
- Kunstgrasveld
- Blokhaag
- Haagvoet
- Struikrozen
- Bodembedekkende heesters
- Gesloten opgaande heesters
- Bosplantsoen >3 jaar
- Dugout
- Gravel
- Trap
- Asfalt
- Tegelverharding
- BKK verharding
- Halfverharding
- Walk off mat
- Veldnummering

Opdrachtgever
Gemeente Eijsden-Margraten
Onderwerp
**Onderhoudbestek Sportvelden
Sportcomplex Noorbeek**
Projectnummer
724200122
Schaal
1 : 500
Pagina
5 van 6

Datum
02 december 2020
Formaat
A0 liggend



IDVERDE ADVIES B.V.
VESTIGING ROERMOND
ECI 10
6041 MA Roermond
046 436 08 50
adviesroermond@idverde.nl
www.idverde.nl