
VERKLARING

- WERKGRENS 2021
- BESTAANDE SITUATIE
- BEBOUWING MET AANGEGEVEN HUISNUMMER (14)
- DWA-RIOOLLEIDING MET AANGEGEVEN SOORT EN DIAMETER BUIS EN STROOMRICHTING (beton Ø300mm.)
- RWA-IT-RIOOLLEIDING/-VOORZIENING MET AANGEGEVEN SOORT EN DIAMETER BUIS (beton Ø400mm.)
- RWA-RIOOLLEIDING MET AANGEGEVEN SOORT EN DIAMETER BUIS EN STROOMRICHTING (beton Ø400mm.)
- GEMENGD-RIOOLLEIDING MET AANGEGEVEN SOORT EN DIAMETER BUIS EN STROOMRICHTING (beton Ø400mm.)
- INSPECTIEPUT MET AANGEGEVEN NUMMER (602525)
- NIET TE REINIGEN/INSPECTEREN RIOOLLEIDING (buiten de werkgrens en/of ander bemalingsgebied) (beton Ø400mm.)
- NIET TE REINIGEN/INSPECTEREN DUIKERLEIDING/DRUK- EN PERSRIOOLLEIDING (binnen de werkgrens)

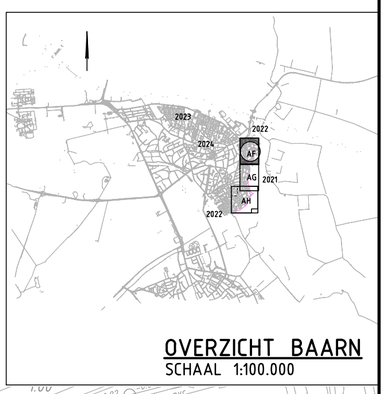

OVERZICHT BAARN
SCHAAL 1:100.000

VOOR AANSLUITING ZIE TEKENING 1816-AG

0 7.5 15.0 22.5 30.0m
SCHAAL 1:750

MATEN IN METERS TENZIJ ANDERS IS AANGEGEVEN
HOOGTEMATEN IN METERS t.o.v. N.A.P.

nr	datum	wijziging	get

OPDRACHTGEVER
Gemeente Baarn

PROJECTLEIDER GEMEENTE
S. POLDERMAN

gemeente Baarn

TEKENAAR: R.H.
SCHAAL: 1:750 EN 1:10.000
PROJECTLEIDER: R.H.
FORMAAT: A1
BLAD IN BLADEN: 2 IN 4

PROJECTOMSCHRIJVING
REINIGEN EN INSPECTEREN RIOLEN IN DE GEM. BAARN
VOOR DE JAREN 2021 t/m 2024 (PERCEEL 3)

TEKENINGNR. • BESTEKNR.: 1816-AF • 2532-3
WIJZ.NR: 0

HSO Civieltechnisch Bureau
Hogeweg 190
3815 LZ AMERSFOORT
TEL. 033 - 4700623
www.hso-civiel.nl

TEKENINGOMSCHRIJVING
SITUATIE RIOLERING VOOR HET JAAR 2021 IN DE WIJK EEMDAL TE BAARN

STATUS
DEFINITIEF 12-03-2021