
VOOR AANSLUITING ZIE TEKENING 1816-AF

VOOR AANSLUITING ZIE TEKENING 1816-AH

VERKLARING

- WERKGRENS 2021
- BESTAANDE SITUATIE
- 14 — BEBOUWING MET AANGEGEVEN HUISNUMMER
- beton Ø300mm. — DWA-RIOOLLEIDING MET AANGEGEVEN SOORT EN DIAMETER BUIS EN STROOMRICHTING
- beton Ø400mm. — RWA-IT-RIOOLLEIDING/-VOORZIENING MET AANGEGEVEN SOORT EN DIAMETER BUIS
- beton Ø400mm. — RWA-RIOOLLEIDING MET AANGEGEVEN SOORT EN DIAMETER BUIS EN STROOMRICHTING
- beton Ø400mm. — GEMENGD-RIOOLLEIDING MET AANGEGEVEN SOORT EN DIAMETER BUIS EN STROOMRICHTING
- 602525 — INSPECTIEPUT MET AANGEGEVEN NUMMER
- beton Ø400mm. — NIET TE REINIGEN/INSPECTEREN RIOOLLEIDING (buiten de werkgrens en/of ander bemalingsgebied)
- NIET TE REINIGEN/INSPECTEREN DUIKERLEIDING/DRUK- EN PERSRIOOLLEIDING (binnen de werkgrens)

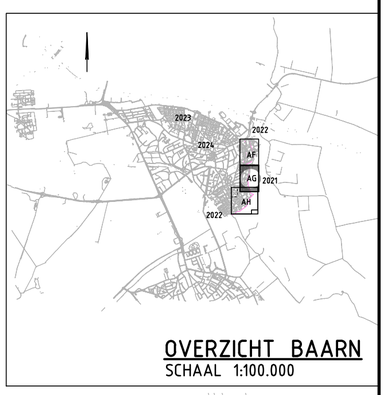

OVERZICHT BAARN
SCHAAL 1:100.000

2x OVERSTORTPUT
IN- EN UITSTROOM
2x OVERSTORTPUT
IN- EN UITSTROOM
IN- EN UITSTROOM

0 7.5 15.0 22.5 30.0m

SCHAAL 1:750

MATEN IN METERS TENZIJ ANDERS IS AANGEGEVEN
HOOGTEMATEN IN METERS t.o.v. N.A.P.

nr	datum	wijziging	get

OPDRACHTGEVER
Gemeente Baarn

PROJECTLEIDER GEMEENTE
S. POLDERMAN

gemeente Baarn

TEKENAAR R.H. — SCHAAL 1:750 EN 1:10.000
PROJECTLEIDER R.H. — FORMAAT A1
BLAD IN BLADEN 3 IN 4
TEKENINGNR. 1816-AG — BESTEKNR. 2532-3 — WIJZ.NR 0

PROJECTOMSCHRIJVING
REINIGEN EN INSPECTEREN RIOLEN IN DE GEM. BAARN
VOOR DE JAREN 2021 t/m 2024 (PERCEEL 3)

TEKENINGOMSCHRIJVING
SITUATIE RIOLERING VOOR HET JAAR 2021 IN DE WIJK
EEMDAL TE BAARN

STATUS
DEFINITIEF 12-03-2021

HSO Civieltechnisch Bureau
Hogeweg 190
3815 LZ AMERSFOORT
TEL. 033 - 4700623
www.hso-civiel.nl

Civieltechnisch Bureau

Schaal : 1:1000 Formaat : A1 F:\PROJECT\HSO\20999\20007R02 VERZAMELTEKENING SOEST_BAARN.DWG

1816-AG-STAAND-BAARN