
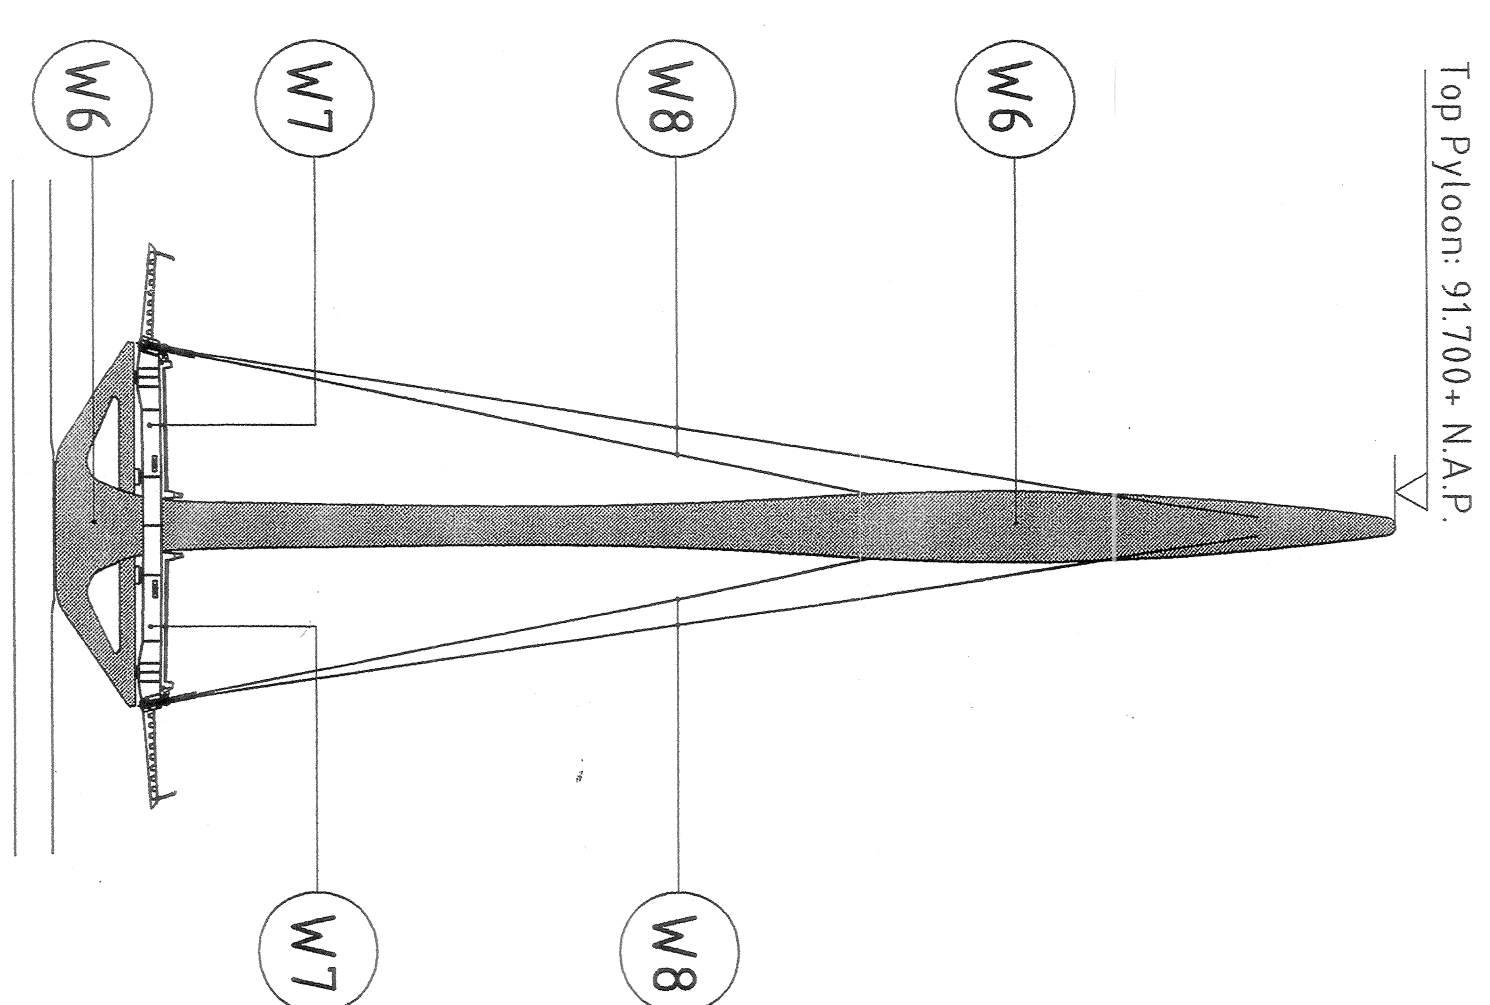
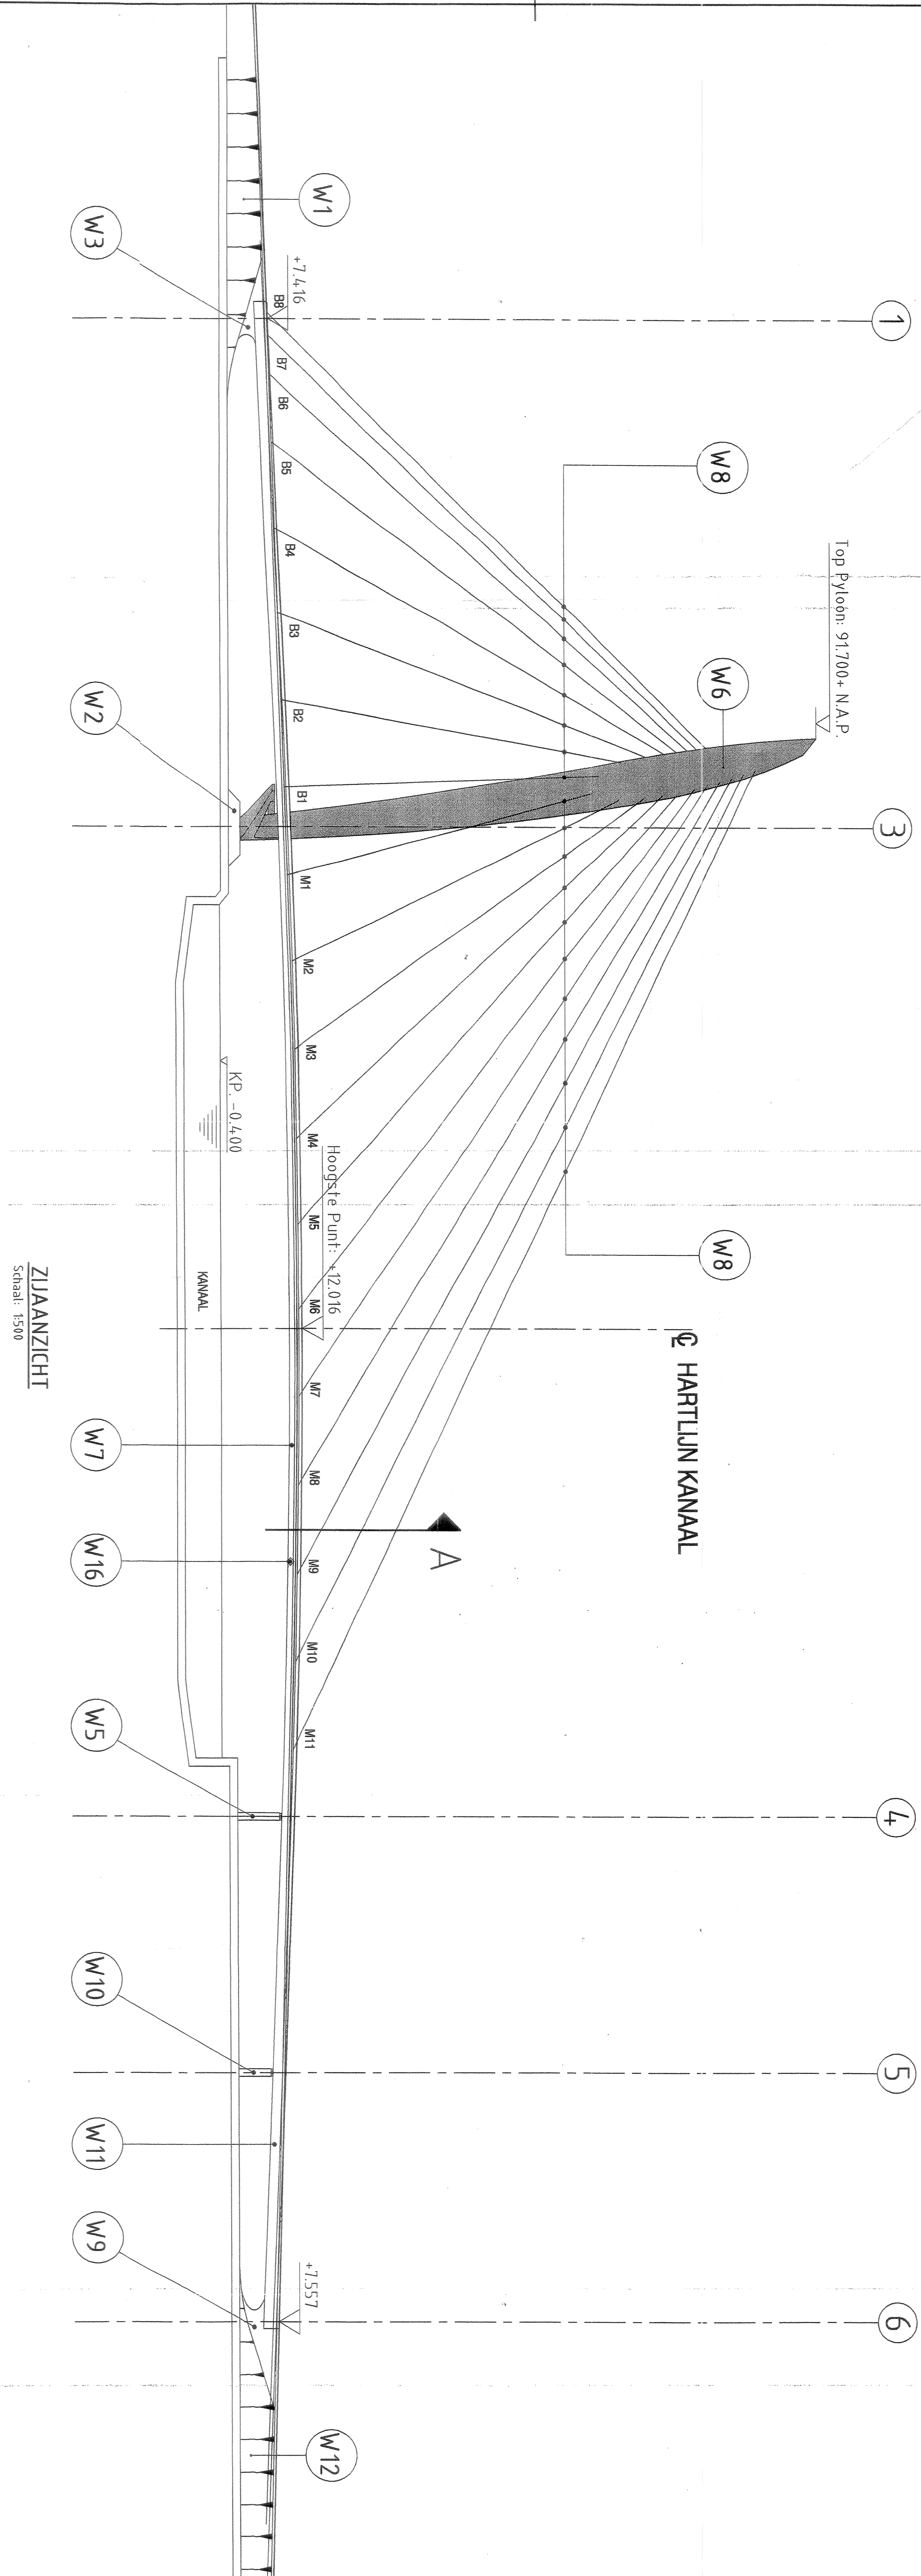


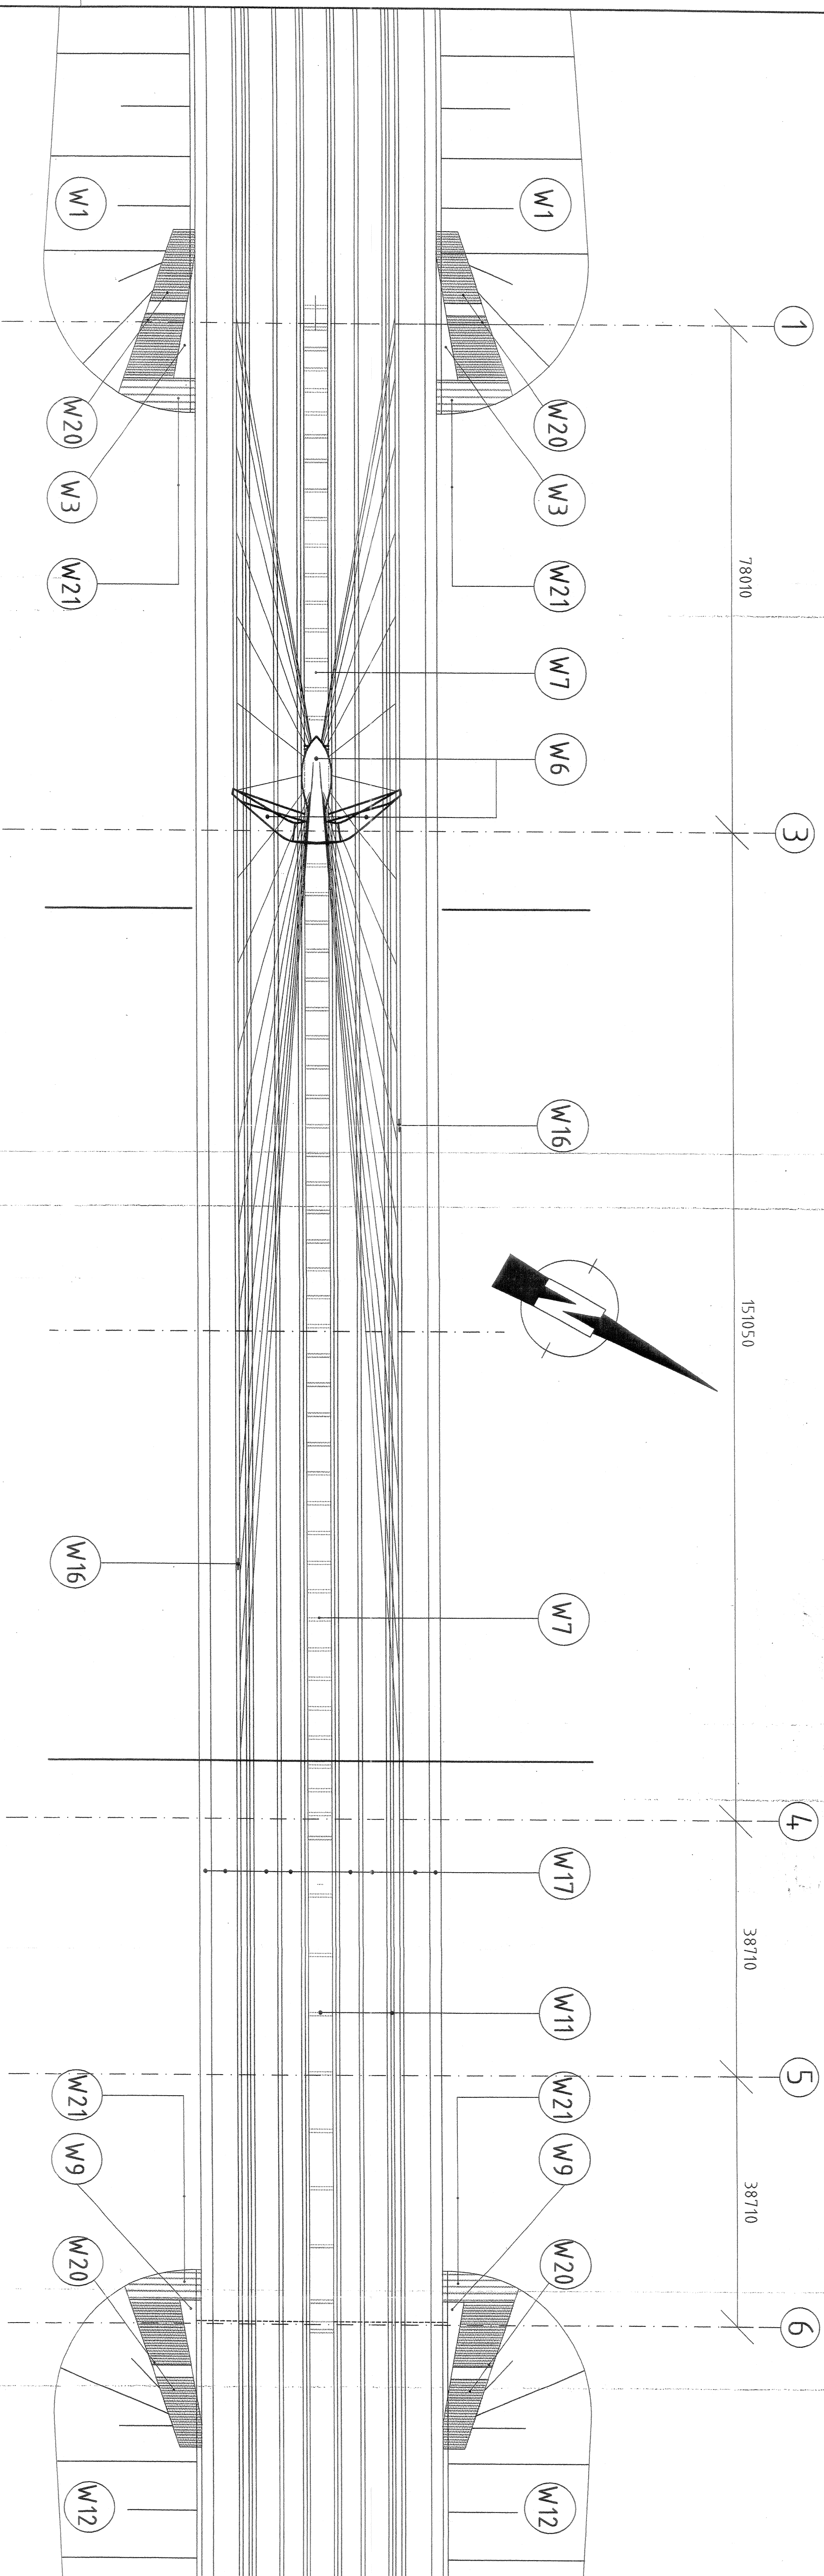

De werkonderdelen W4, W14 en W15 zijn niet aangegeven.

W-nummer	Werkonderdeel
W1	Werkonderdeel 1 Aardbeem West
W2	Werkonderdeel 2 Pyloontdrade
W3	Werkonderdeel 3 Landhoofd West
W4	Werkonderdeel 4 Tussenschippunt West (Venallen)
W5	Werkonderdeel 5 Eindstulpunt Oost
W6	Werkonderdeel 6 Pyloon
W7	Werkonderdeel 7 Dek buiging
W8	Werkonderdeel 8 Tuien
W9	Werkonderdeel 9 Landhoofd Oost
W10	Werkonderdeel 10 Tussenschippunt Oost
W11	Werkonderdeel 11 Dek aanhang Oost
W12	Werkonderdeel 12 Aardbeem Oost
W13	Werkonderdeel 13 Onderpompwagen
W14	Werkonderdeel 14 Lift in pyloon (Venallen)
W15	Werkonderdeel 15 Verlichting
W16	Werkonderdeel 16 Schiepvaartvoorzieningen
W17	Werkonderdeel 17 Verhaangen en funderingen
W18	Werkonderdeel 18 Leuningen
W19	Werkonderdeel 19 Barriers / Weerscheidingselementen
W20	Werkonderdeel 20 Trappen
W21	Werkonderdeel 21 Terreinafwerking

[illegible]