
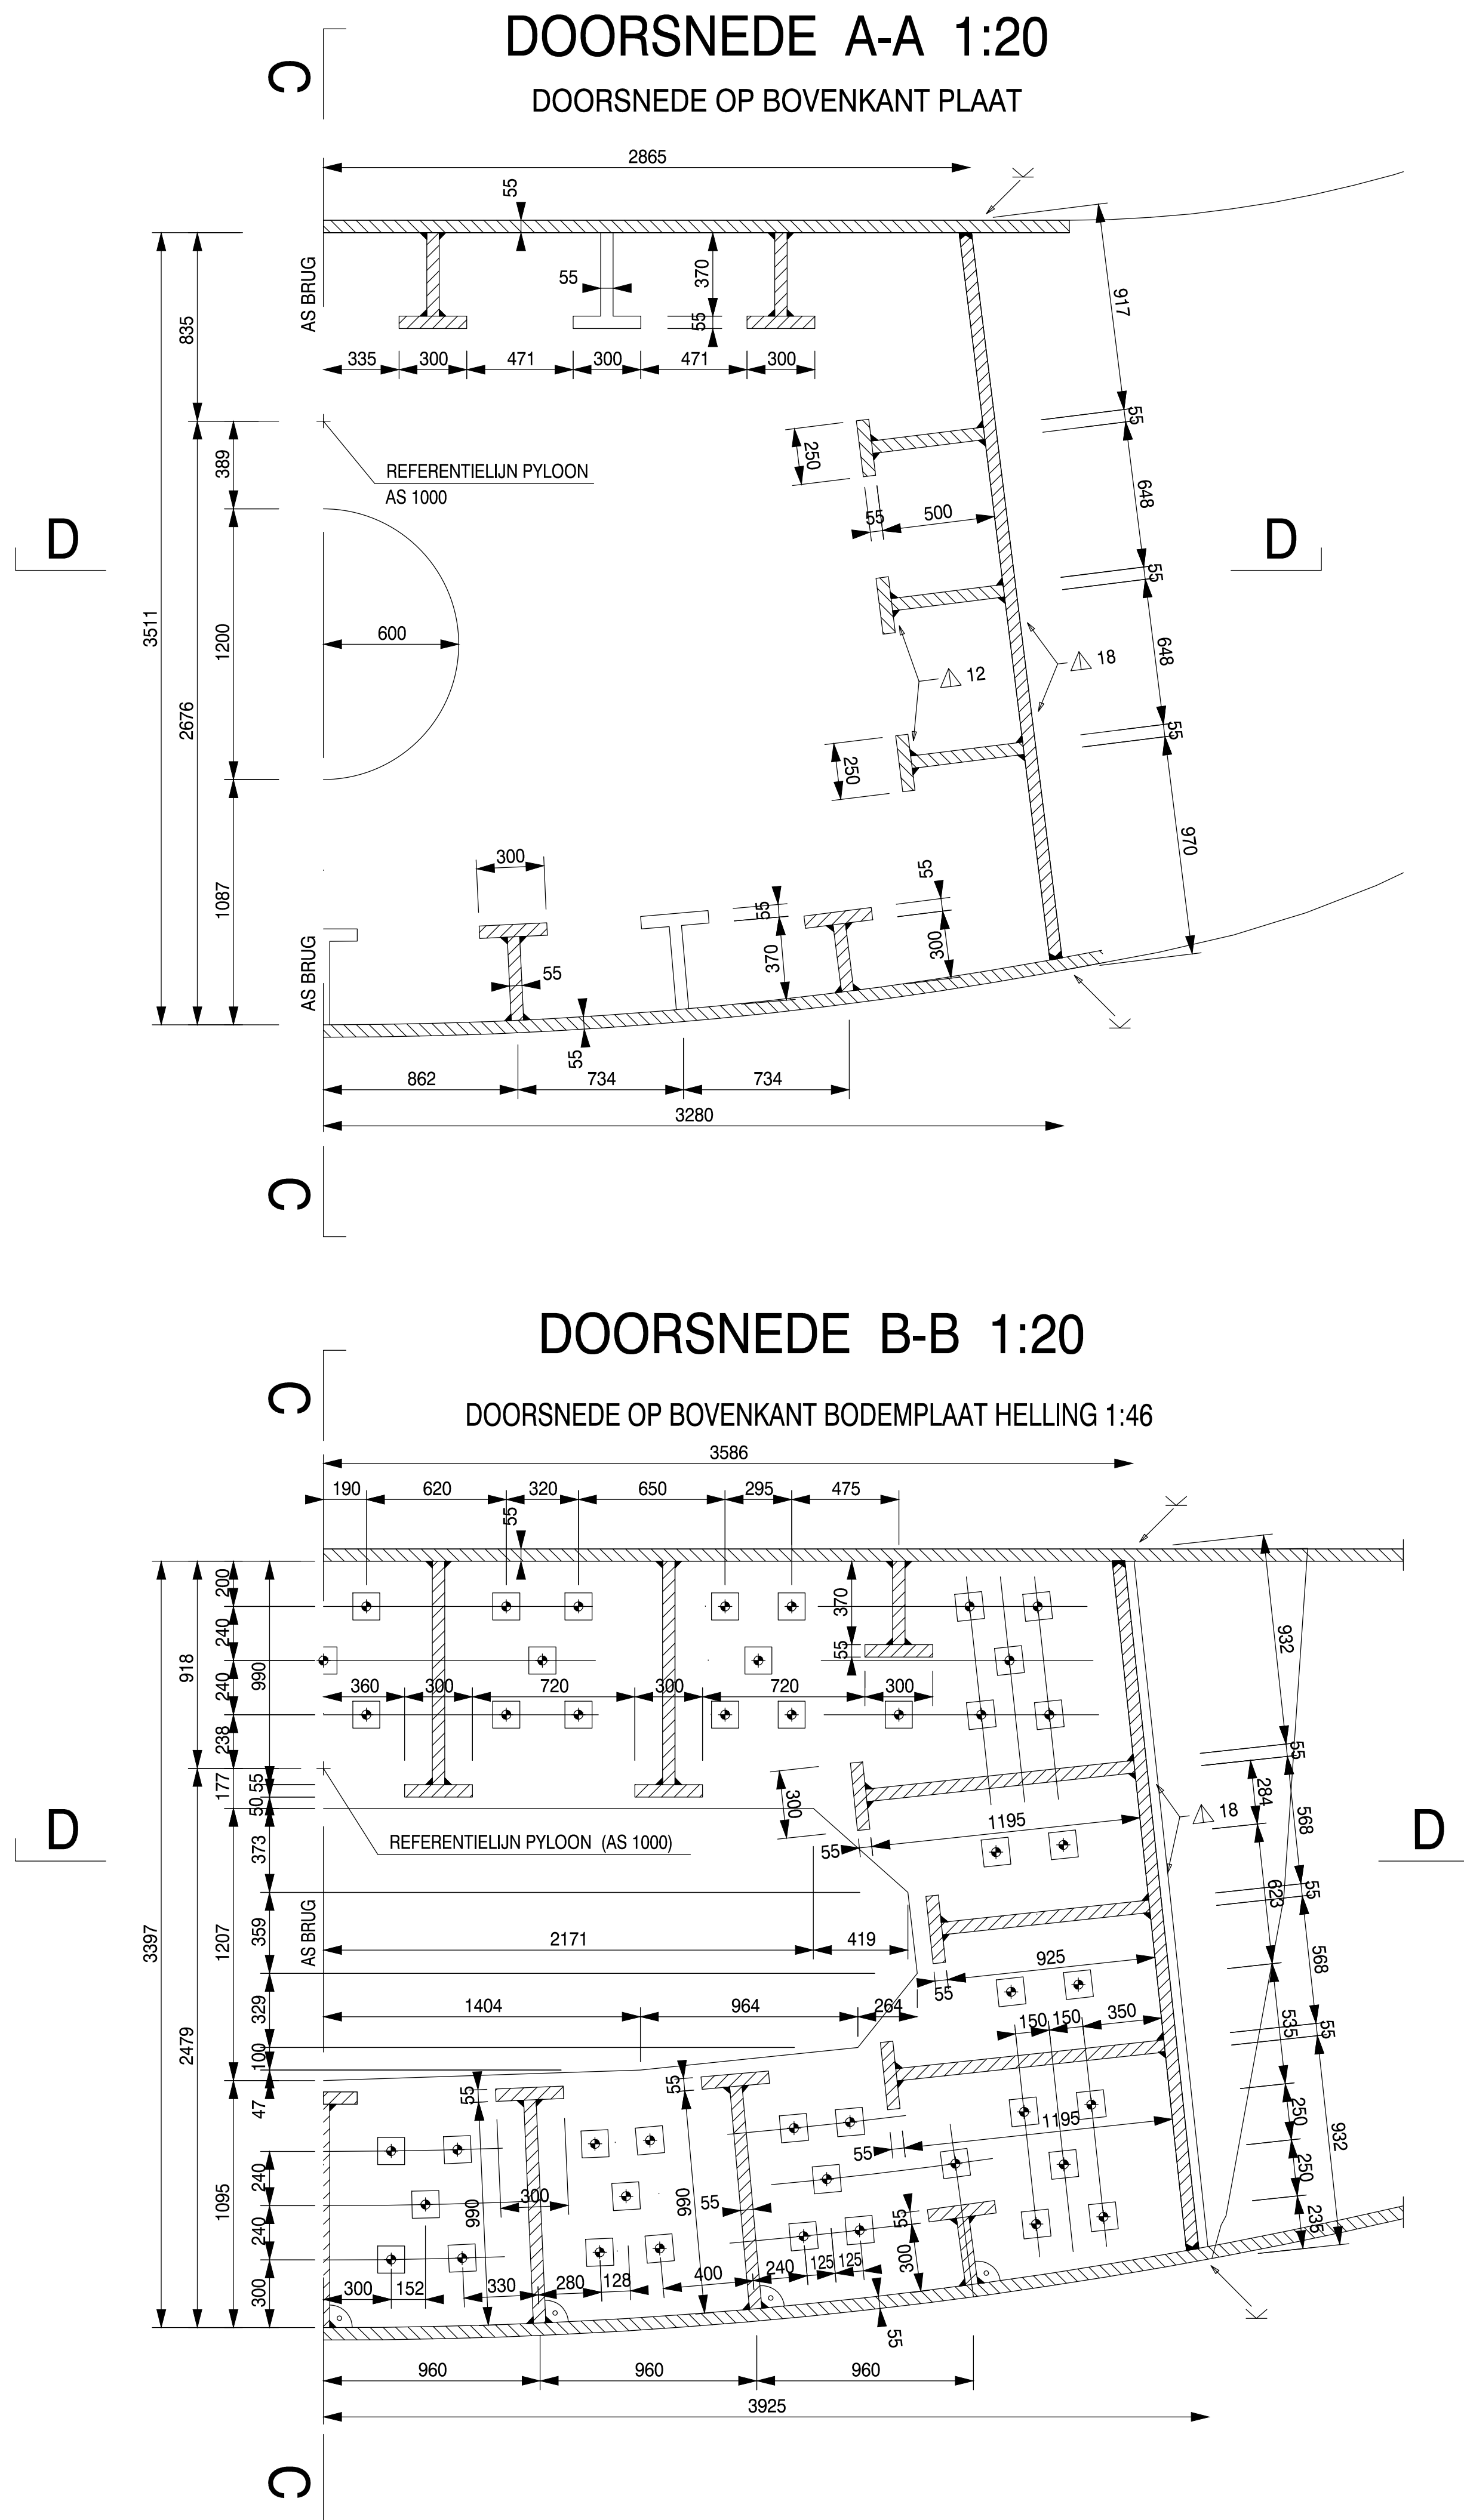
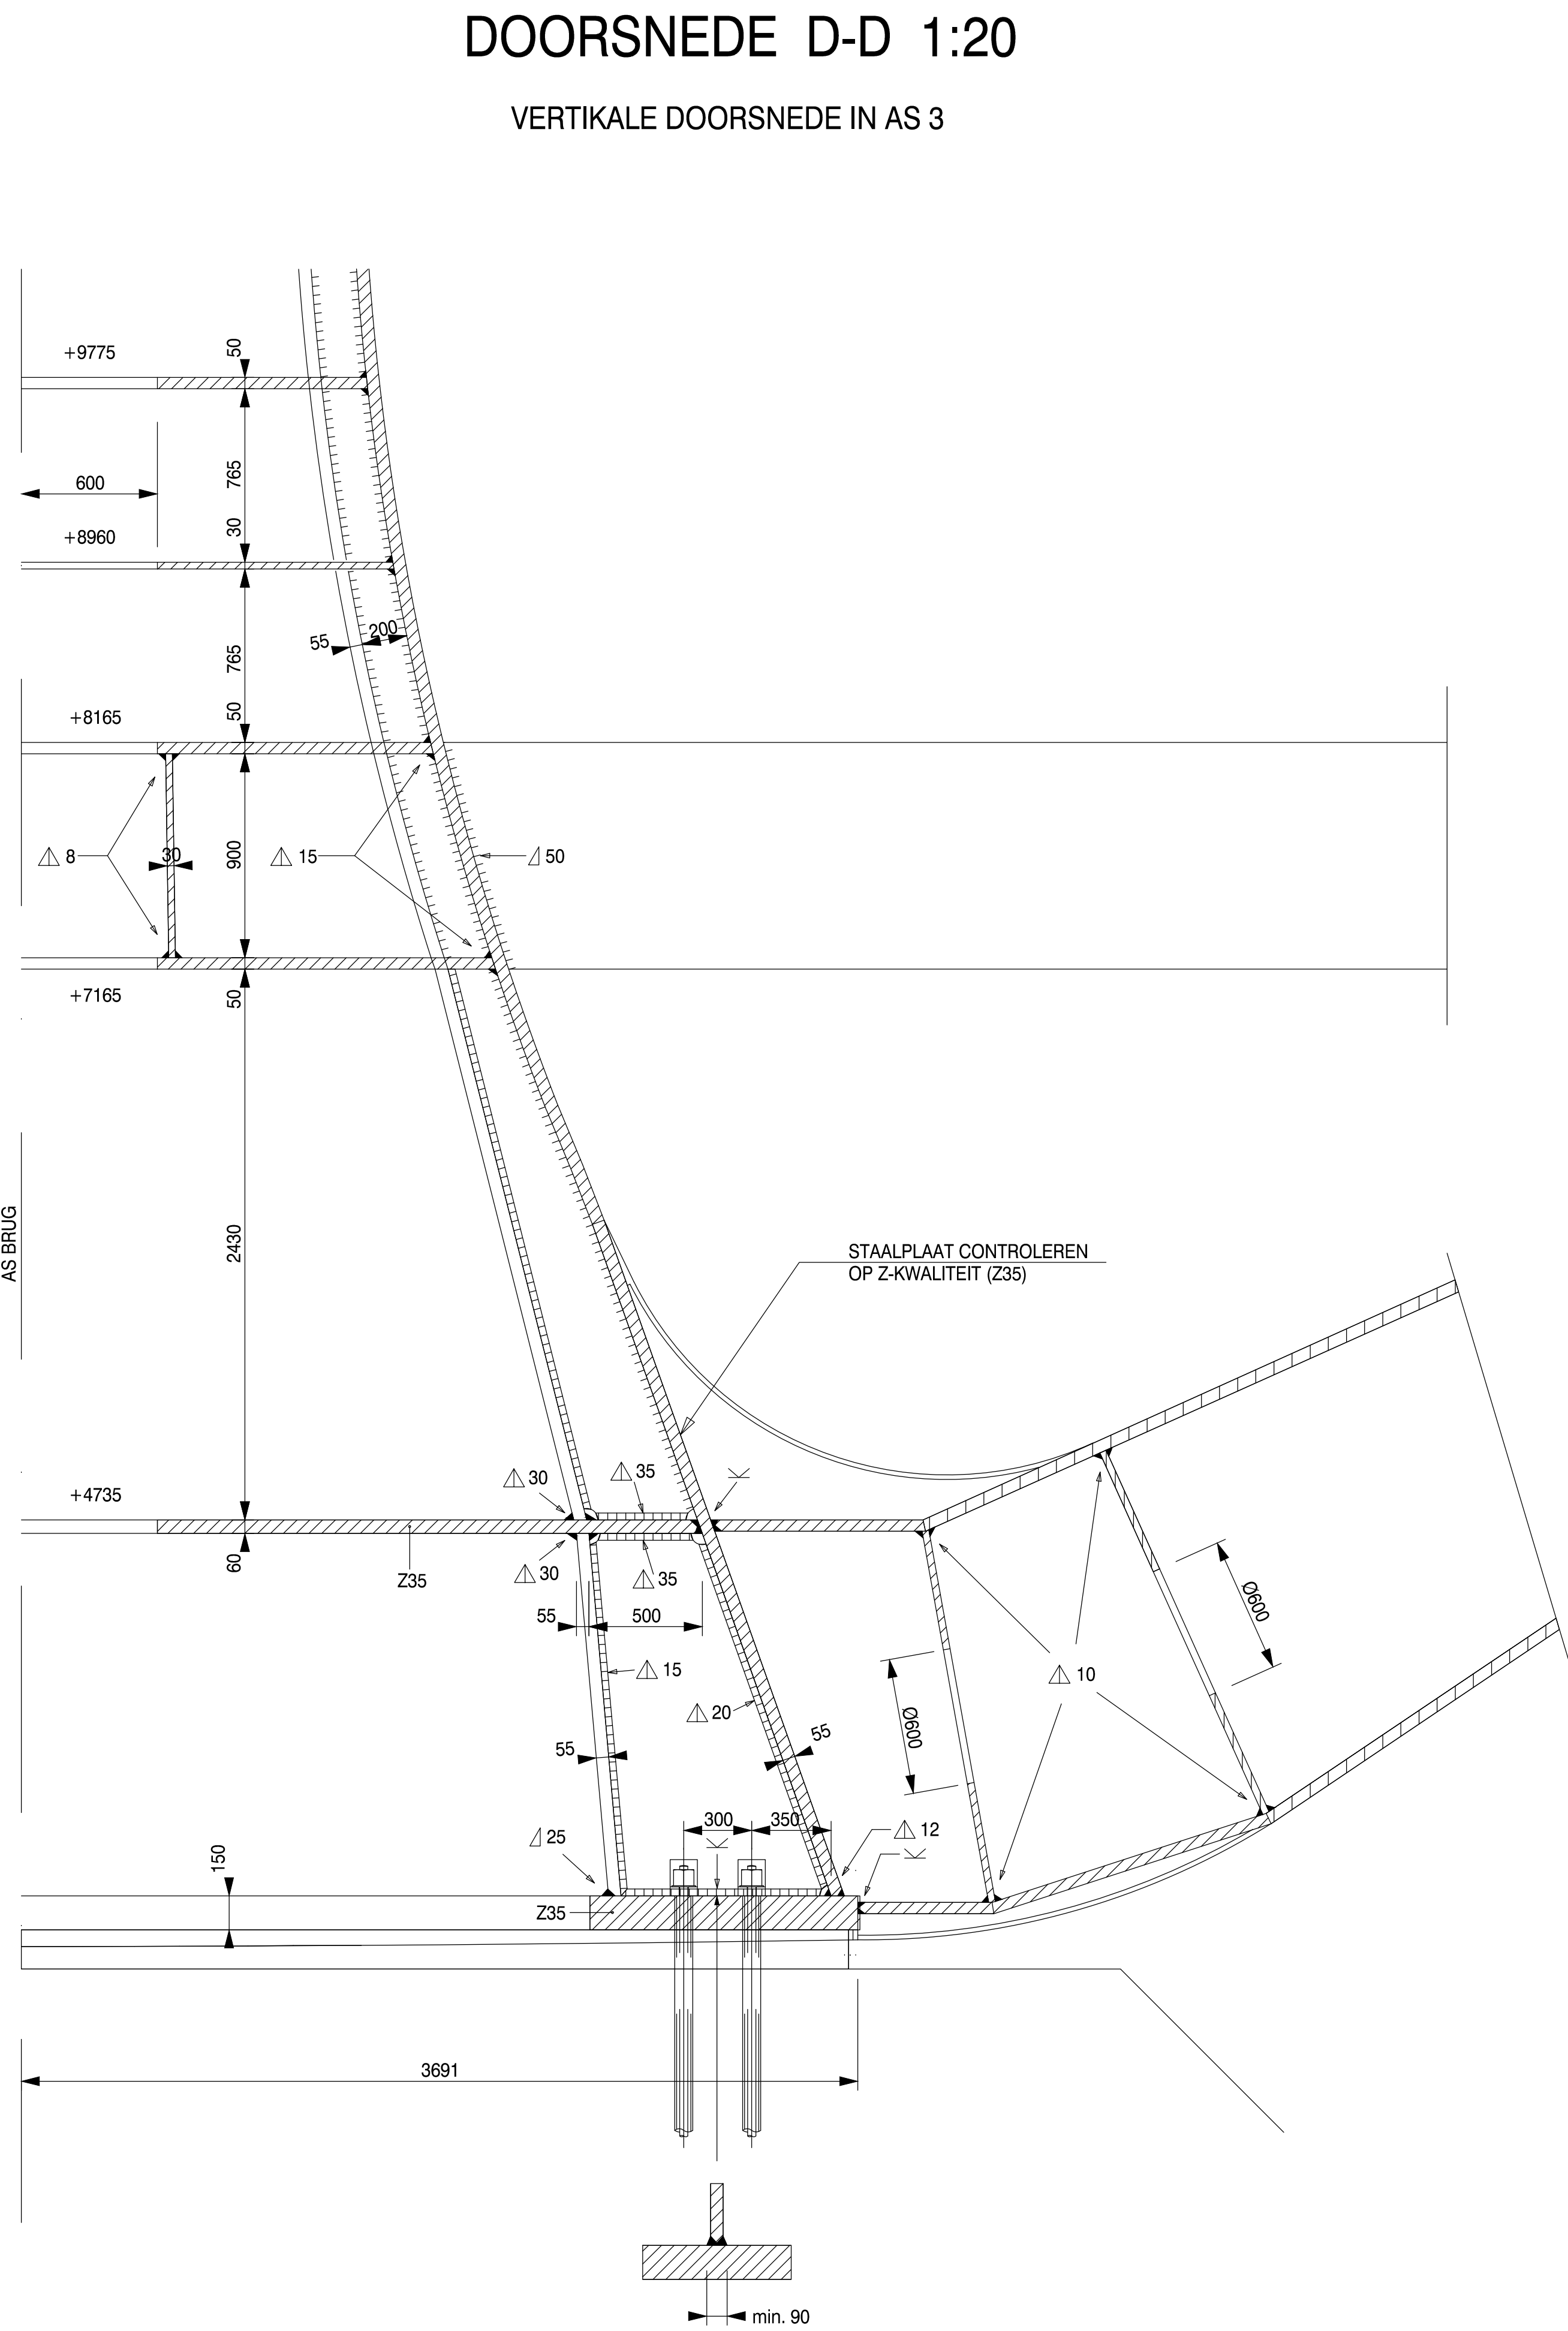


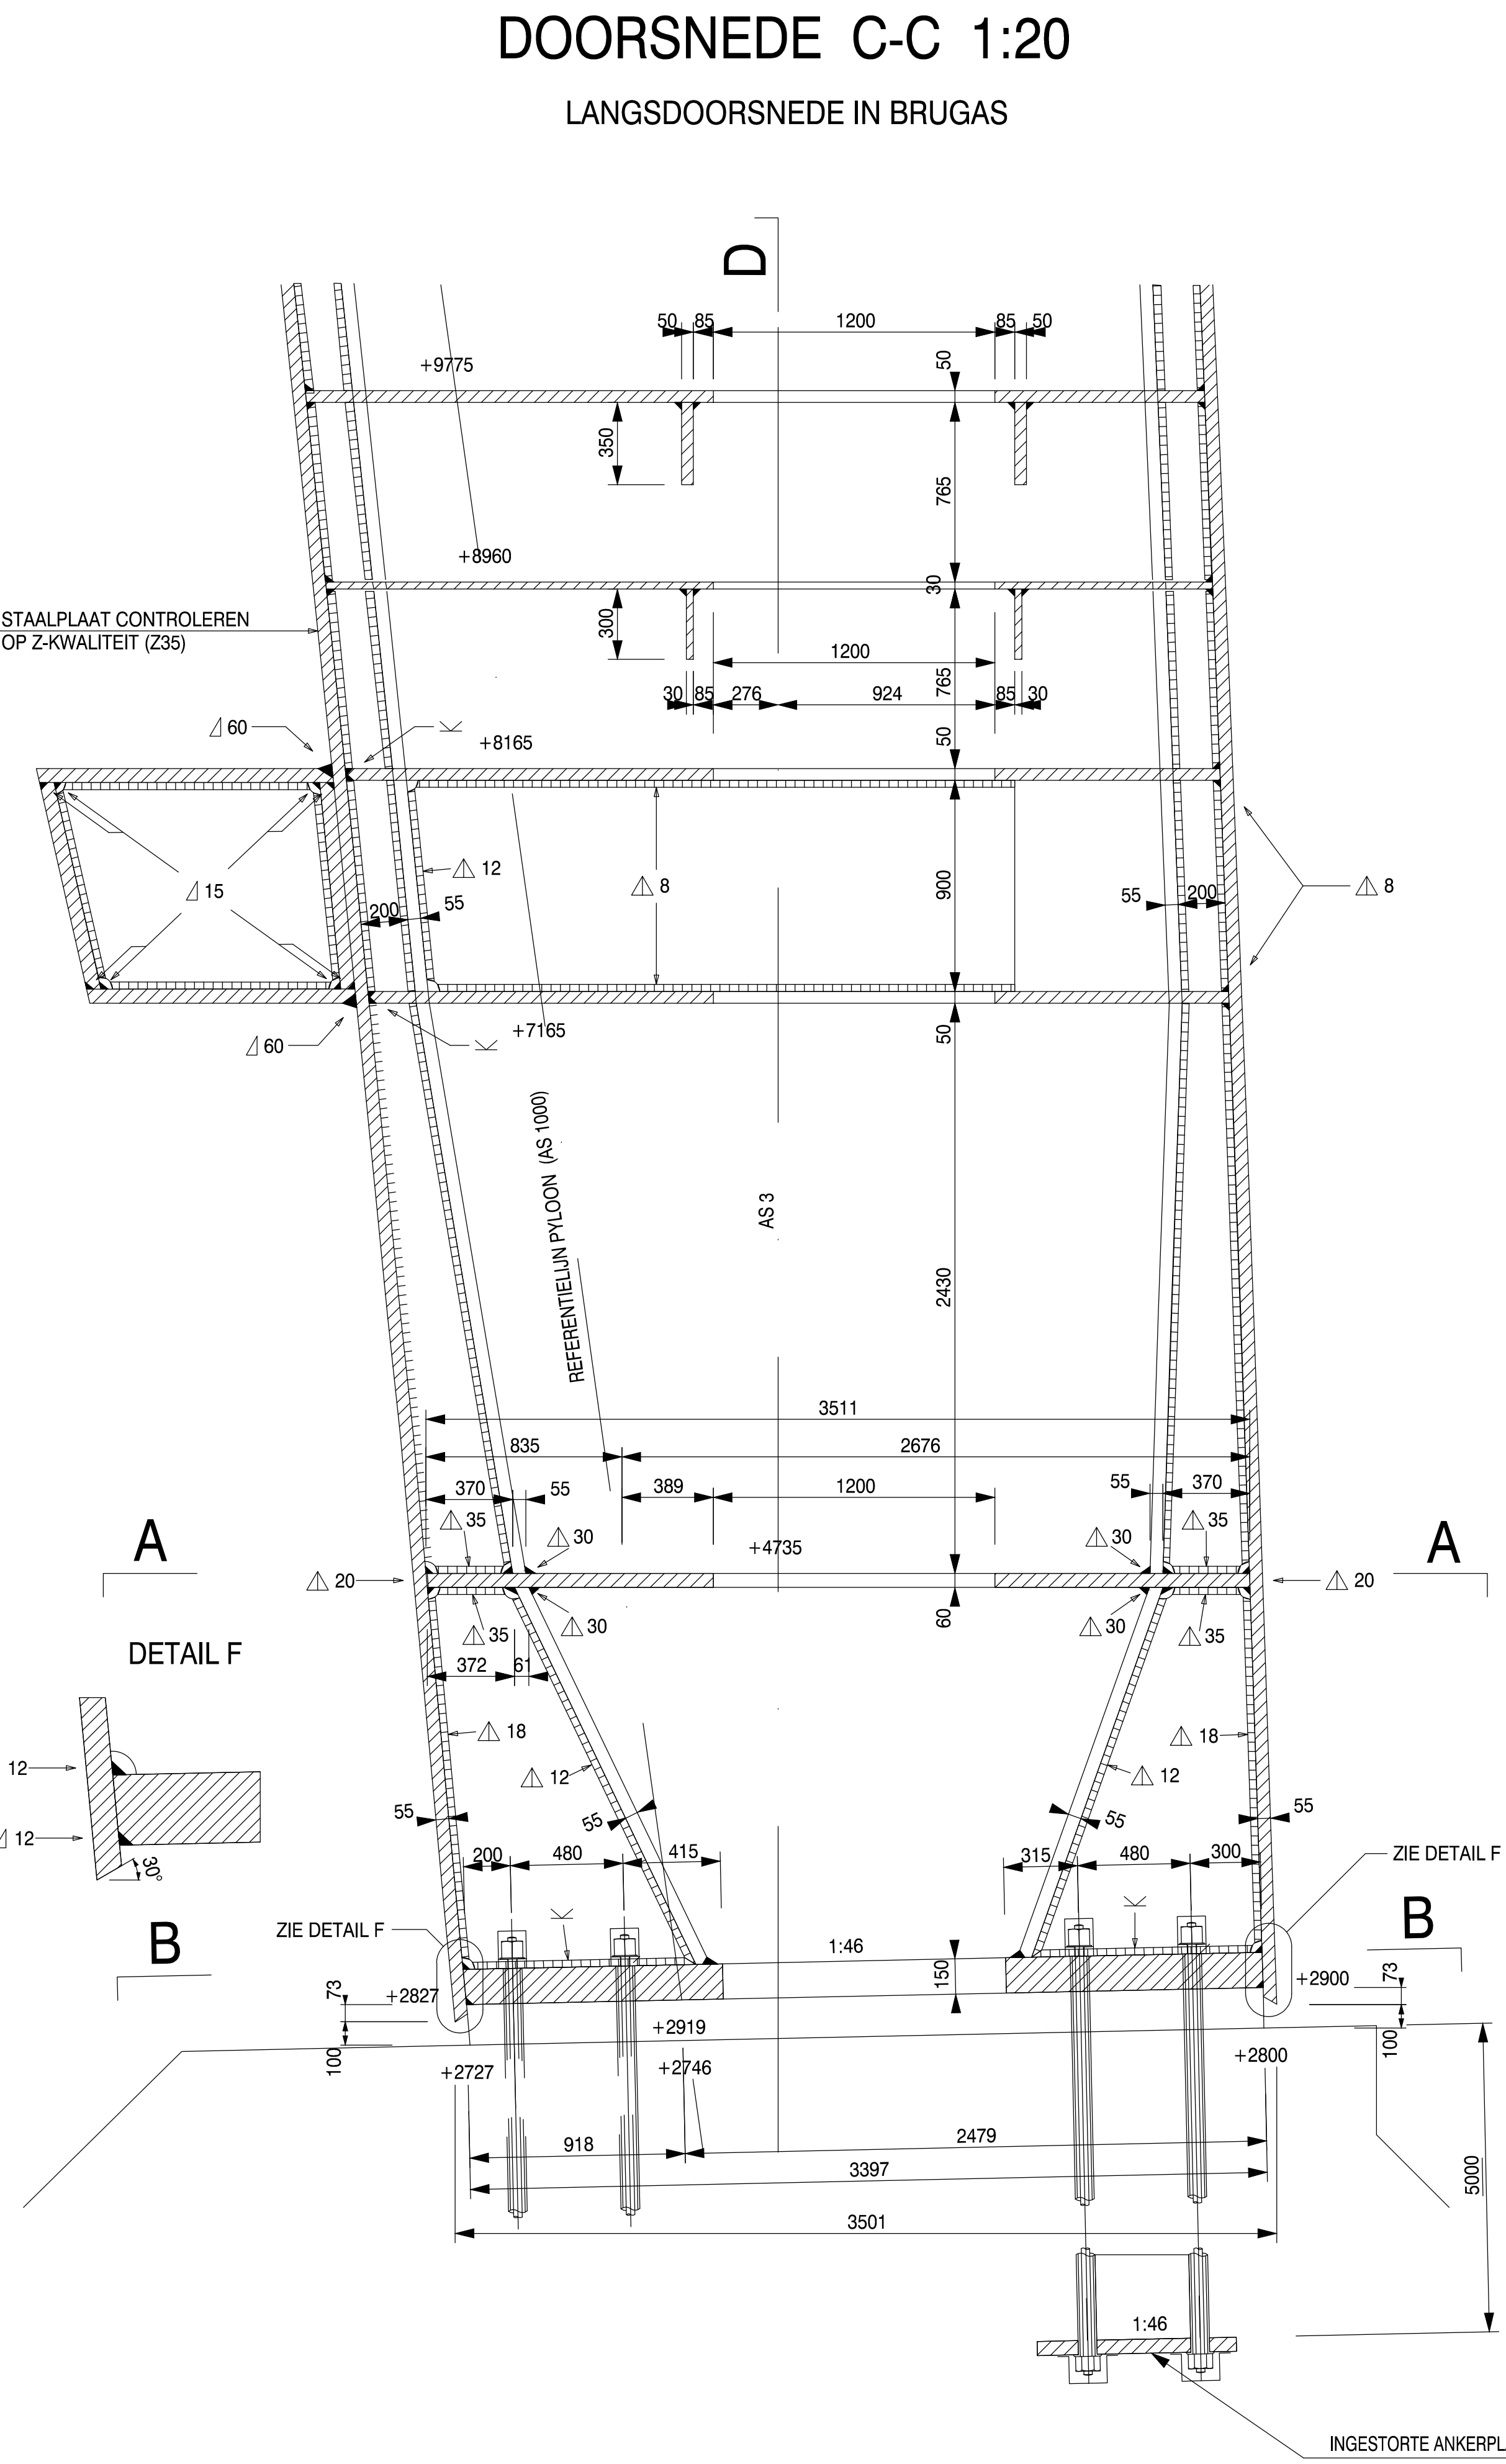

OPMERKINGEN:

- STAALKWALTEIT VOETPLAAT S 355 Z
- STAALKWALTEIT PAPERCLIP S 460 ML
- STAALKWALTEIT VERSTUJVINGEN S 460 ML
- ANKERS: TYP DYWIDAGS OF GELIJKWAARDIG
- GLADSTAAL: 1080 / 1230
- fk: 1230 N/mm²
- fyk: 1080 N/mm²
- VOORSpanning: 0,7 fk = 874 N/mm²
- PLAATS ANKERSTANGEN Ø 36 mm
- LASDETAILS EN GATEN T.B.V. BEREIKBAARHEID OP WERKPLAATSTEKENINGEN NADER TE DETALLEREN

D	diverse aanpassingen	W.J.	W.J.				07/08/2001
C	aangepassingen baseren	W.J.	W.J.				11/07/2001
B	aangepassingen baseren	W.J.	W.J.				06/07/2001
A	aangepassingen vastleggen	W.J.	W.J.				13/06/2001
revisie	omschrijving wijziging	tek.	cont.	goedg.	verifc.	autor.	datum
opdrachtgever							

NAAMLOZE VENNOOTSCHAP
VICTOR BUYCK
STEEL CONSTRUCTION

Construatie Papendorpse Brug v.o.f.
Rivierlandweg 254, 3311 GR
Postbus 260, 3300 AG
Dordrecht
Tel: 078 - 432 10 20 Fax: 078 - 432 10 55

CFE

WTP
Werkplaatsen en Technische Producten

DETAIL ENGINEERING						
Papendorpse Brug te Utrecht						
PYLOON						
VOETPLAAT EN VERANKERINGEN						
getekend	R. Kuelling / W. Jansz	KJ.W.J.				
gecontroleerd	P. Wüst / D. Schmid	P.C.	31.05.2001	schaal	1:20	
goedgekeurd	C.L. Kamp					
verificatie	G. van Damme			60/135	W-06-SCA-0005D	
autorisatie	R. Verheij					