



LANGSDOORSNEDE IN BRUGAS
LASNADEN ZIE TEKENING W-06-SCA-0005

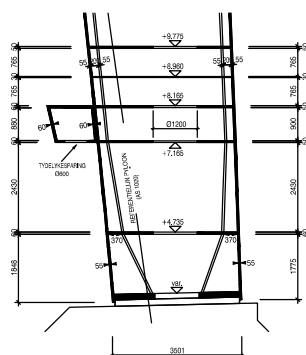

VERTIKALE DOORSNEDE

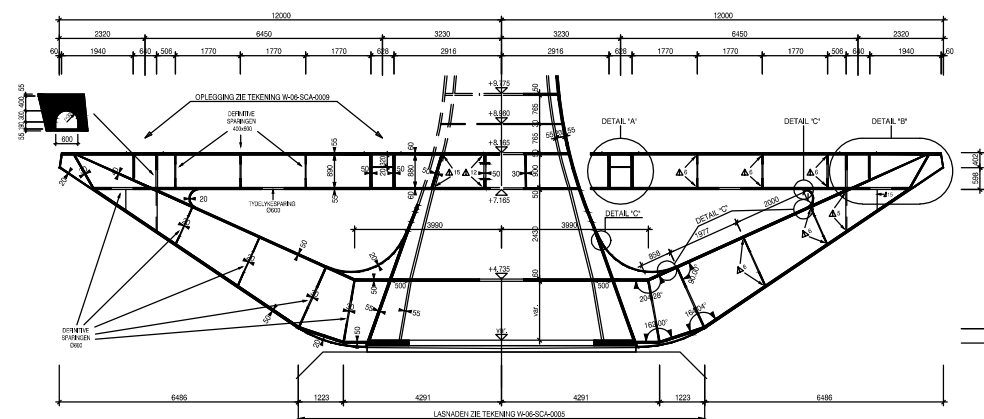

- STAALKWALITEIT VOETPLAAT S 355 Z
- STAALKWALITEIT PAPERCLIP S 480 ML
- STAALKWALITEIT VERSTIJVINGEN S 480 ML

ALLE LASNADEN UIT TE VOEREN IN Kwaliteit NEN 2063

CONSERVERING VAN DE STALEN OPPERVLAKKEN OP GROND VAN NEN-EN ISO 12944:1990


LASDETAILS EN GATEN T.B.V. BEREIKBAARHEID
OP WERKPLAATSTEKENINGEN NADER TE DETAILLEREN

BEREIK	A (mm)	a (mm)
A	60	15
B	55	10
C	50	10



[illegible]

DOORSNEDE IN NIVEAU 4.735

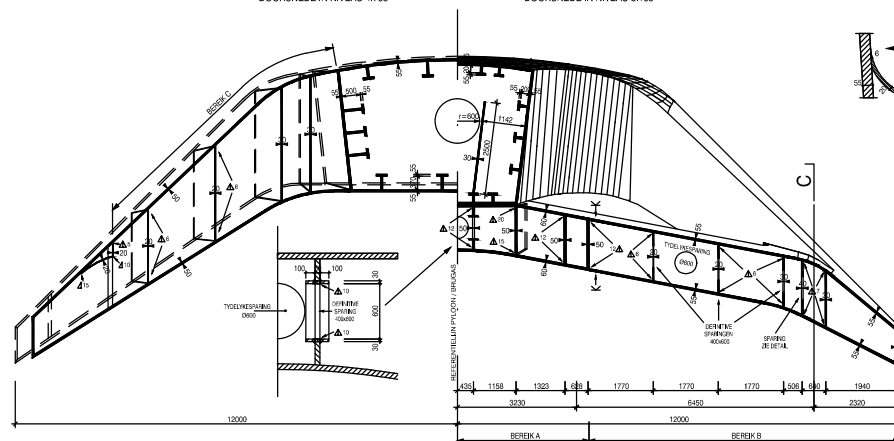




Papendorpse Brug te Utrecht
PYLOON
PAPERCLIP DOORSNEDEN

getekend	W. Jend	W.J.		schaal 1:50
gecontroleerd	P. Waf / D. Schmid	W.J.	31.05.2001	
goedgekeurd	C.L. Kamp			
verifieert	G. van Damme			
getekend	G. Molen			