KARAKTERISTIEKE DOORSNEDE AANBRUG (LIGGERS T55 - T71)
(DOORSNEDE SYMETRISCH ROND HARTLIJN)

SCHAAL 1:25

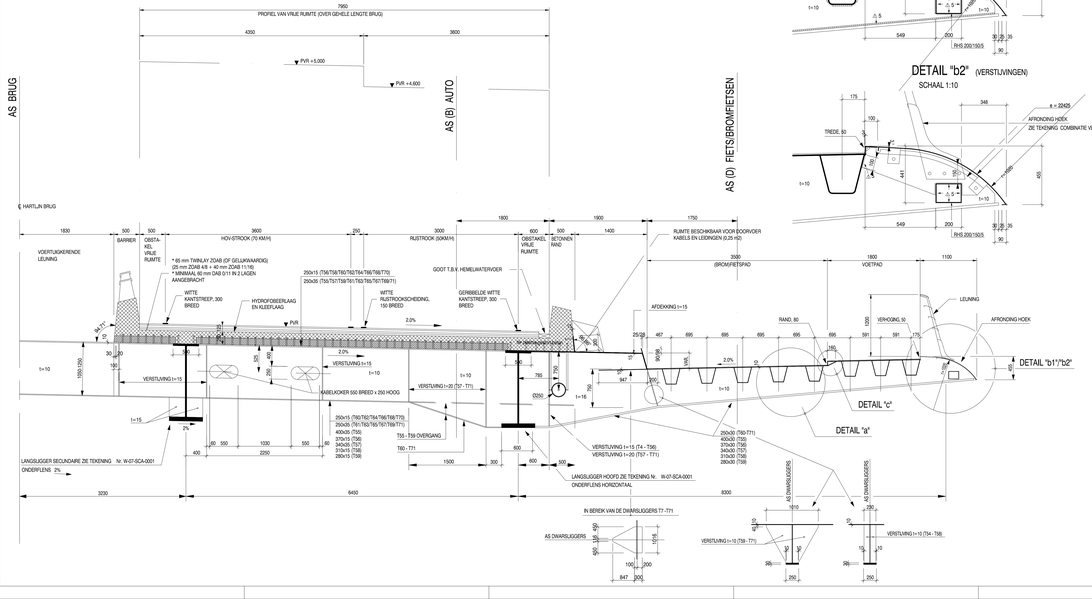

DETAIL "b1" (DWARSLIGGERS)
SCHAAL 1:10

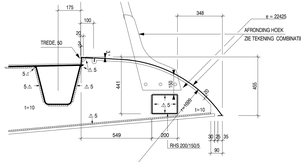

DETAIL "b2" (VERSTUVINGEN)
SCHAAL 1:10

KARAKTERISTIEKE DOORSNEDE HOOFDOVERSPANNING (LIGGERS T1 - T54)
(DOORSNEDE SYMETRISCH ROND HARTLIJN)

SCHAAL 1:25

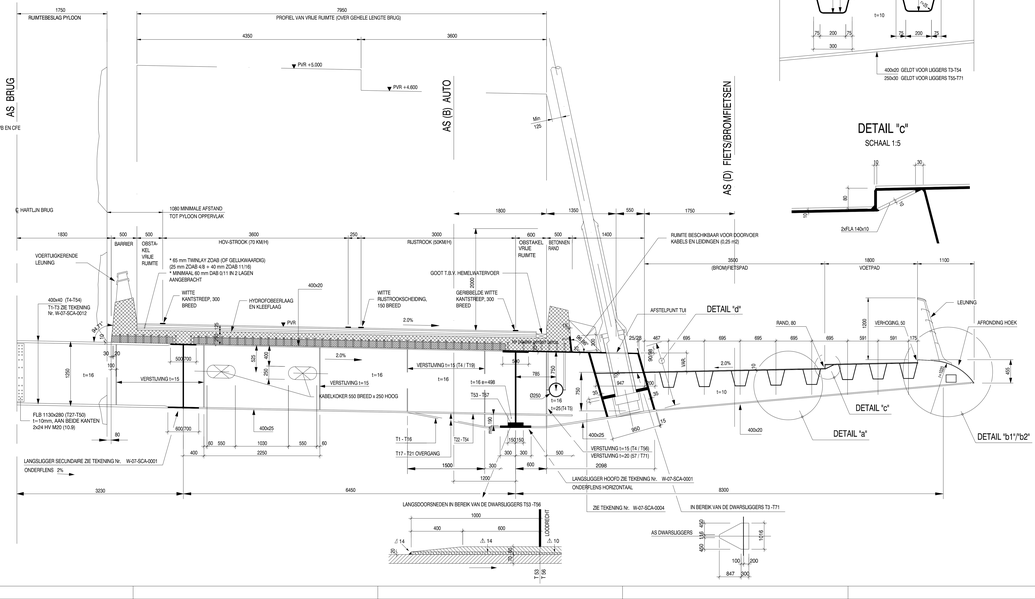

DETAIL "a"
SCHAAL 1:10

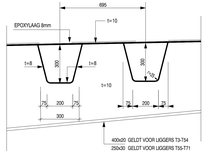

DETAIL "c"
SCHAAL 1:5

DETAIL "d"
SCHAAL 1:25

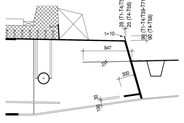

OPMERKINGEN

STAALKWALITEITEN EN LASNADEN ZIE TEKENING W-07-SCA-0009 / EN W-07-SCA-0003

BETONKWALITEIT RUBAAN EN BARRIERS B 55 VORSTBESTENDIG EN DOOIDOUTBESTENDIG

NABEHANDELING VAN BETON:
DIRECT NA HET STORTEN EN DE BETON AF TE DEKKEN MET EEN FOLIE EN GEDURENDE MINSTENS 10 DAGEN EVENEENS TE BESCHERMEN TEGEN TEMPERATUURVARIJANDEN.

BETONOPPERVLAK INCL. DIE VAN DE BARRIER TE BEHANDELEN MET EEN HYDROFOBEERLAAG

OPBOUW ASFALTCONSTRUCTIE CONFORM OPGAVE OP DE TEKENING

FIETS- EN VOETPAD TE VOORZIEN MET EEN EPOXYLAAG EN IN TE STROOIEN MET KWARTSZAND

DE CORROSIEBESCHERMING VAN DE STAALCONSTRUCTIE VOLGENS OPGAVE VAN VBSC

ZIE TEKENING NR. W-07-SCA-0001 EN W-00-VA-0001

HEMELWATERAFVOERSYSTEEM, LEUNINGEN, RUIMTE BESCHIKBAAR VOOR NUTSLEIDINGEN, AFSPERRINGEN, ONDERHOUDSWAGEN, ASFALT ZIE TEKENING COMBINATIE VB EN CFE.

LASDETAILS EN GATEN T.B.V. BEREIKBAARHEID
OP WERKPLAATSTEKENINGEN NADER TE DETAILLEREN

ALLE KANTEN STAAL BREKEN t=3mm

DETAIL "d"
SCHAAL 1:25

revisie	omschrijving wijziging	tek.	contr.	goedg.	verific.	autor.	datum
C	aanpassingen	Kdb.	WJ.				25.08.2001
B	aanpassingen	Kdb.	WJ.				21.08.2001
A	aanpassingen consele	KDB.	WJ.				17.07.2001

opdrachtgever

VERSLUIS VERKOOYEN GROUP
VICTOR BUYCK STEEL CONSTRUCTION
Continentale Papendorpse Brug n.v.t.
Sluisdeurweg 35A, 3551 LM
Postbus 859, 3500 AW
Utrecht (Nederland)
Tel: 078 - 652 12 20 - Fax: 078 - 652 10 55

CFE

Gemeente Utrecht
Stadsontwikkeling
WTP
Werken aan Utrecht

DETAIL ENGINEERING

Papendorpse Brug te Utrecht

BRUG
NORMAALDOORSNEDEN

getekend	R. Kuster	Kdb.	31.08.2001	schaal	1:25 / 1:10 / 1:5
gecontroleerd	P. Wizar / D. Schreur				
goedgekeurd	C.L. Kamp			60/1.89	W-07-SCA-0002C
verificatie	G. van Damme				
automatie	R. Verkerk				

Drawing Number:W-07-SCA-0002C Revision:C