


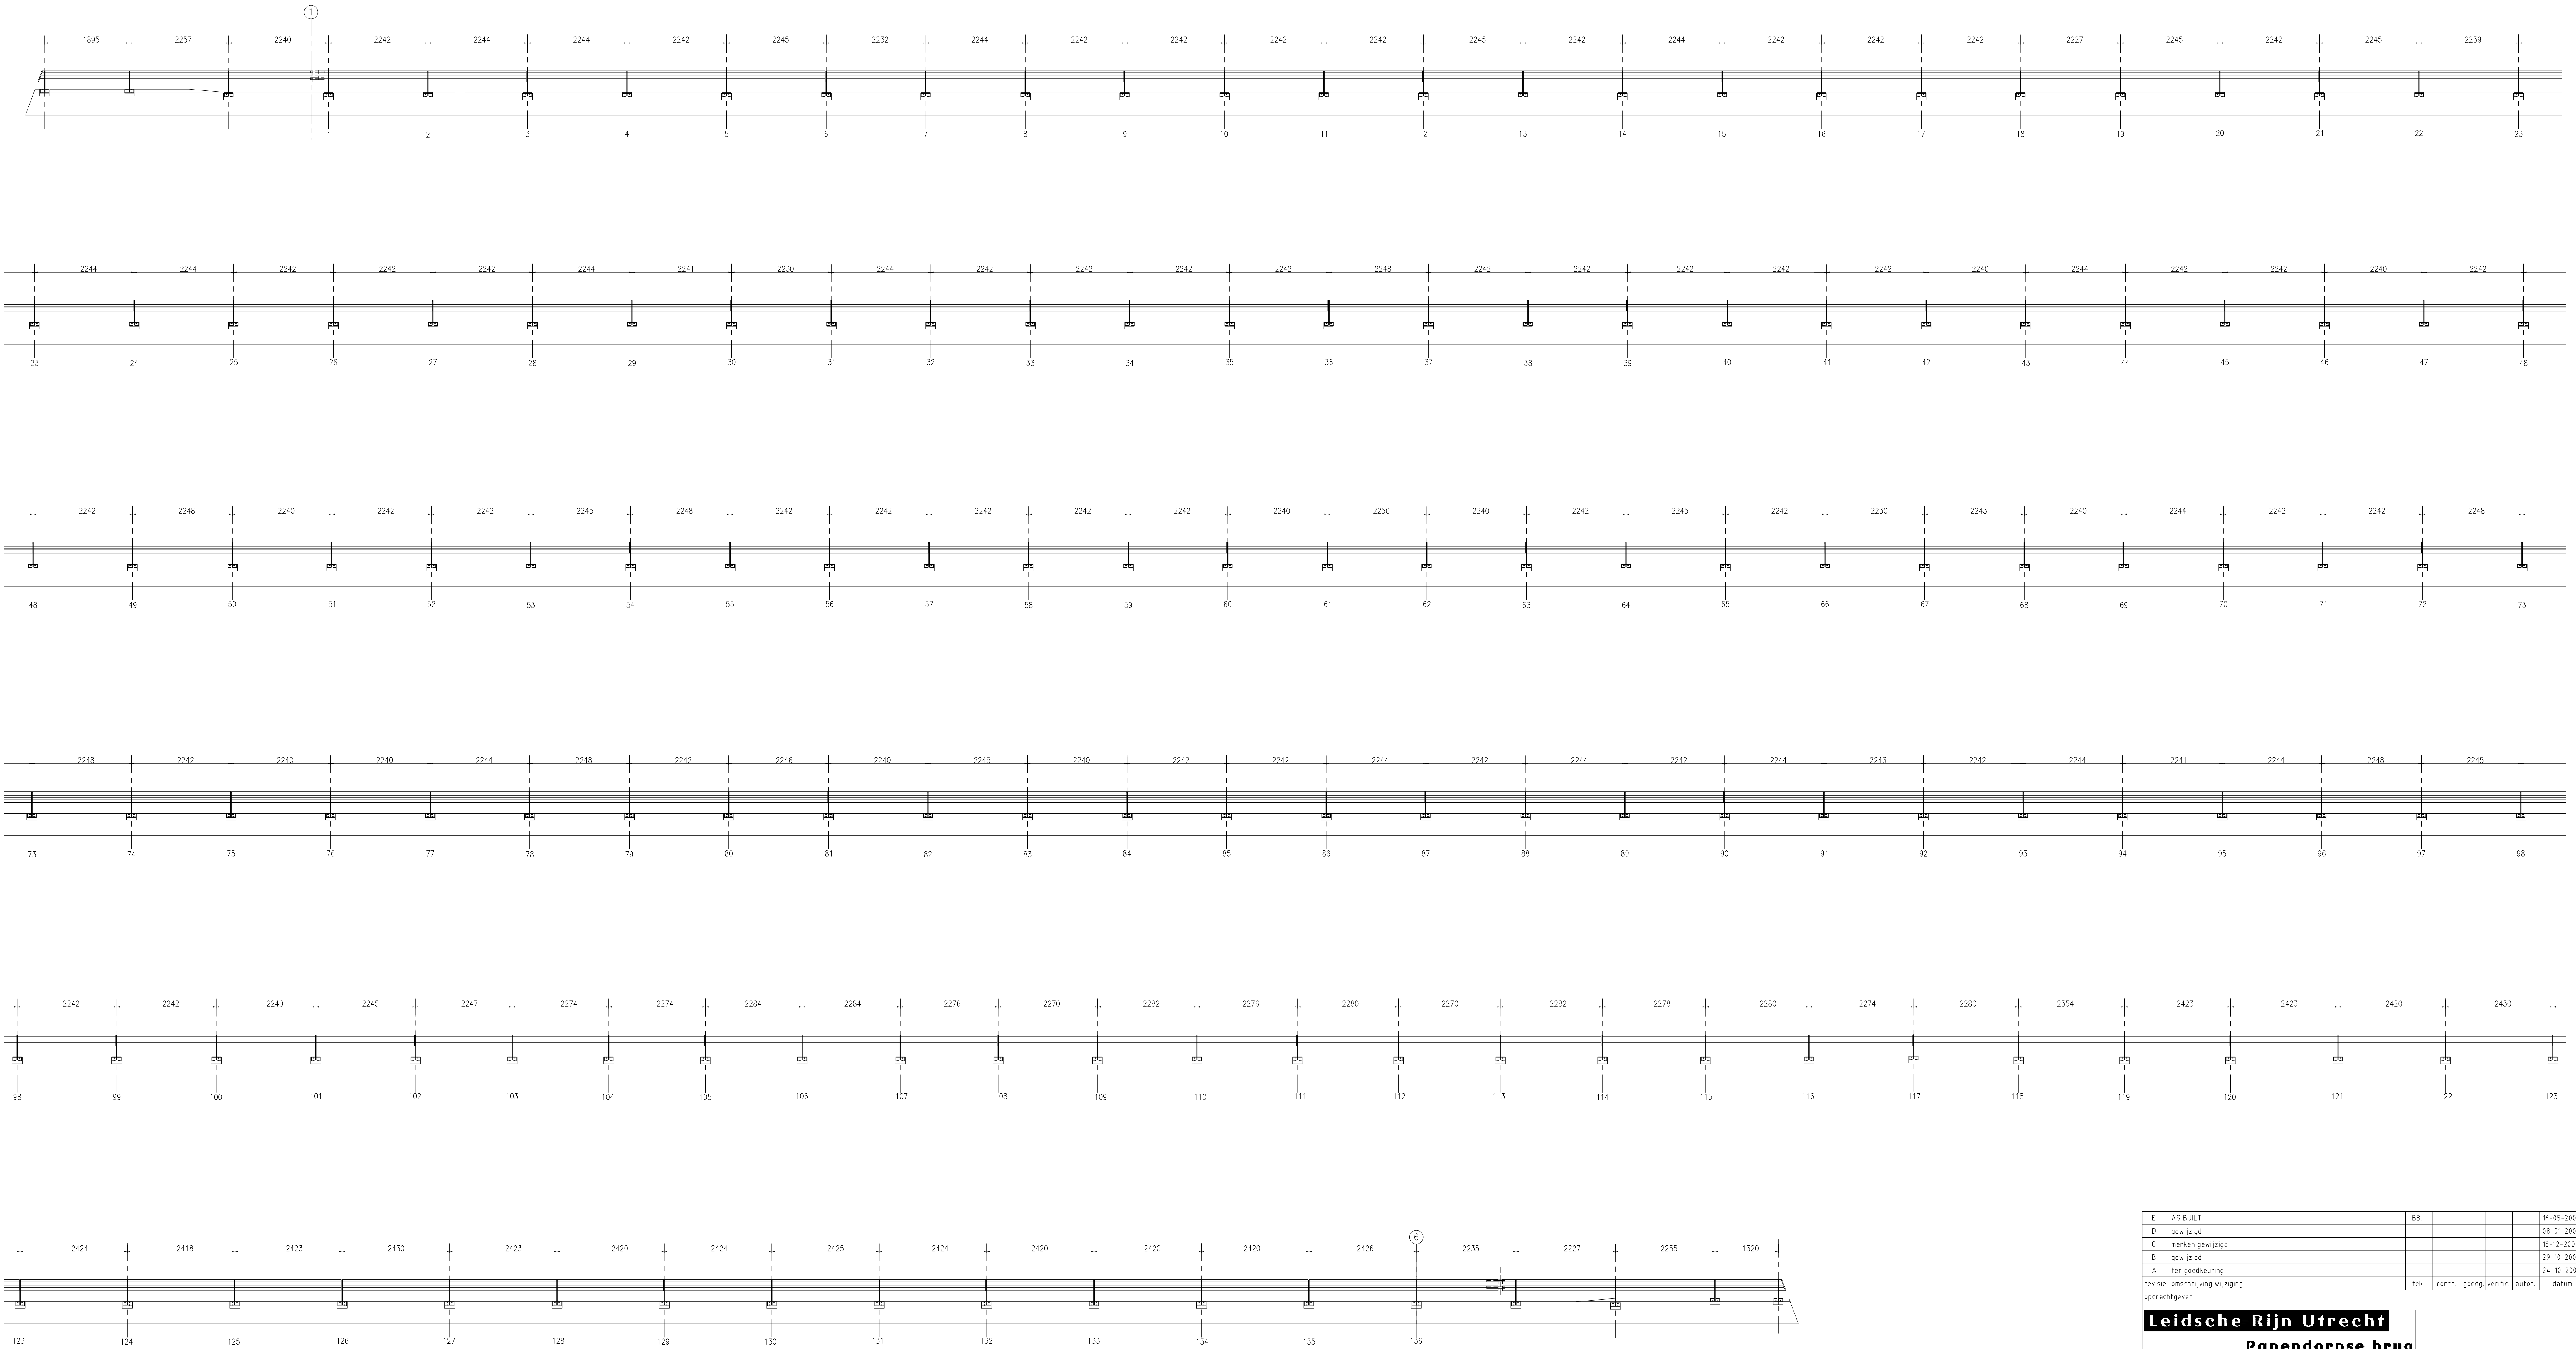

ZIE VOOR DETAILS EN DOORSNEDEN BLAD 1800-1

Bouten en moeren kwal. 8.8
Materiaal (staal S235JR)
Lassen min. a=3 tenzij anders aangegeven
Conservering leuningwerk: Thermisch verzinken
en poedercoaten, eind kleur blauw-grijs
kleurcode S6-10-65


E	AS BUILT	BB					16-05-2003
D	gewijzigd						08-01-2003
C	merken gewijzigd						18-12-2002
B	gewijzigd						29-10-2002
A	ter goedkeuring						24-10-2002
revisie omschrijving wijziging		tek.	contr.	goedg.	verific.	autor.	datum
opdrachtgever							

Leidsche Rijn Utrecht
Papendorpse brug

Gemeente Utrecht
Projectbureau Leidsche Rijn Utrecht



VICTOR BUYCK
STEEL CONSTRUCTION
Construatie Papendorpse Brug v.o.f.
Spilboulevard 354, 3513 GR
Postbus 202, 3800 AE
Dordrecht
Tel: 078 - 632 10 20 Fax: 078 - 632 10 95

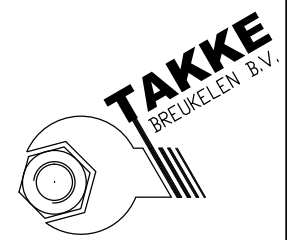

Teknr.: 220.005-01

TER ACCEPTATIE

Papendorpse Brug te Utrecht

LEUNING T.P.V. BARRIER
OVERZICHT LEUNING MERKEN (NOORD)

getekend	M.Timmer	M.K.	d.d. 20/06/2002	schaal	1:50
gecontroleerd					
goedgekeurd					
verificatie				A0	W-18-GW4-1800-2A
autonsaie					