
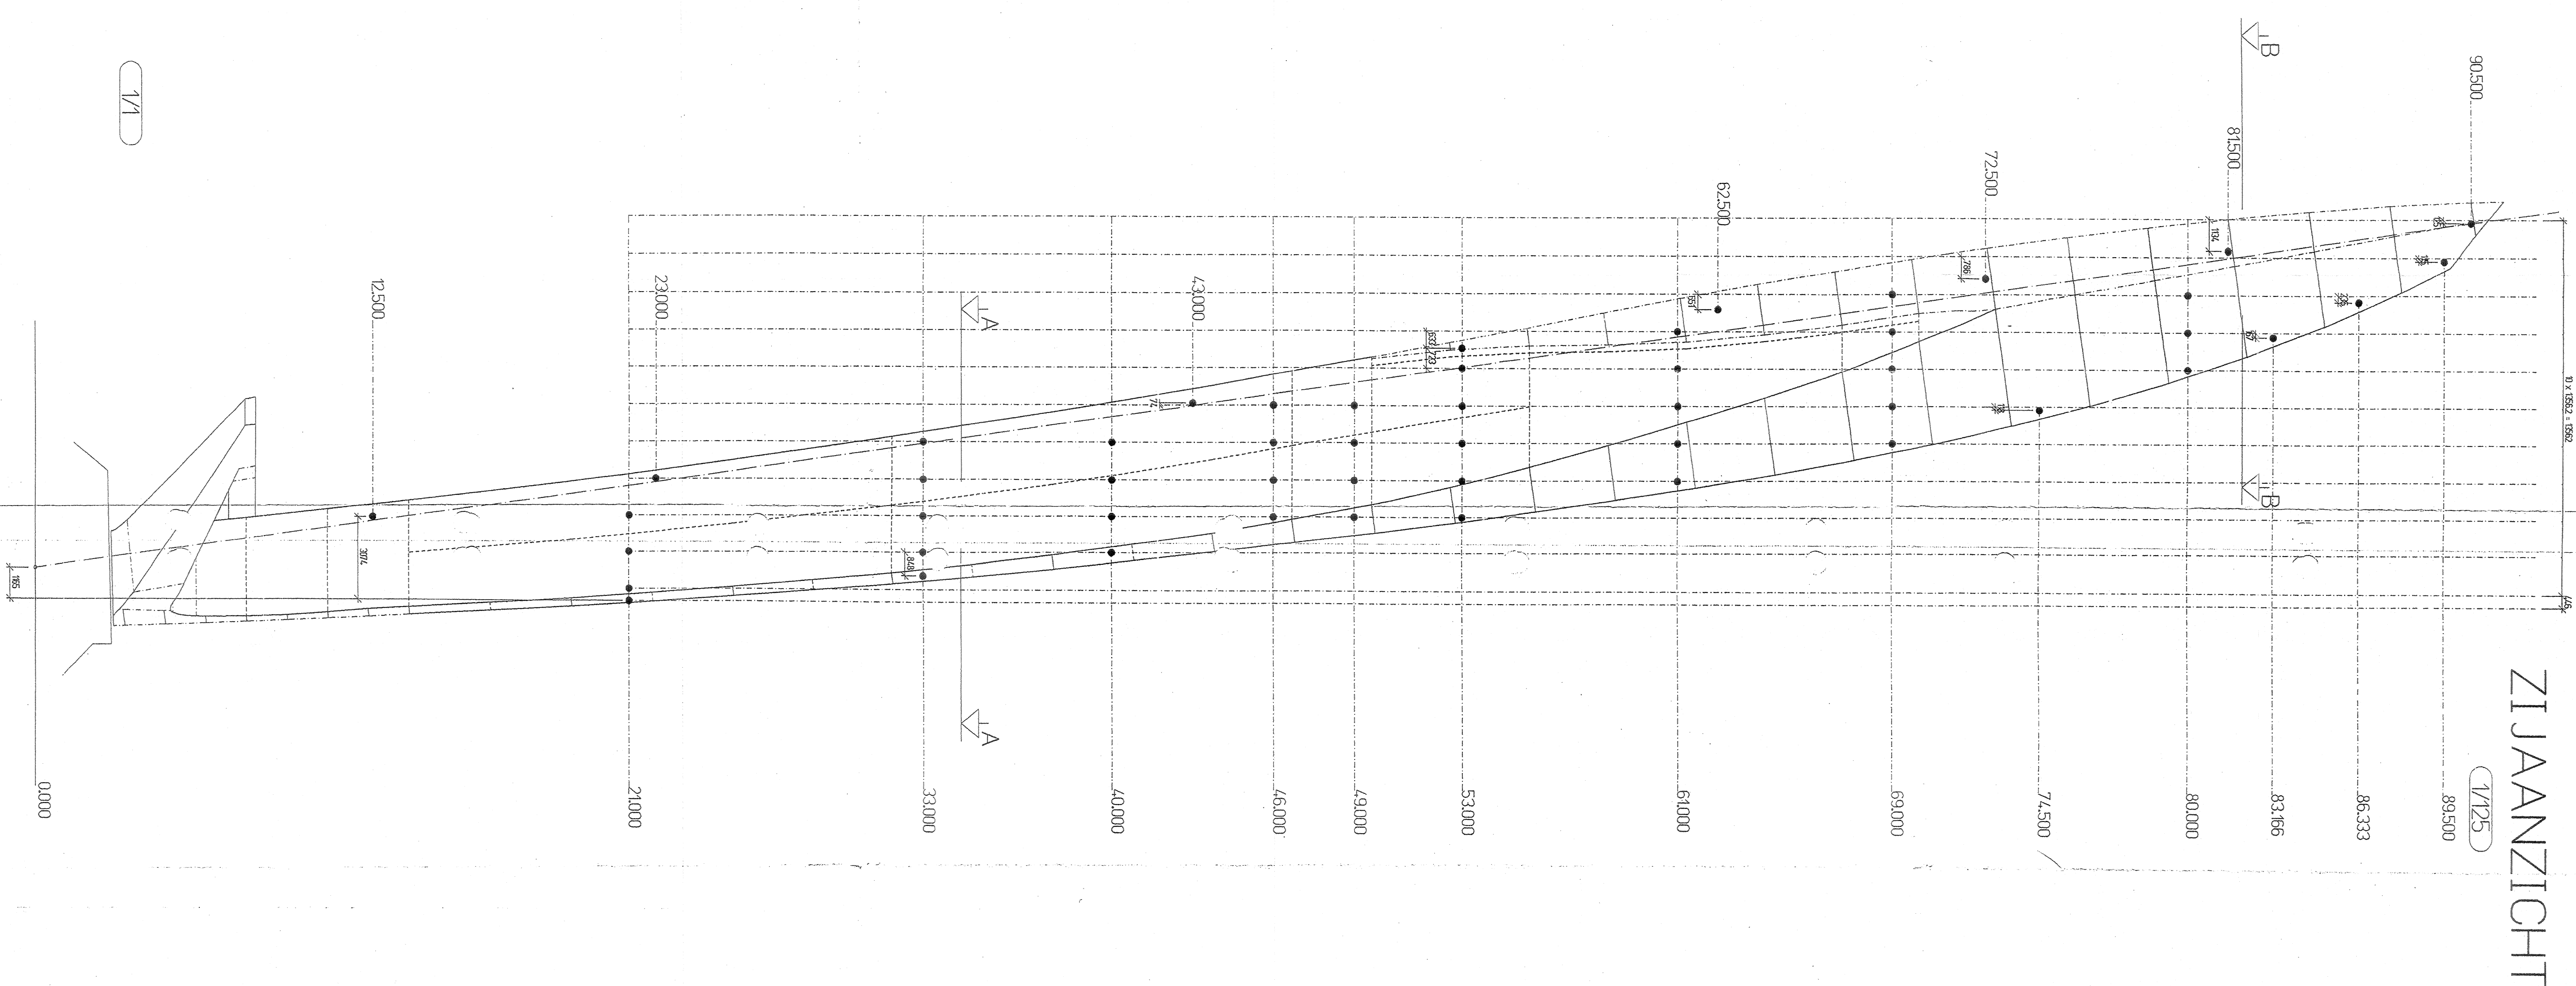
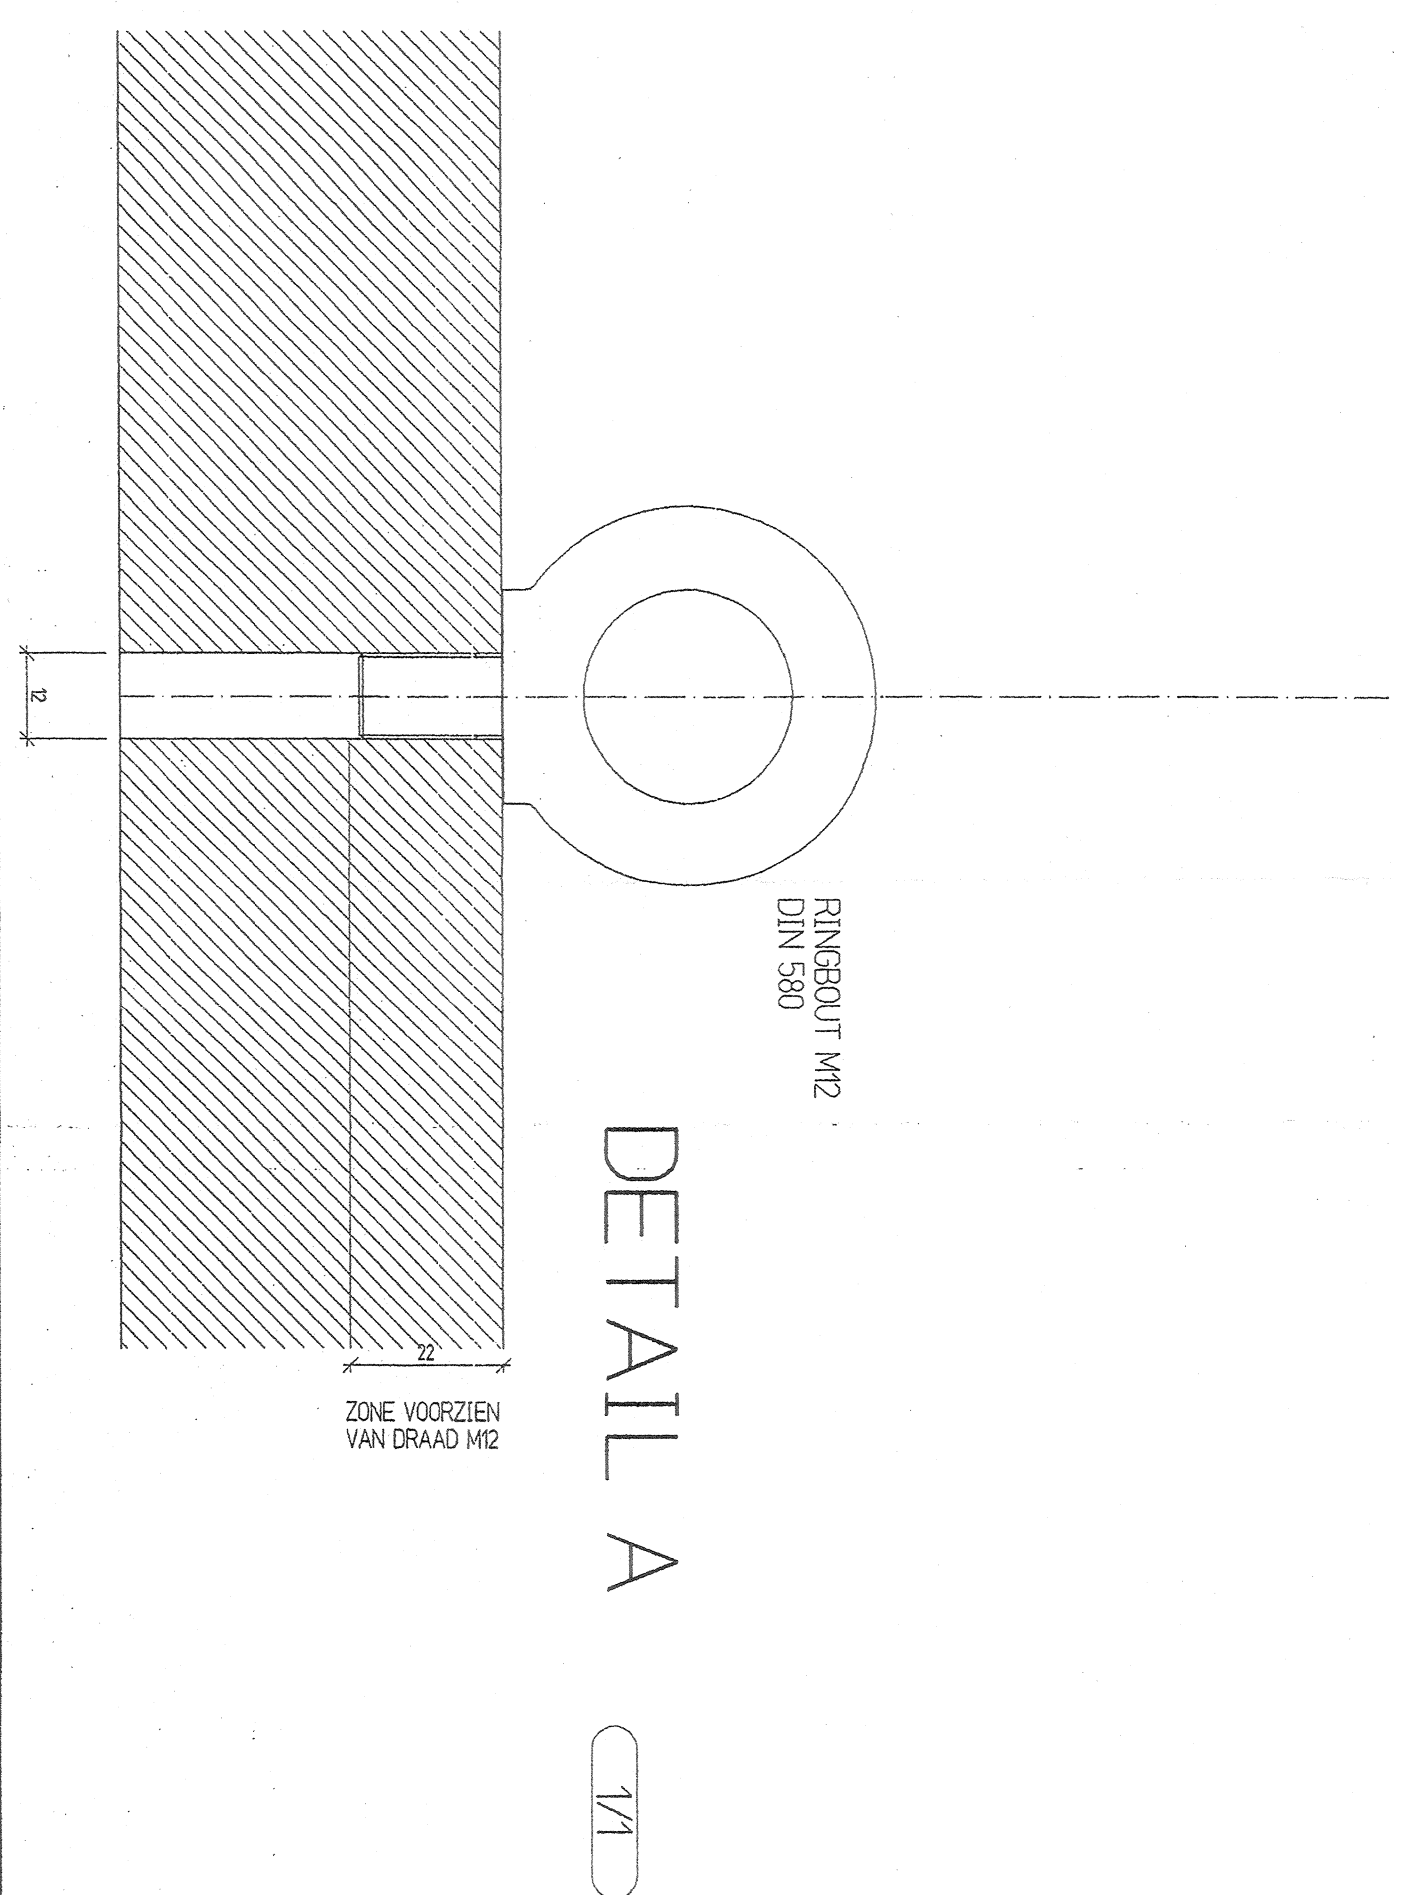
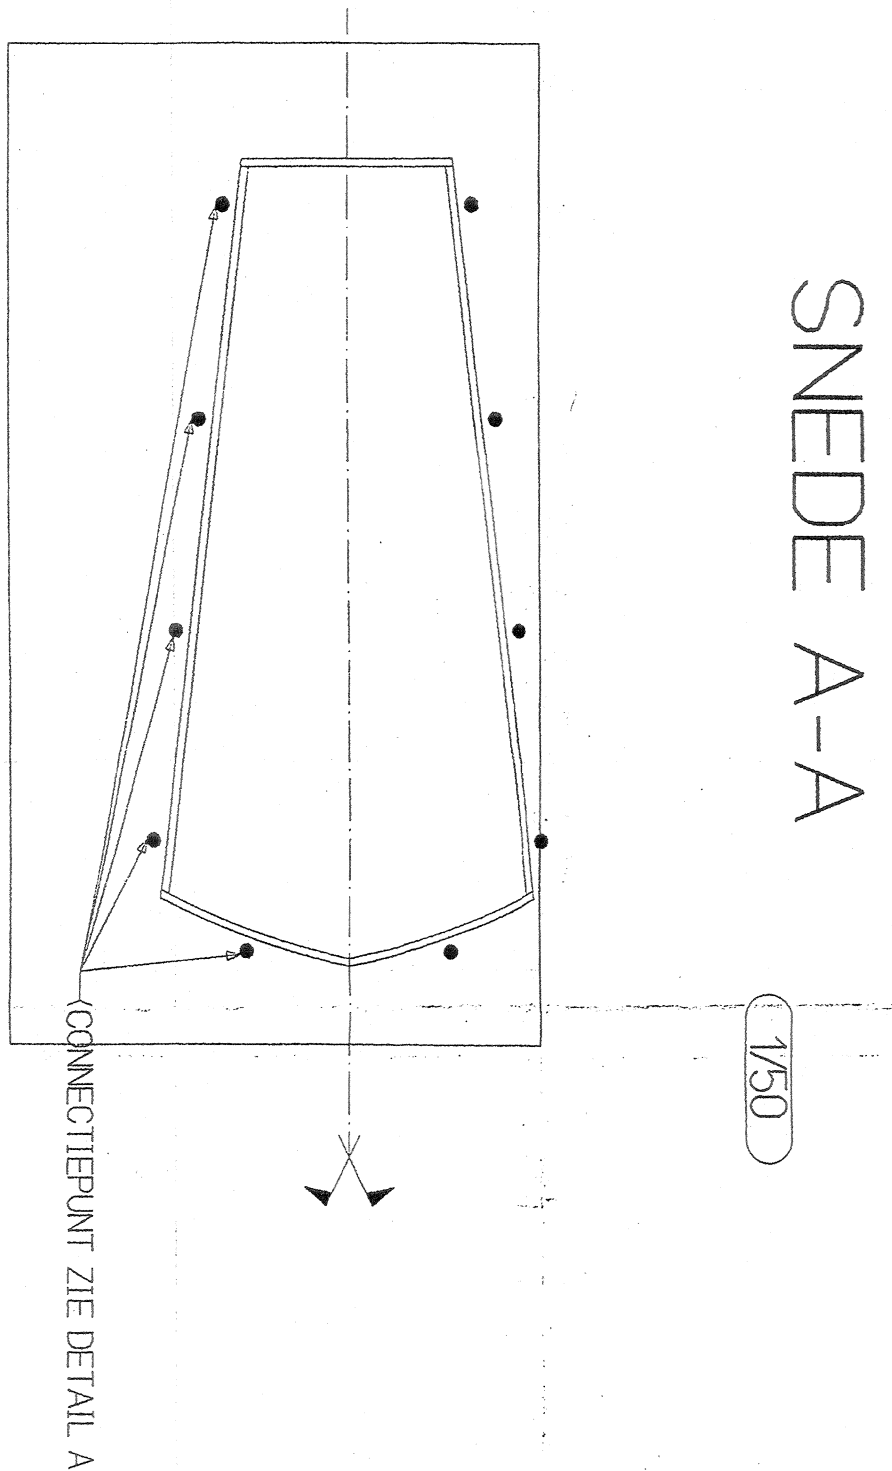
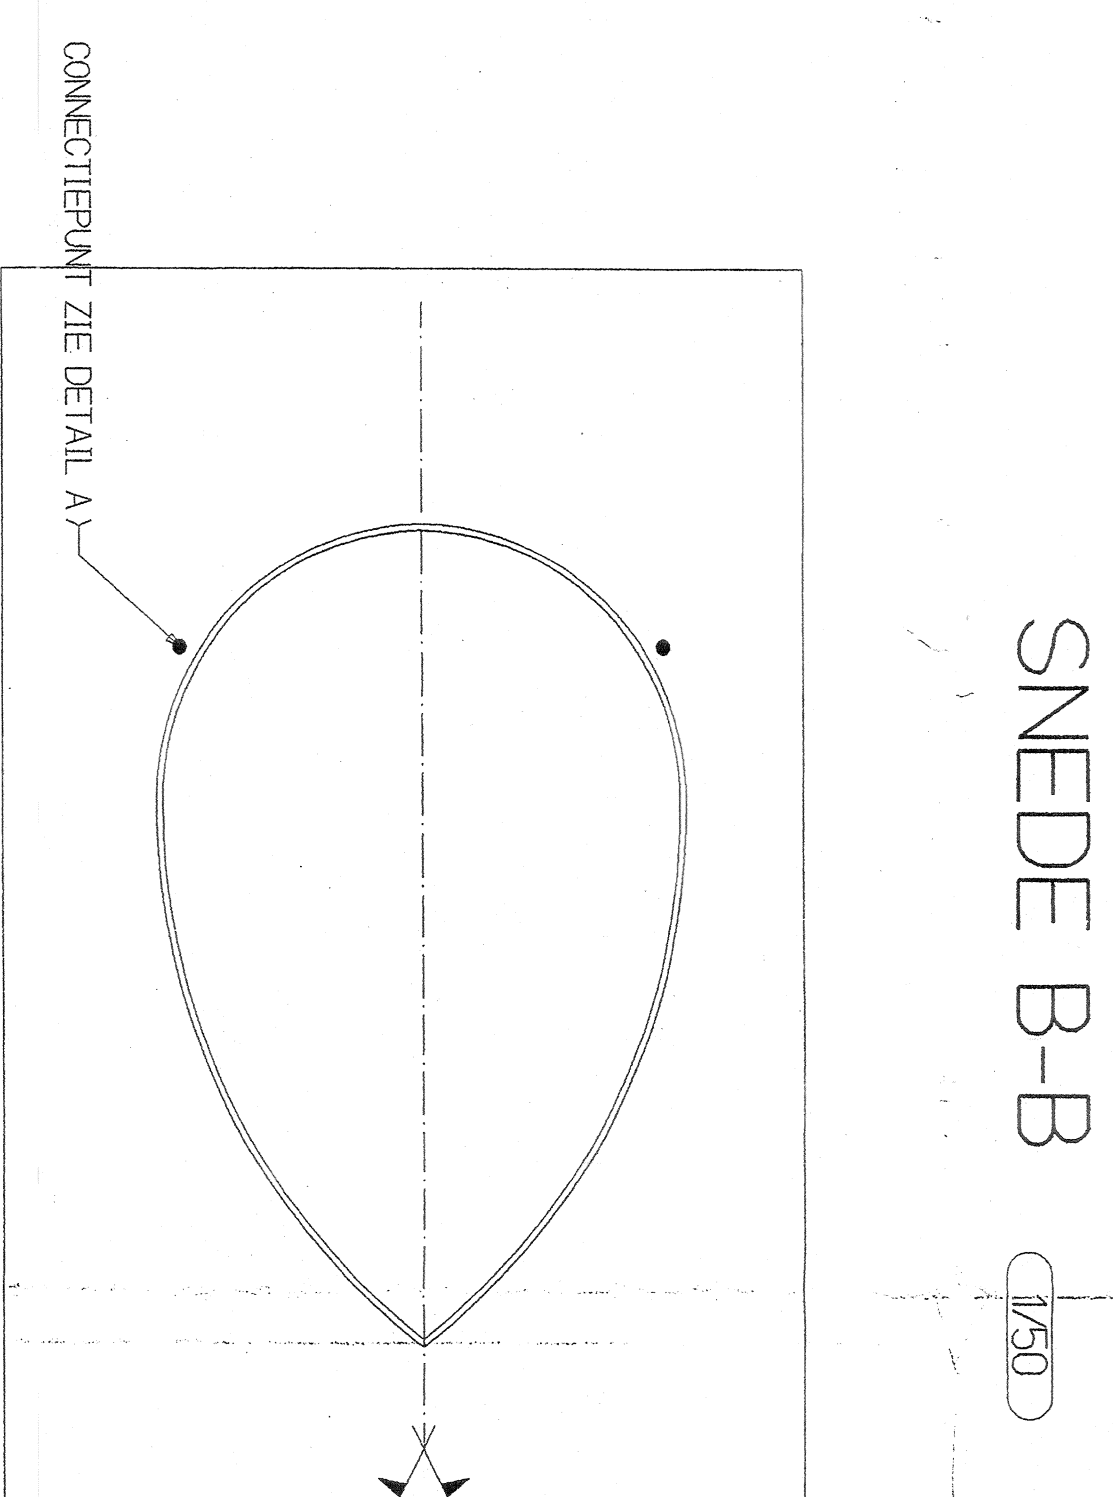


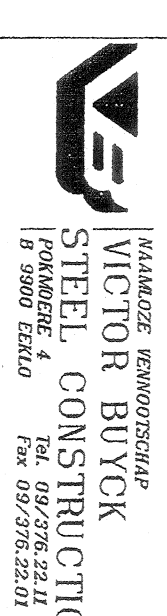

KNIKLIJN
LASNAAD IN VLAK, GESLEPEN
RAAKLIJN

[illegible][illegible]