


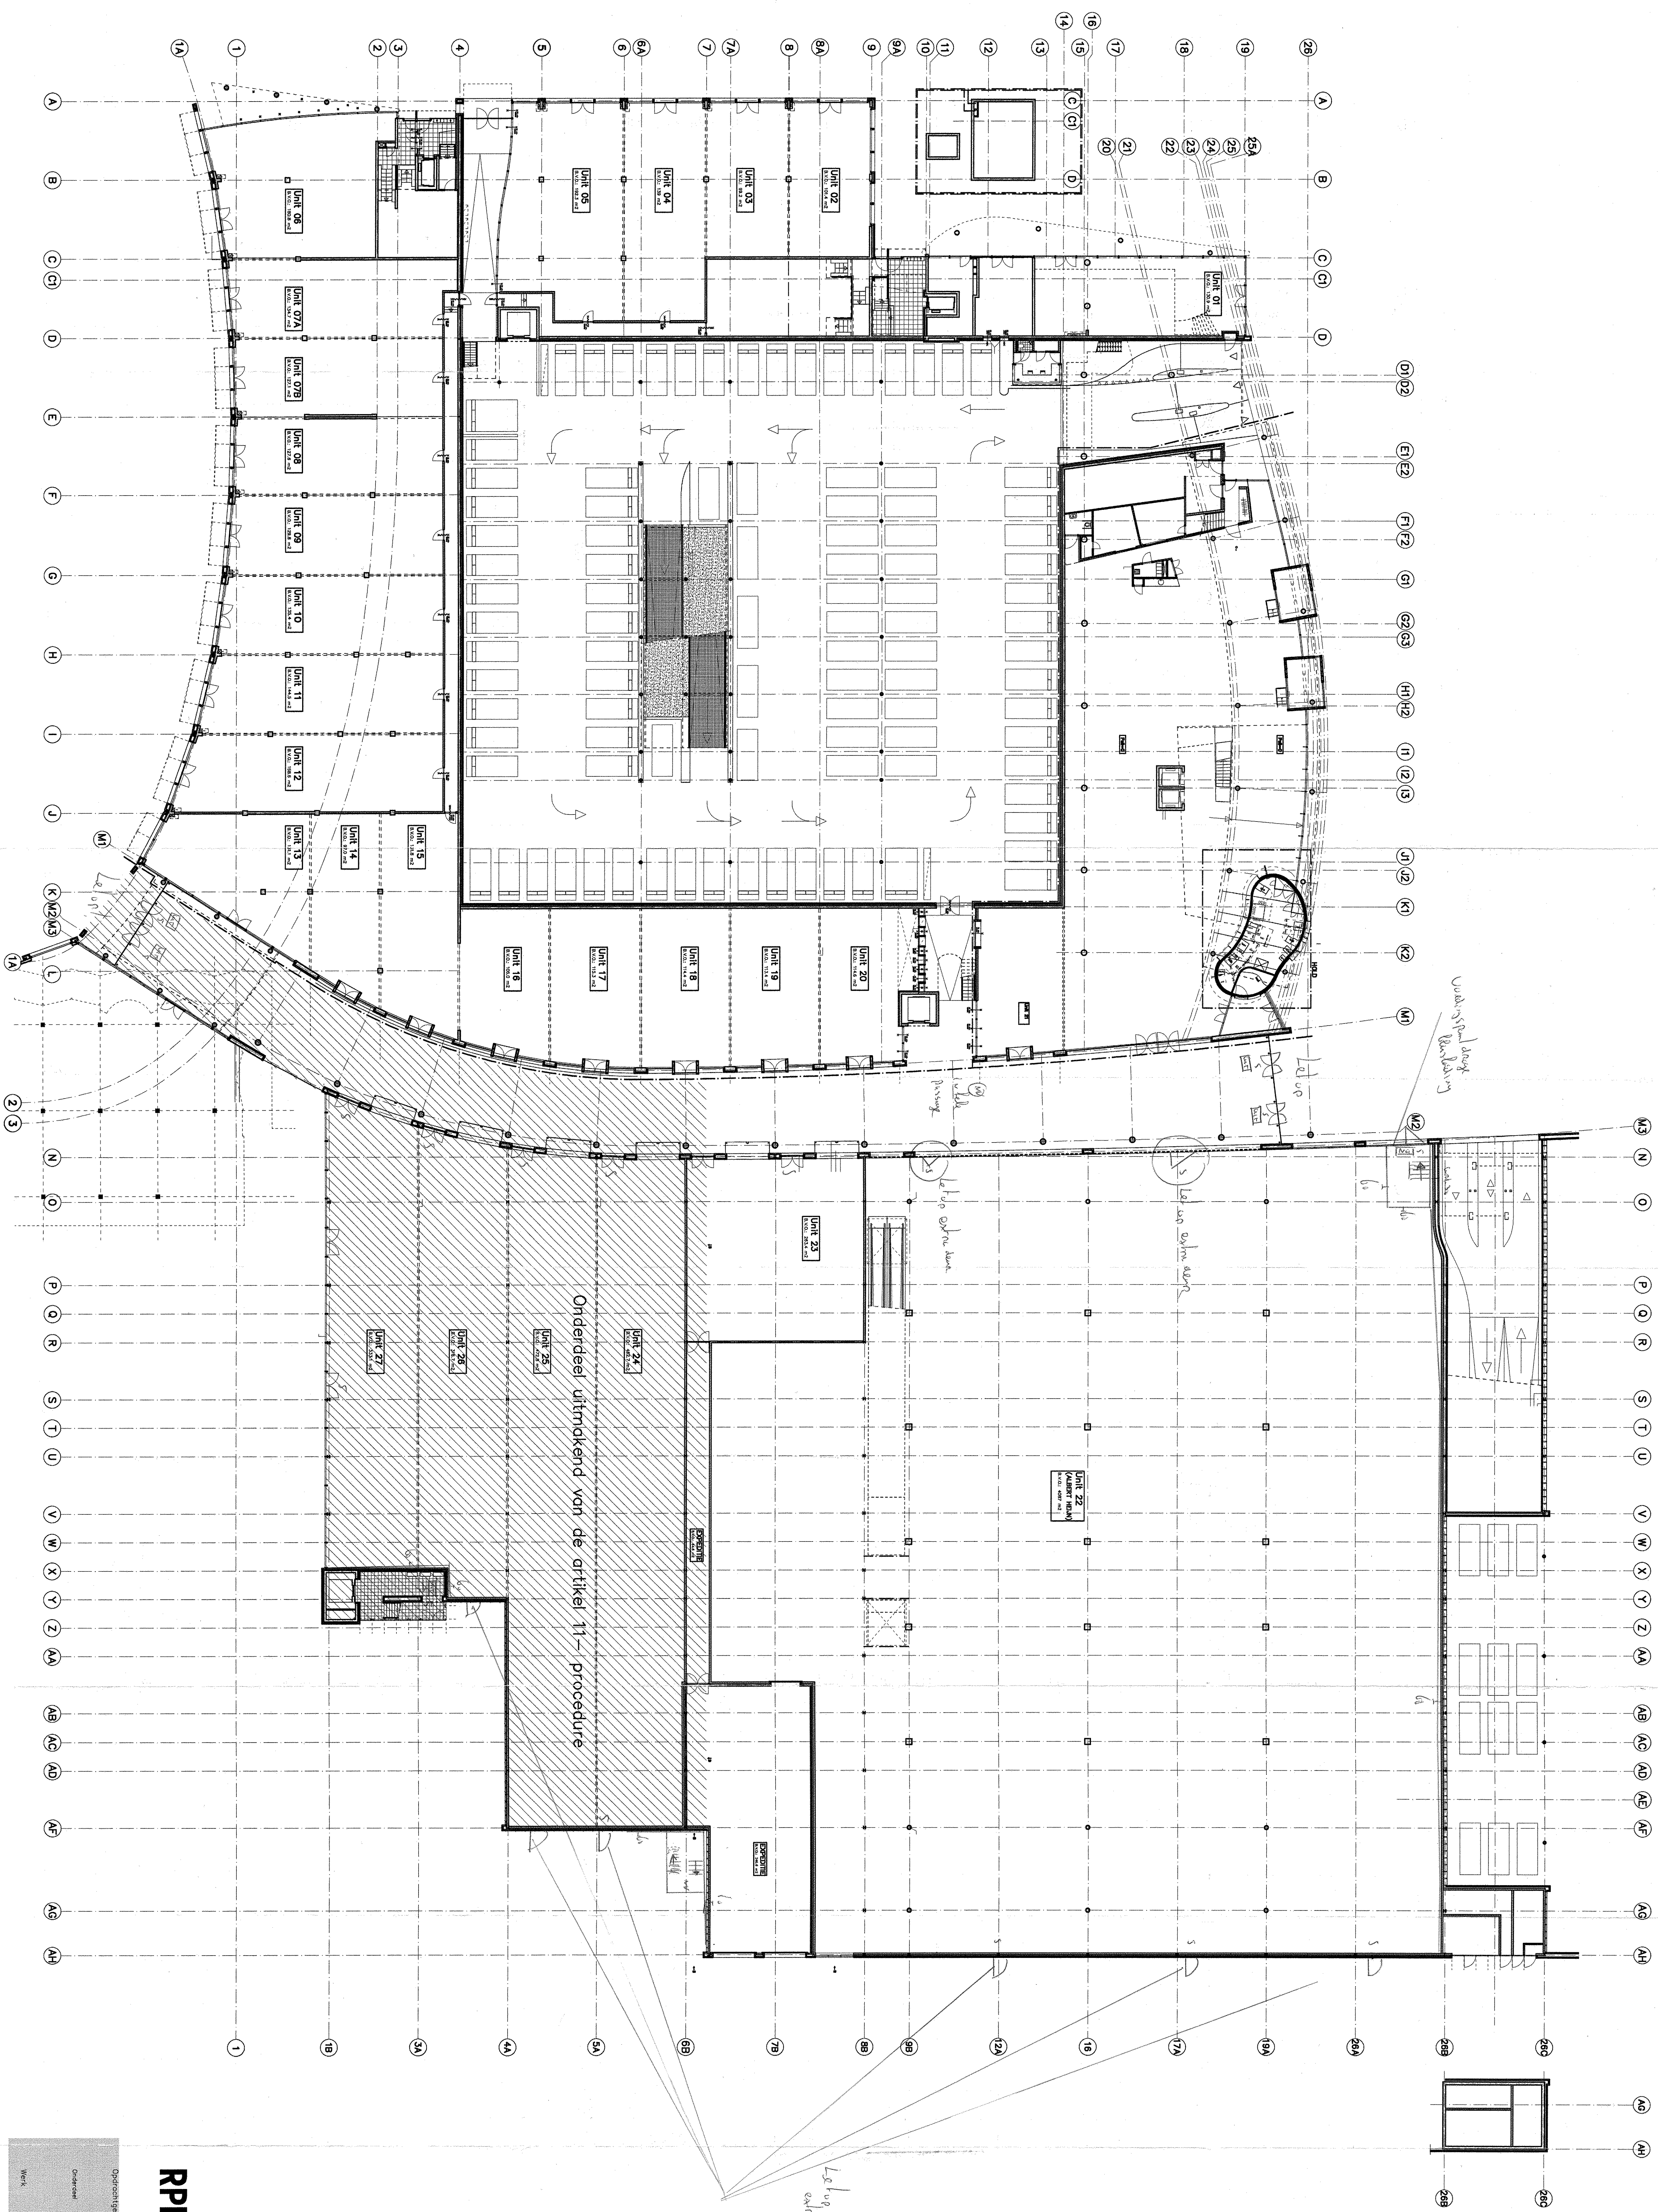

BOUW- en WONINGTOEZICHT
20 DEC. 2001
INGEKOMEN

RPHS architecten

Opdrachtnummer	Werktuimnummer
Alheid Vastgoed Zoondam	1511
Rabobank Assen-Rode-Siride	1643
Actium Woningstichting Ruinen	1706
Niveau 700- / 600- / P=0	

Overzicht

Fase 2, overzichtsplattegrond

Werk	: Assen	Bidnummer :	00
	Neethuussplein		00

Fase	: bouwvoorbreiding	Datum	: 2001-06
Status	: bestaatskeuringen	A: 2001-08	
Schaal	: 1:200	Gewijzigd	B: 2001-12=
Maatkeuringveld	: 1:1	D:	
	:	C:	
Bestandsruimte	: \131_bpt\200.dwg	E:	
Getekend	: wn	F:	
Getekend	:	G:	

