



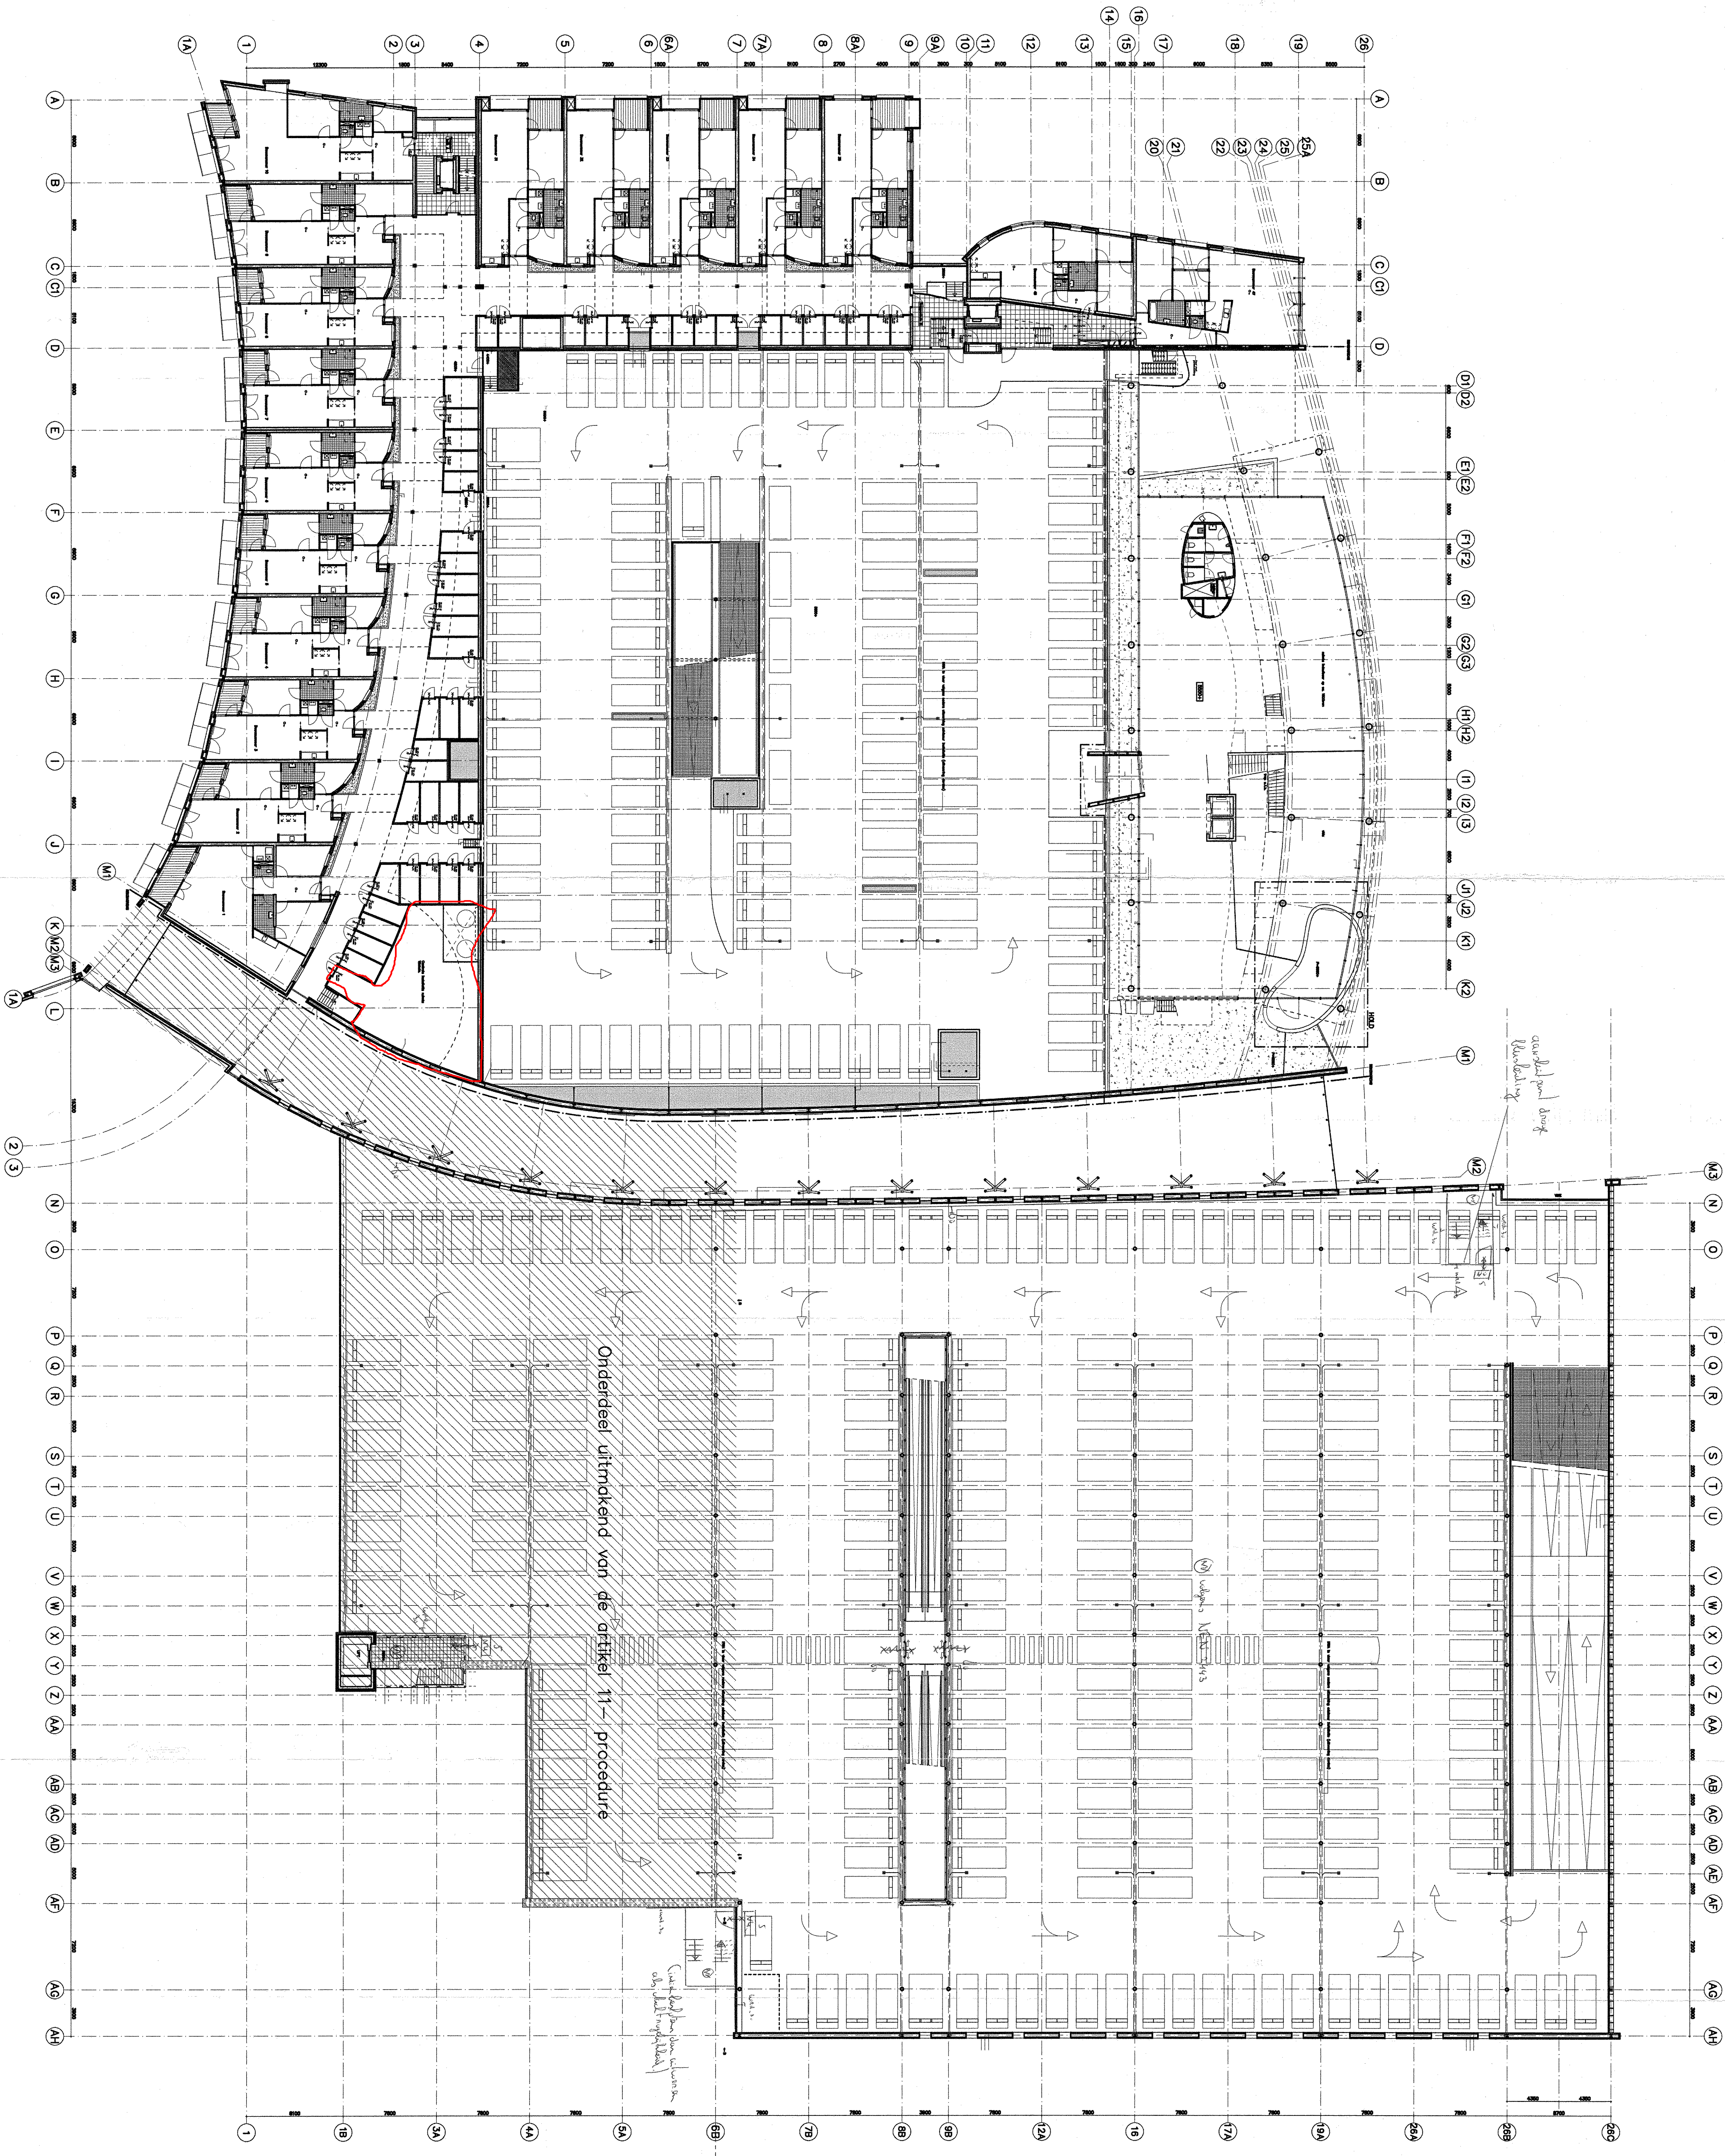

2 LAGEN PARKEREN
1 LAGIG PARKEREN

RPHS architecten

SOULWON WUNNINGCE/C
2 0 DEC. 2001
INGEKOMEN

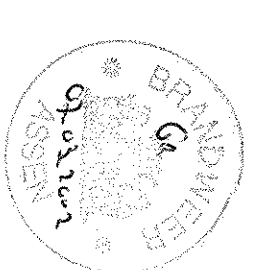

Opdrachtgever: Alred Woningbouw Zaanland
Adres: Alred Woningbouw Zaanland
Actie: Woningbouw Zaanland
Niveau: 4200+/5500+

Fase 2, overzichtsplaatgrond 200

Werk: Nieuwbouw
Bijzonderheden: 200

Formaat: A3
Schaal: 1:1200
Niveau: 4200+/5500+

Datum: 2001-08-06
Gewijzigd: A: 2001-08-31
B: 2001-12-17
C: 2001-12-17
D: 2001-12-17
E: 2001-12-17
F: 2001-12-17
G: 2001-12-17

