


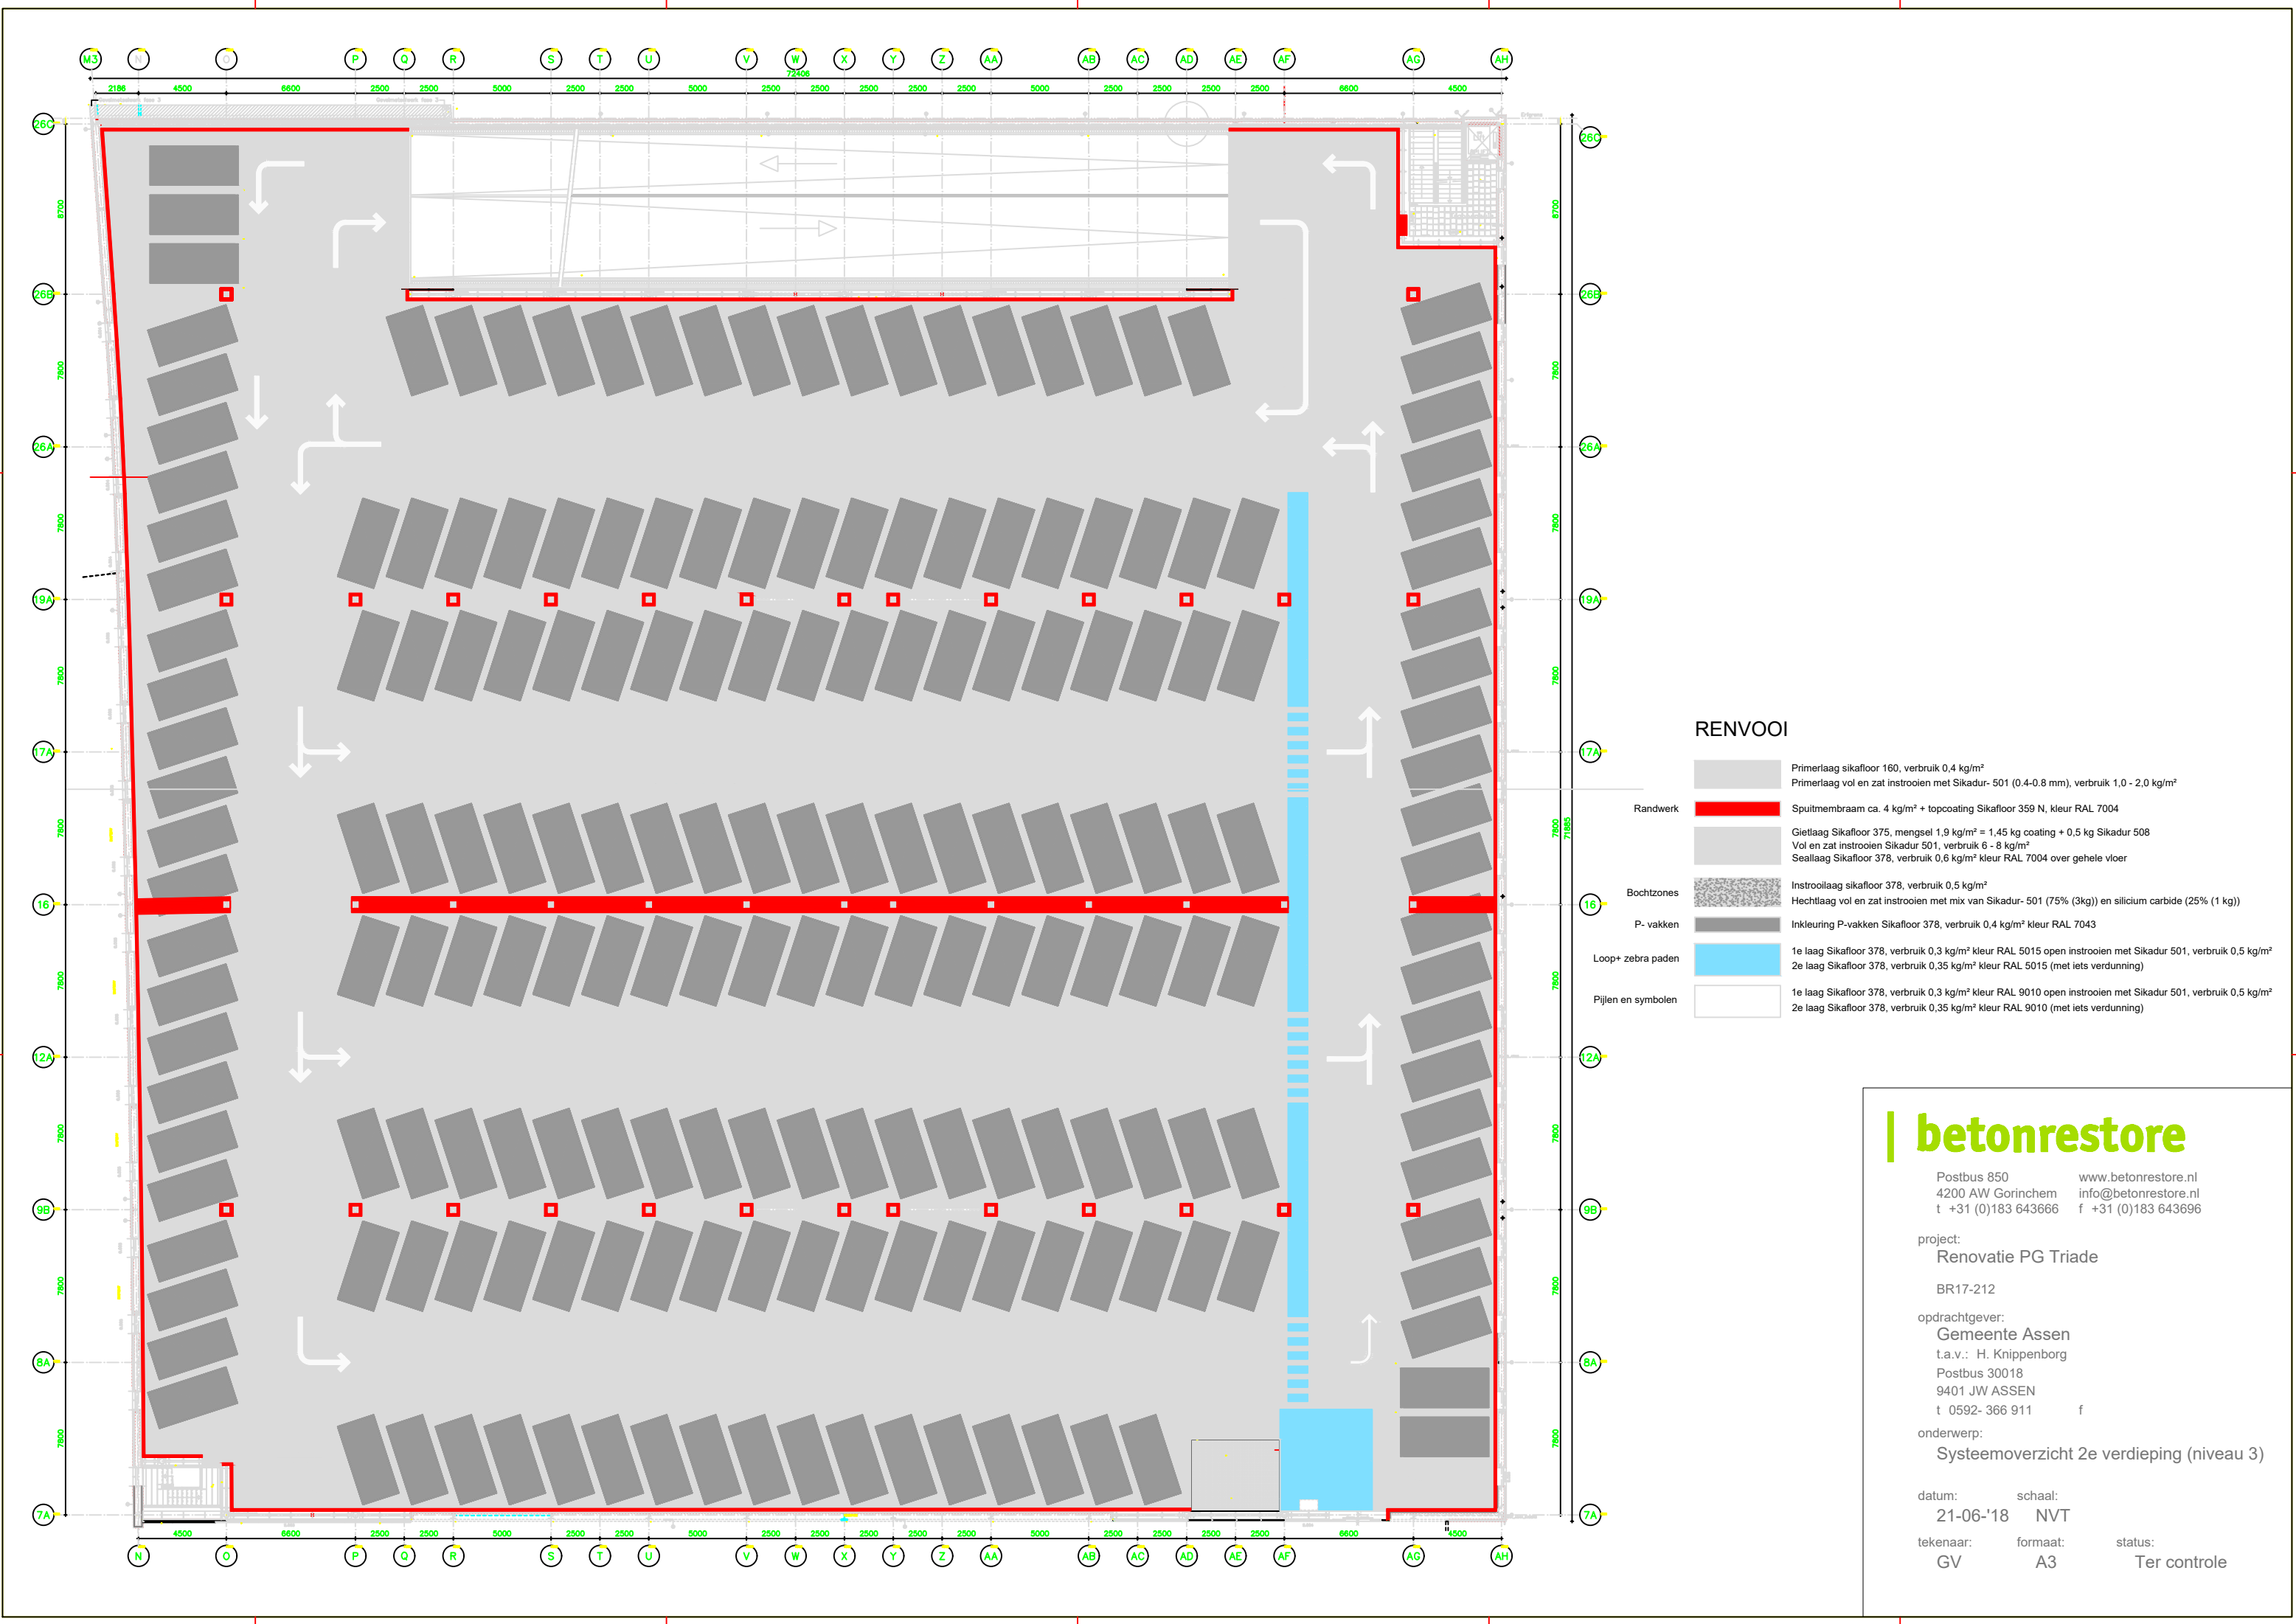

RENNVOOI

- Primerlaag sikaafloor 160, verbruik 0,4 kg/m²
Primerlaag vol en zat instrooien met Sikadur- 501 (0.4-0.8 mm), verbruik 1,0 - 2,0 kg/m²
- Randwerk Sproetmembraam ca. 4 kg/m² + topcoating Sikaafloor 359 N, kleur RAL 7004
- Gietlaag Sikaafloor 375, mengsel 1,9 kg/m² = 1,45 kg coating + 0,5 kg Sikadur 508
Vol en zat instrooien Sikadur 501, verbruik 6 - 8 kg/m²
Seallaag Sikaafloor 378, verbruik 0,6 kg/m² kleur RAL 7004 over gehele vloer
- Bochtzones Instrooilaag sikaafloor 378, verbruik 0,5 kg/m²
Hechtlaag vol en zat instrooien met mix van Sikadur- 501 (75% (3kg)) en silicium carbide (25% (1 kg))
- P- vakken Inkleuring P-vakken Sikaafloor 378, verbruik 0,4 kg/m² kleur RAL 7043
- Loop+ zebra paden 1e laag Sikaafloor 378, verbruik 0,3 kg/m² kleur RAL 5015 open instrooien met Sikadur 501, verbruik 0,5 kg/m²
2e laag Sikaafloor 378, verbruik 0,35 kg/m² kleur RAL 5015 (met iets verdunning)
- Pijlen en symbolen 1e laag Sikaafloor 378, verbruik 0,3 kg/m² kleur RAL 9010 open instrooien met Sikadur 501, verbruik 0,5 kg/m²
2e laag Sikaafloor 378, verbruik 0,35 kg/m² kleur RAL 9010 (met iets verdunning)

betonrestore

Postbus 850
4200 AW Gorinchem
t +31 (0)183 643666
www.betonrestore.nl
info@betonrestore.nl
f +31 (0)183 643696

project:
Renovatie PG Triade

BR17-212

opdrachtgever:
Gemeente Assen
t.a.v.: H. Knippenborg
Postbus 30018
9401 JW ASSEN
t 0592- 366 911 f

onderwerp:
Systeemoverzicht 2e verdieping (niveau 3)

datum:
21-06-'18
schaal:
NVT

tekenaar:
GV
formaat:
A3
status:
Ter controle