


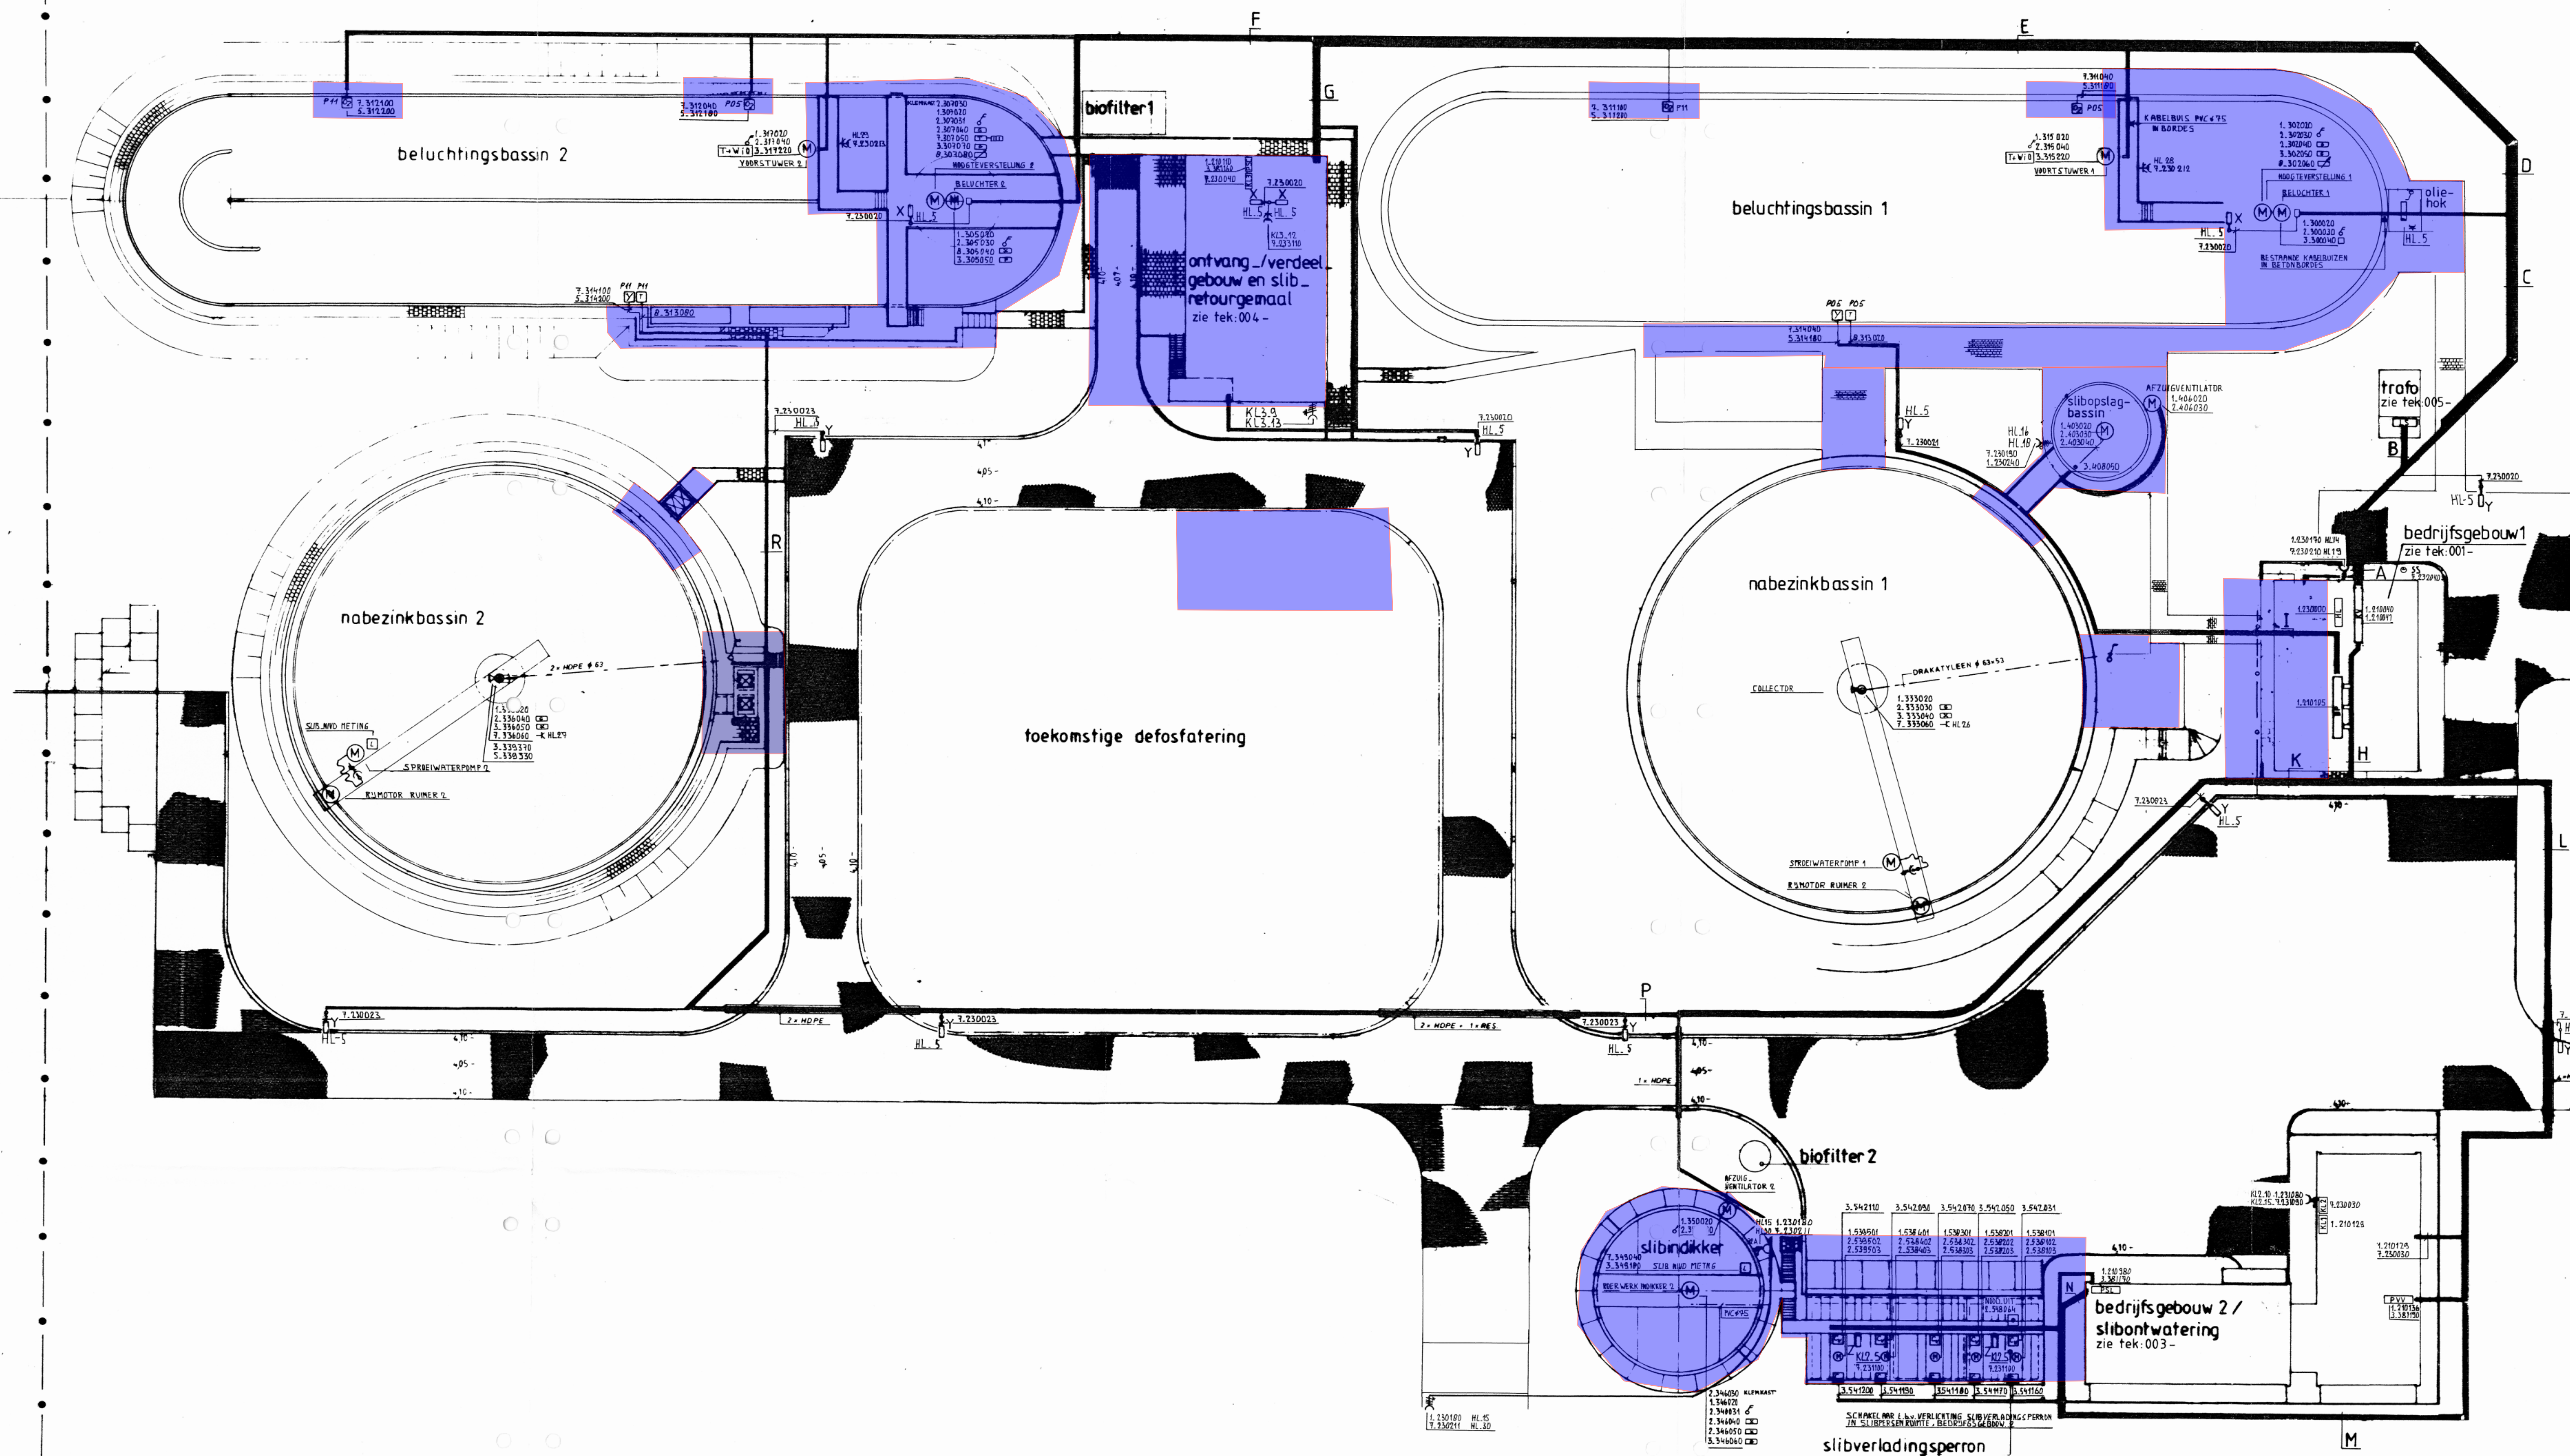

Legenda:

= werkverlichting conform de bundel

Note:
Overige paden en verhardingen dienen voorzien te zijn van oriëntatieverlichting.

OPMERKINGEN

- KABELBUZEN HOPE 100mm
- KABELTRACÉ
- PLAATS LICHTMAST
- PLAATS RWED - WED
- 4+PLAATS ZUURSTOFFMETING
- 2+PLAATS TEMPERATUURMETING
- 2+PLAATS SLIBCONCENTRATIEMETING
- 2+PLAATS NIVO METING
- 5+PLAATS CONTAINER VOLDEKTE
- 5+PLAATS CONTAINER-AANWEZIGHEIDSDETEKTIE