
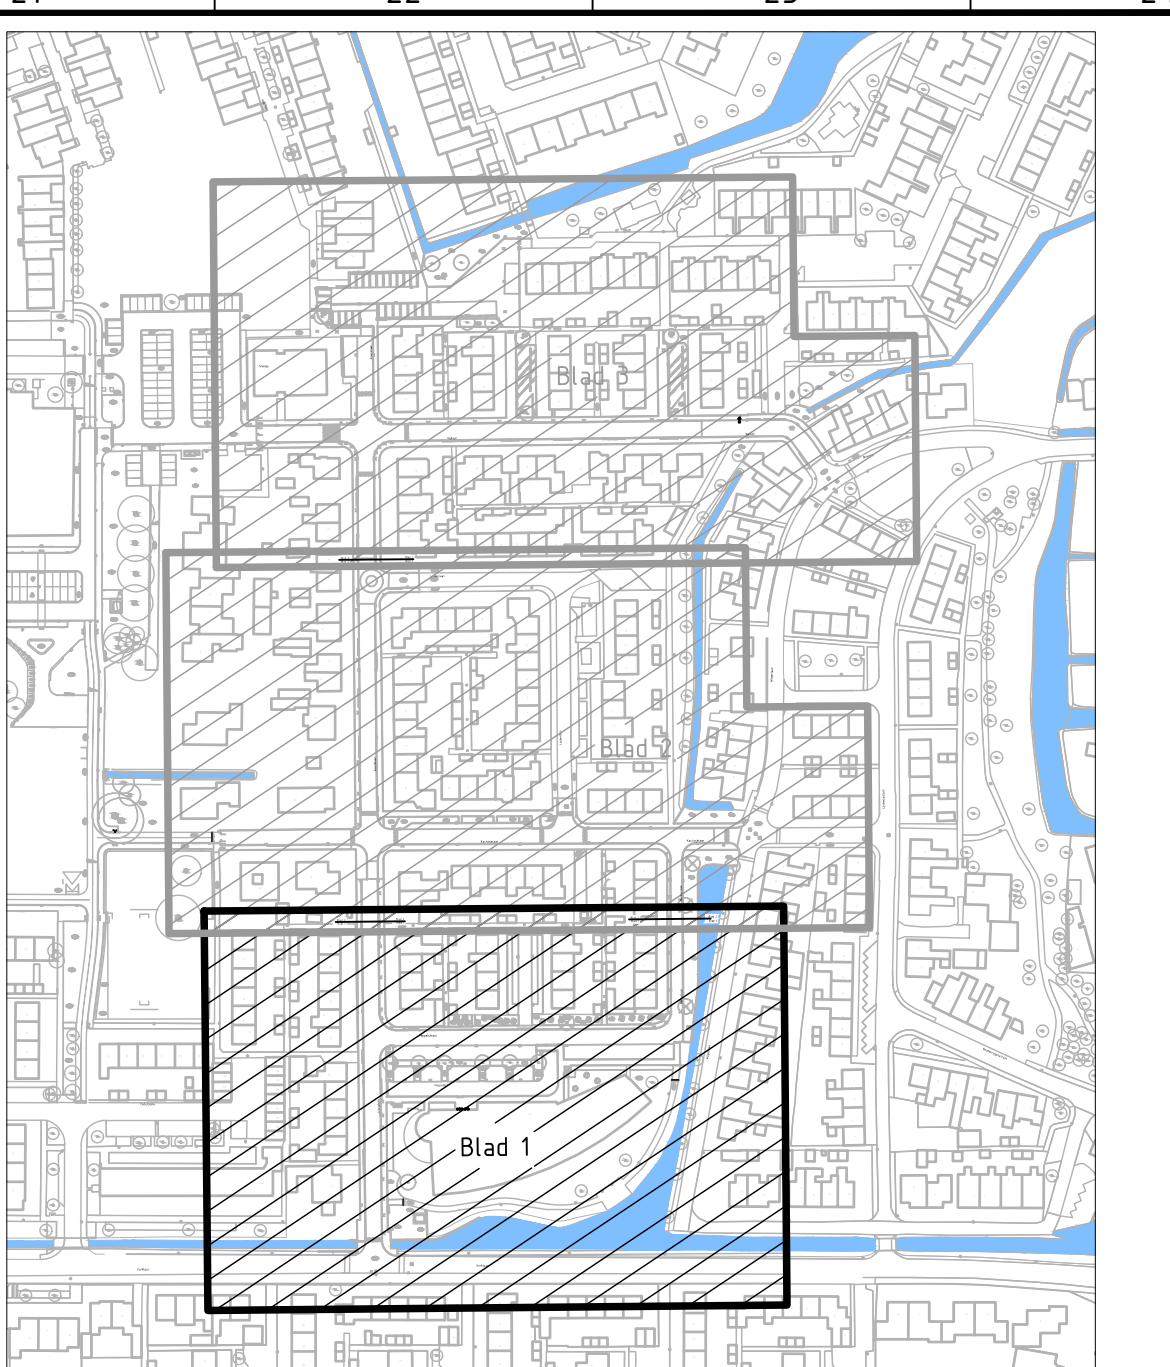


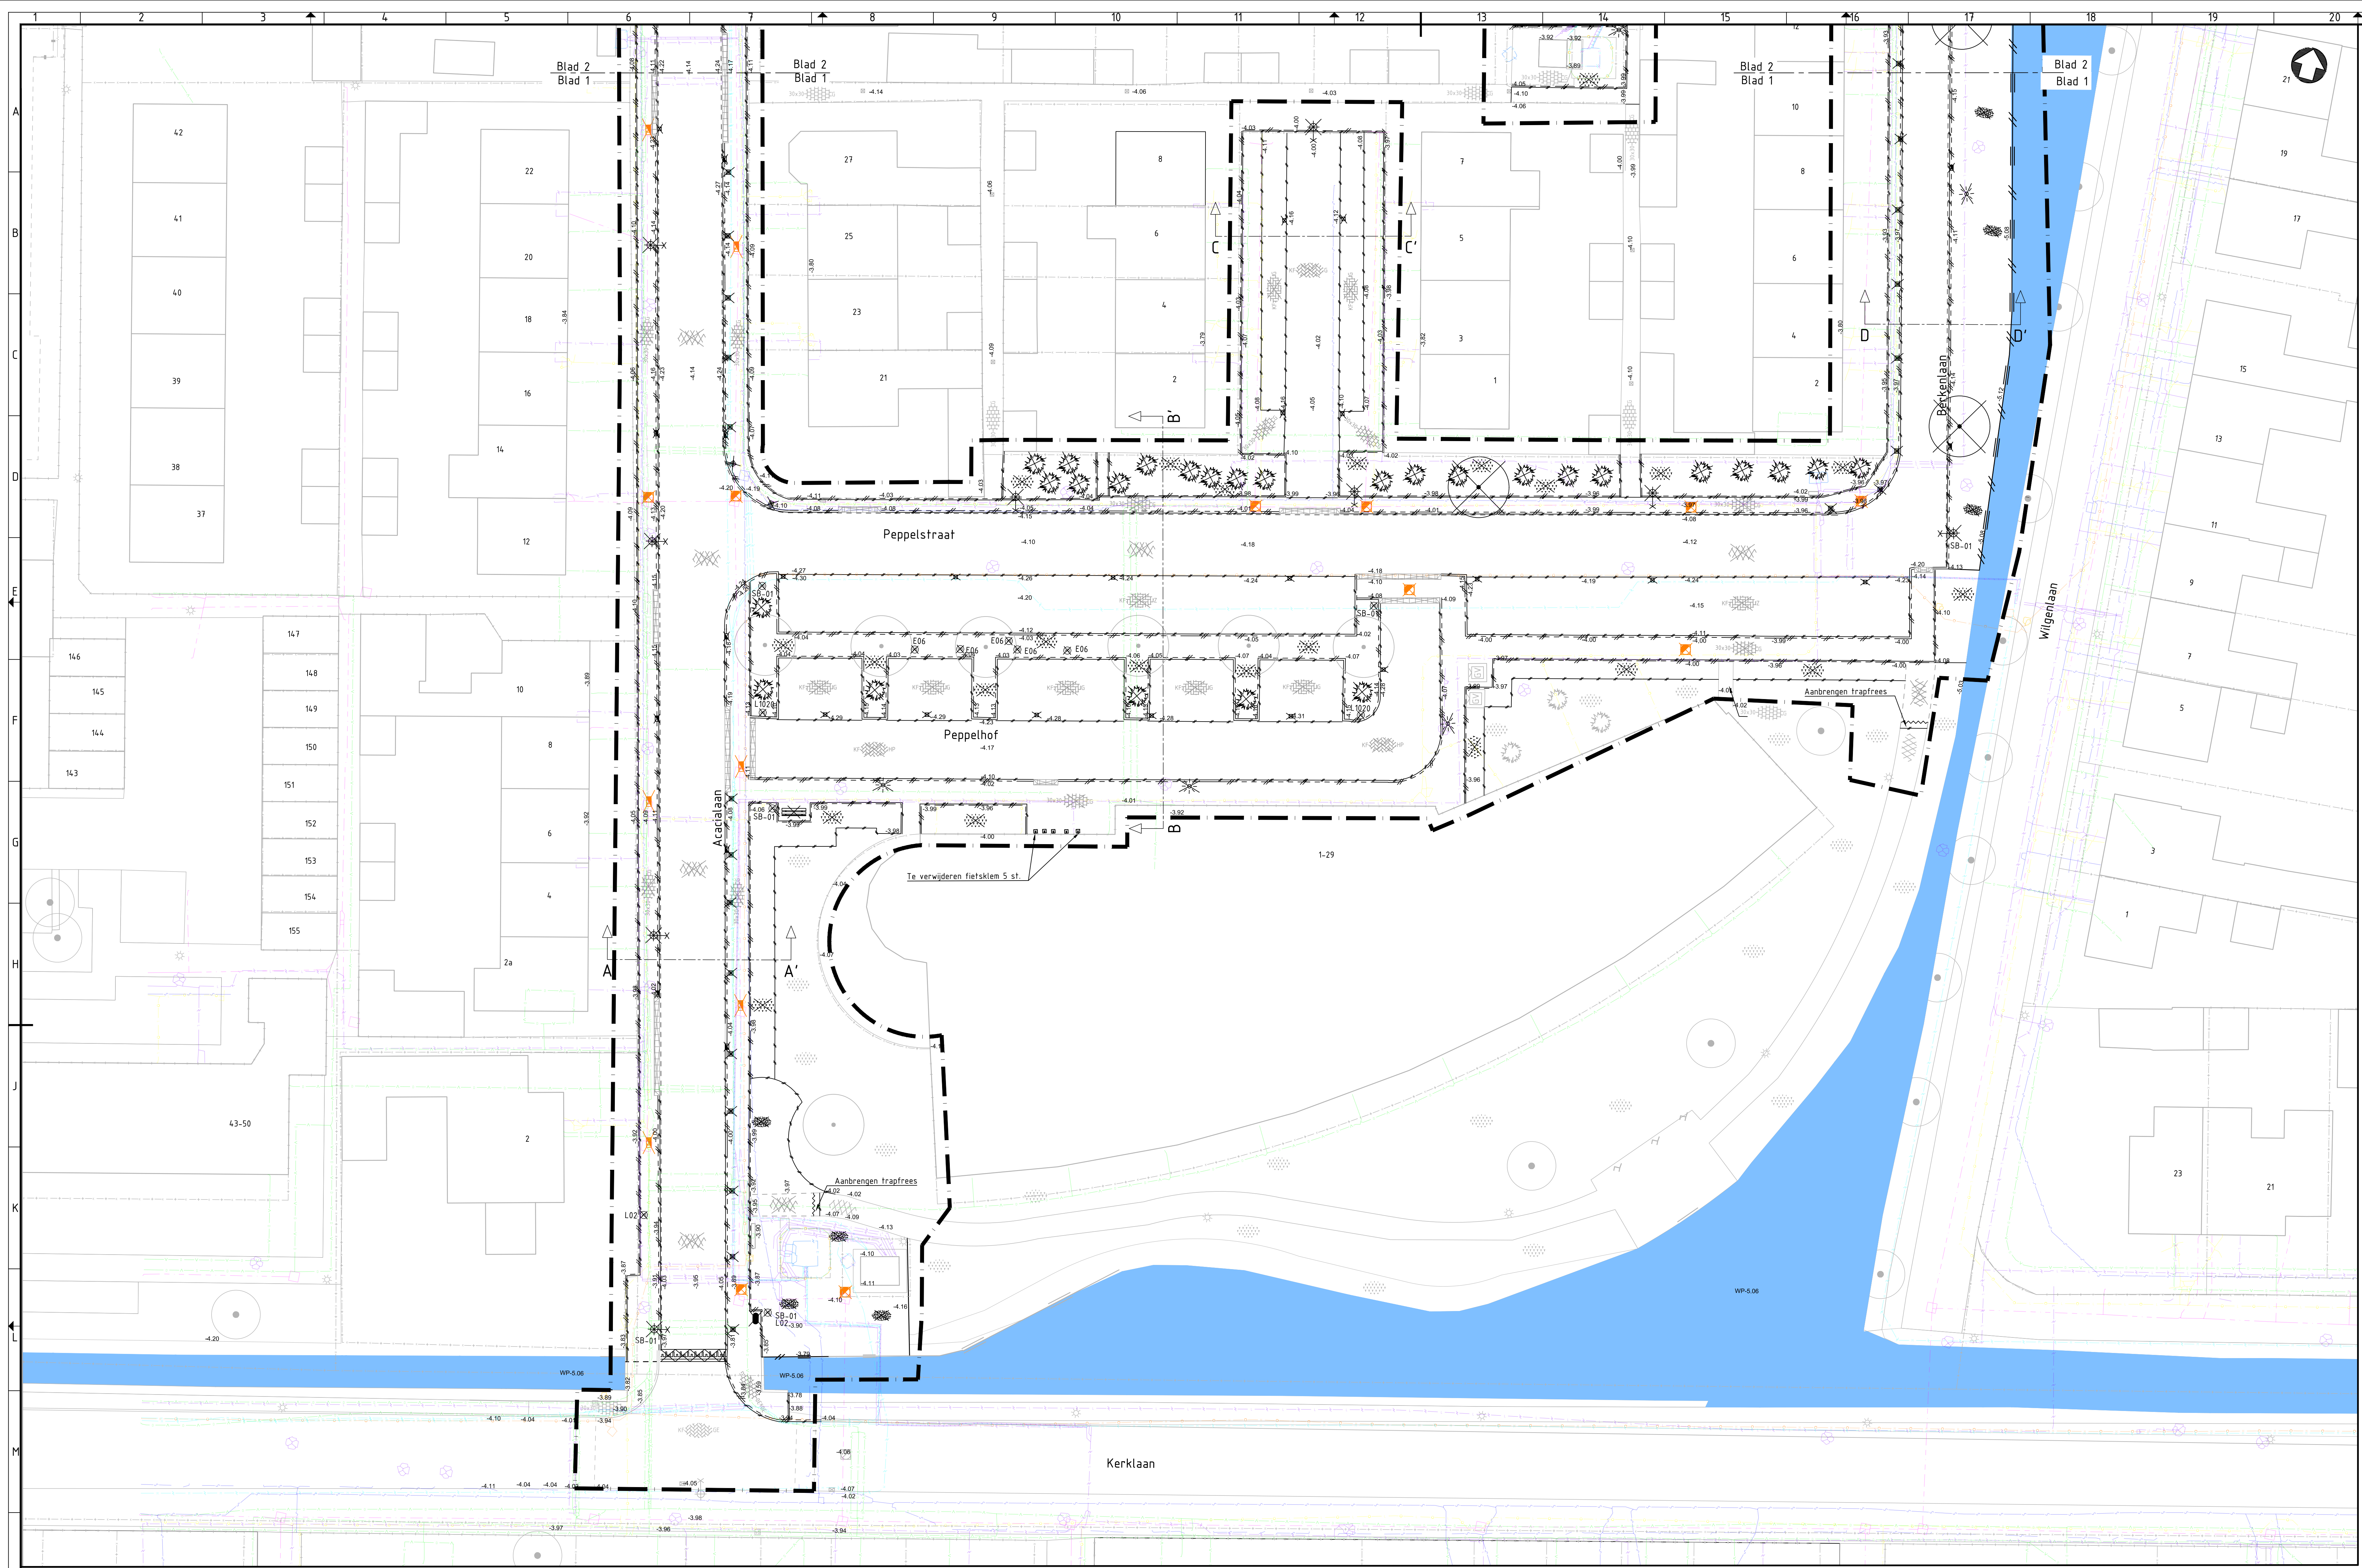

Overzicht
SCHAAL 1 : 2500

KADER 1 BESTAANDE SITUATIE K&L
SCHAAL 1 : 200

LEGENDA			
	Werkgrens		Bestaande beplanting
	Bestaande situatie		Bestaande solitaire heester
	Bestaande hoogte		Bestaande materiaalgrens
	Bestaande betonstraatsstenen keperverband		Verwijderen materiaalgrens
	Bestaande betontegels 300x300 mm		Verwijderen trottoirband 130/150x200mm
	Bestaande asfaltverharding		Verwijderen opstulband 100x200mm
	Bestaande GWA putdeksel		Verwijderen opstulband 80x200mm
	Bestaande afvalcontainer		Verwijderen strektaag betonstraatsstenen
	Bestaande verlichtingsobject		Verwijderen inritband 450x180x1000mm
	Bestaande antenne		Opbreken betontegels 300x300x5mm, kleur: grijs (G), zwart (Z)
	Bestaande boom		Opbreken gietruittegels 300x300x80mm, kleur: zwart
	Opbreken betonstraatsstenen keifmaat, keperverband, kleur: geel (GE), rood (R), grijs (G)		Verwijderen trottoir-/straatkalk
	Opbreken betonstraatsstenen keifmaat, elleboogverband, kleur: zwart (Z), grijs (G)		Verwijderen kunststoffen/houten paal
	Opbreken betonstraatsstenen keifmaat, halfsteensverband, kleur: wit/zwart (W/Z), grijs (G)		Verwijderen stootband
	Opbreken asfaltverharding, kleur: zwart		Verwijderen Jumboblok
	Opbreken goot 3 strekken betonstraatsstenen keifmaat		Verwijderen zitbank
	Zagen asfalt verharding ca. 75 mm		Verwijderen lichtmast door derden
	Aanbrengen trapfrees		Verwijderen verkeersbord, opslaan in depot
	Opbreken drempel betonstraatsstenen, kleur zwart/wit		Verwijderen beschoeiing
	Verwijderen houten palenrij		Verwijderen beplanting, hoogte ca. 0.25-0.75m
	Verwijderen GWA inspectieput deksel		Verwijderen gras
	Verwijderen HWA inspectieput deksel		Verwijderen solitaire heester
	Verwijderen boom		

02.00

Verkeersbord

J. van Ginhoven

C. Dierckx

P. Kuitman

23-10-2020

03.00

Aanpakplan

J. van Ginhoven

C. Dierckx

P. Kuitman

18-10-2020

04.00

Definitieve uitgifte

J. van Ginhoven

C. Dierckx

P. Kuitman

09-10-2020

05.00

Einde uitgifte

J. van Ginhoven

C. Dierckx

P. Kuitman

08-09-2020

06.00

Uitgifte

J. van Ginhoven

C. Dierckx

P. Kuitman

08-09-2020

07.00

Opdrachtgever

Gemeente Kaag en Braassem

08.00

Project

Reconstructie: Acacialaan e.o.

09.00

Uitschrijving

Bestaande en te verwijderen situatie

10.00

Documentatie

DEFINITIEF

11.00

Documentversie

3.0

12.00

Formaat

A0

13.00

Schaal

1:200

14.00

Tekst

BS

15.00

Blad

1

16.00



Van

3

17.00

Projectnummer

BG6601-100-TE-BS-2101

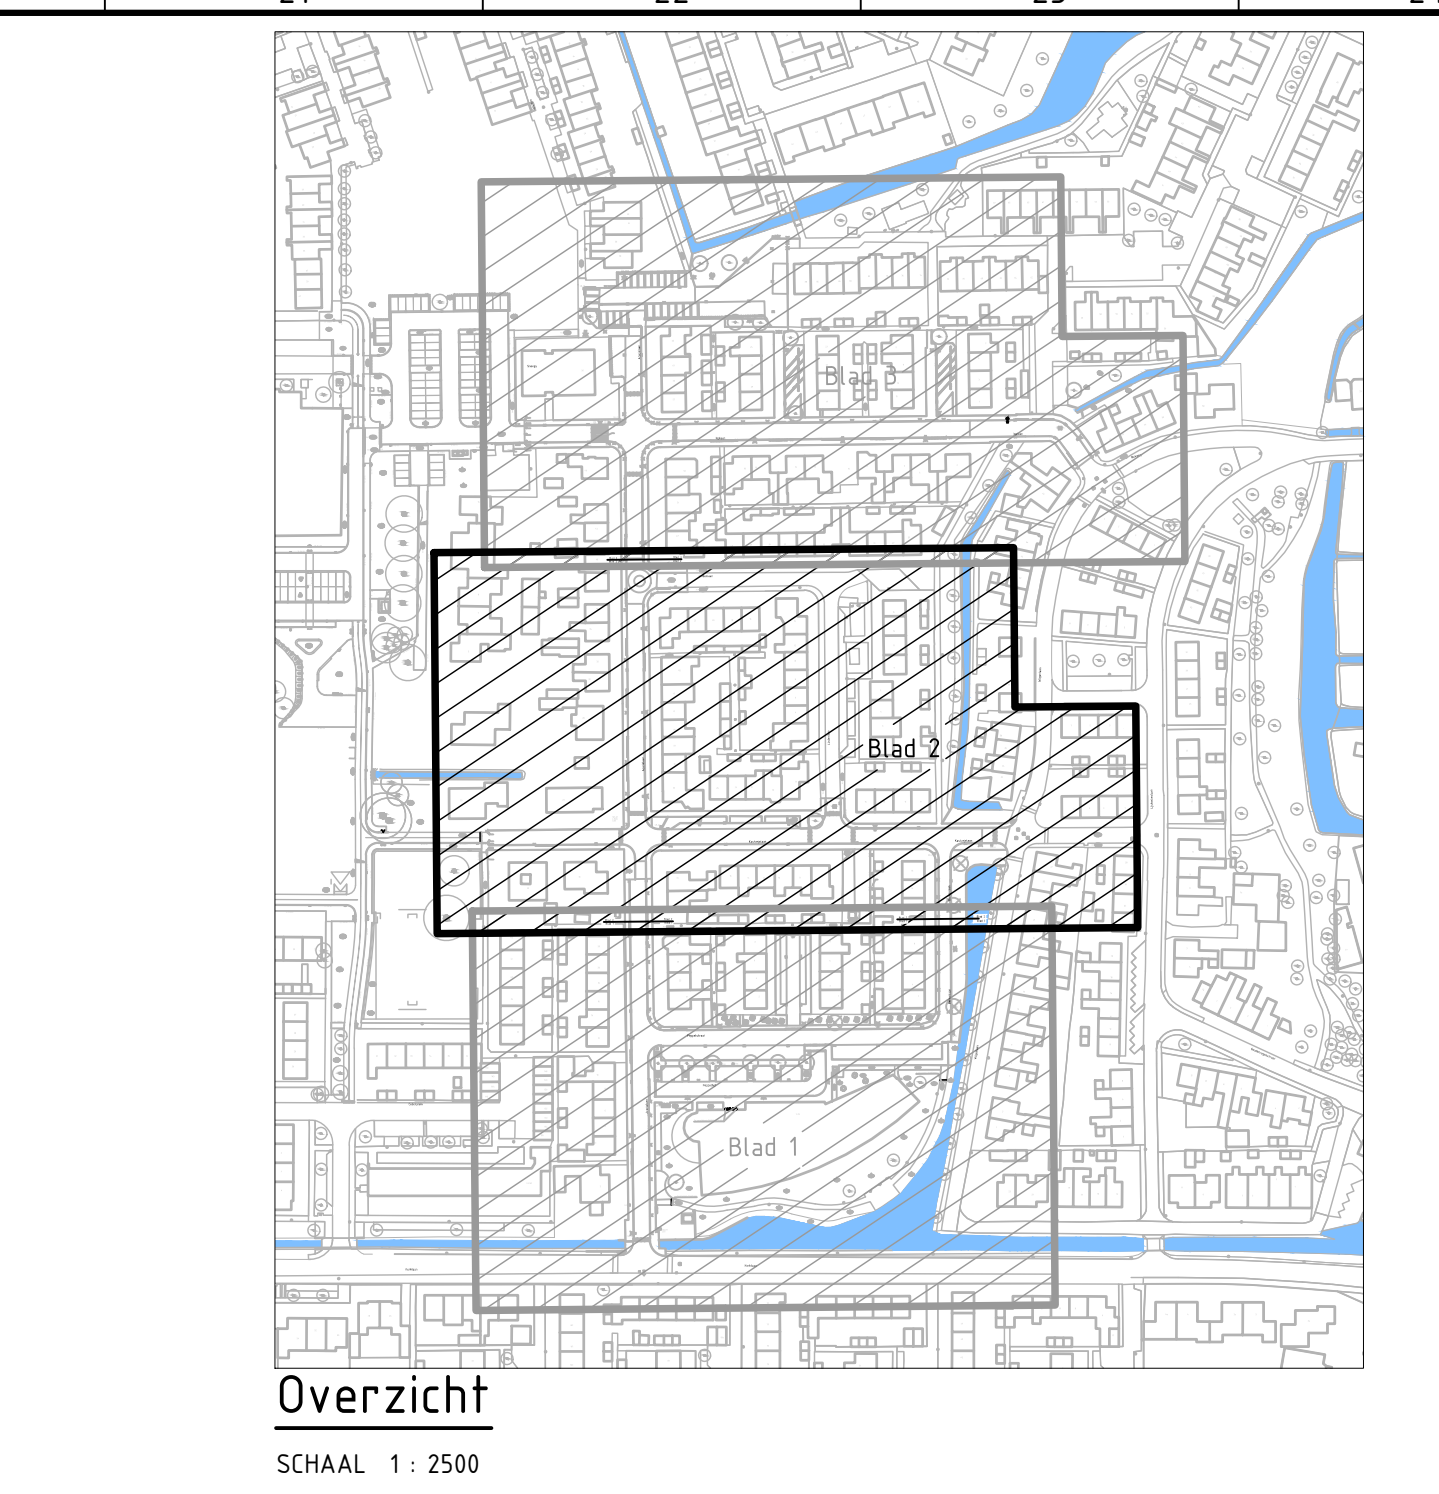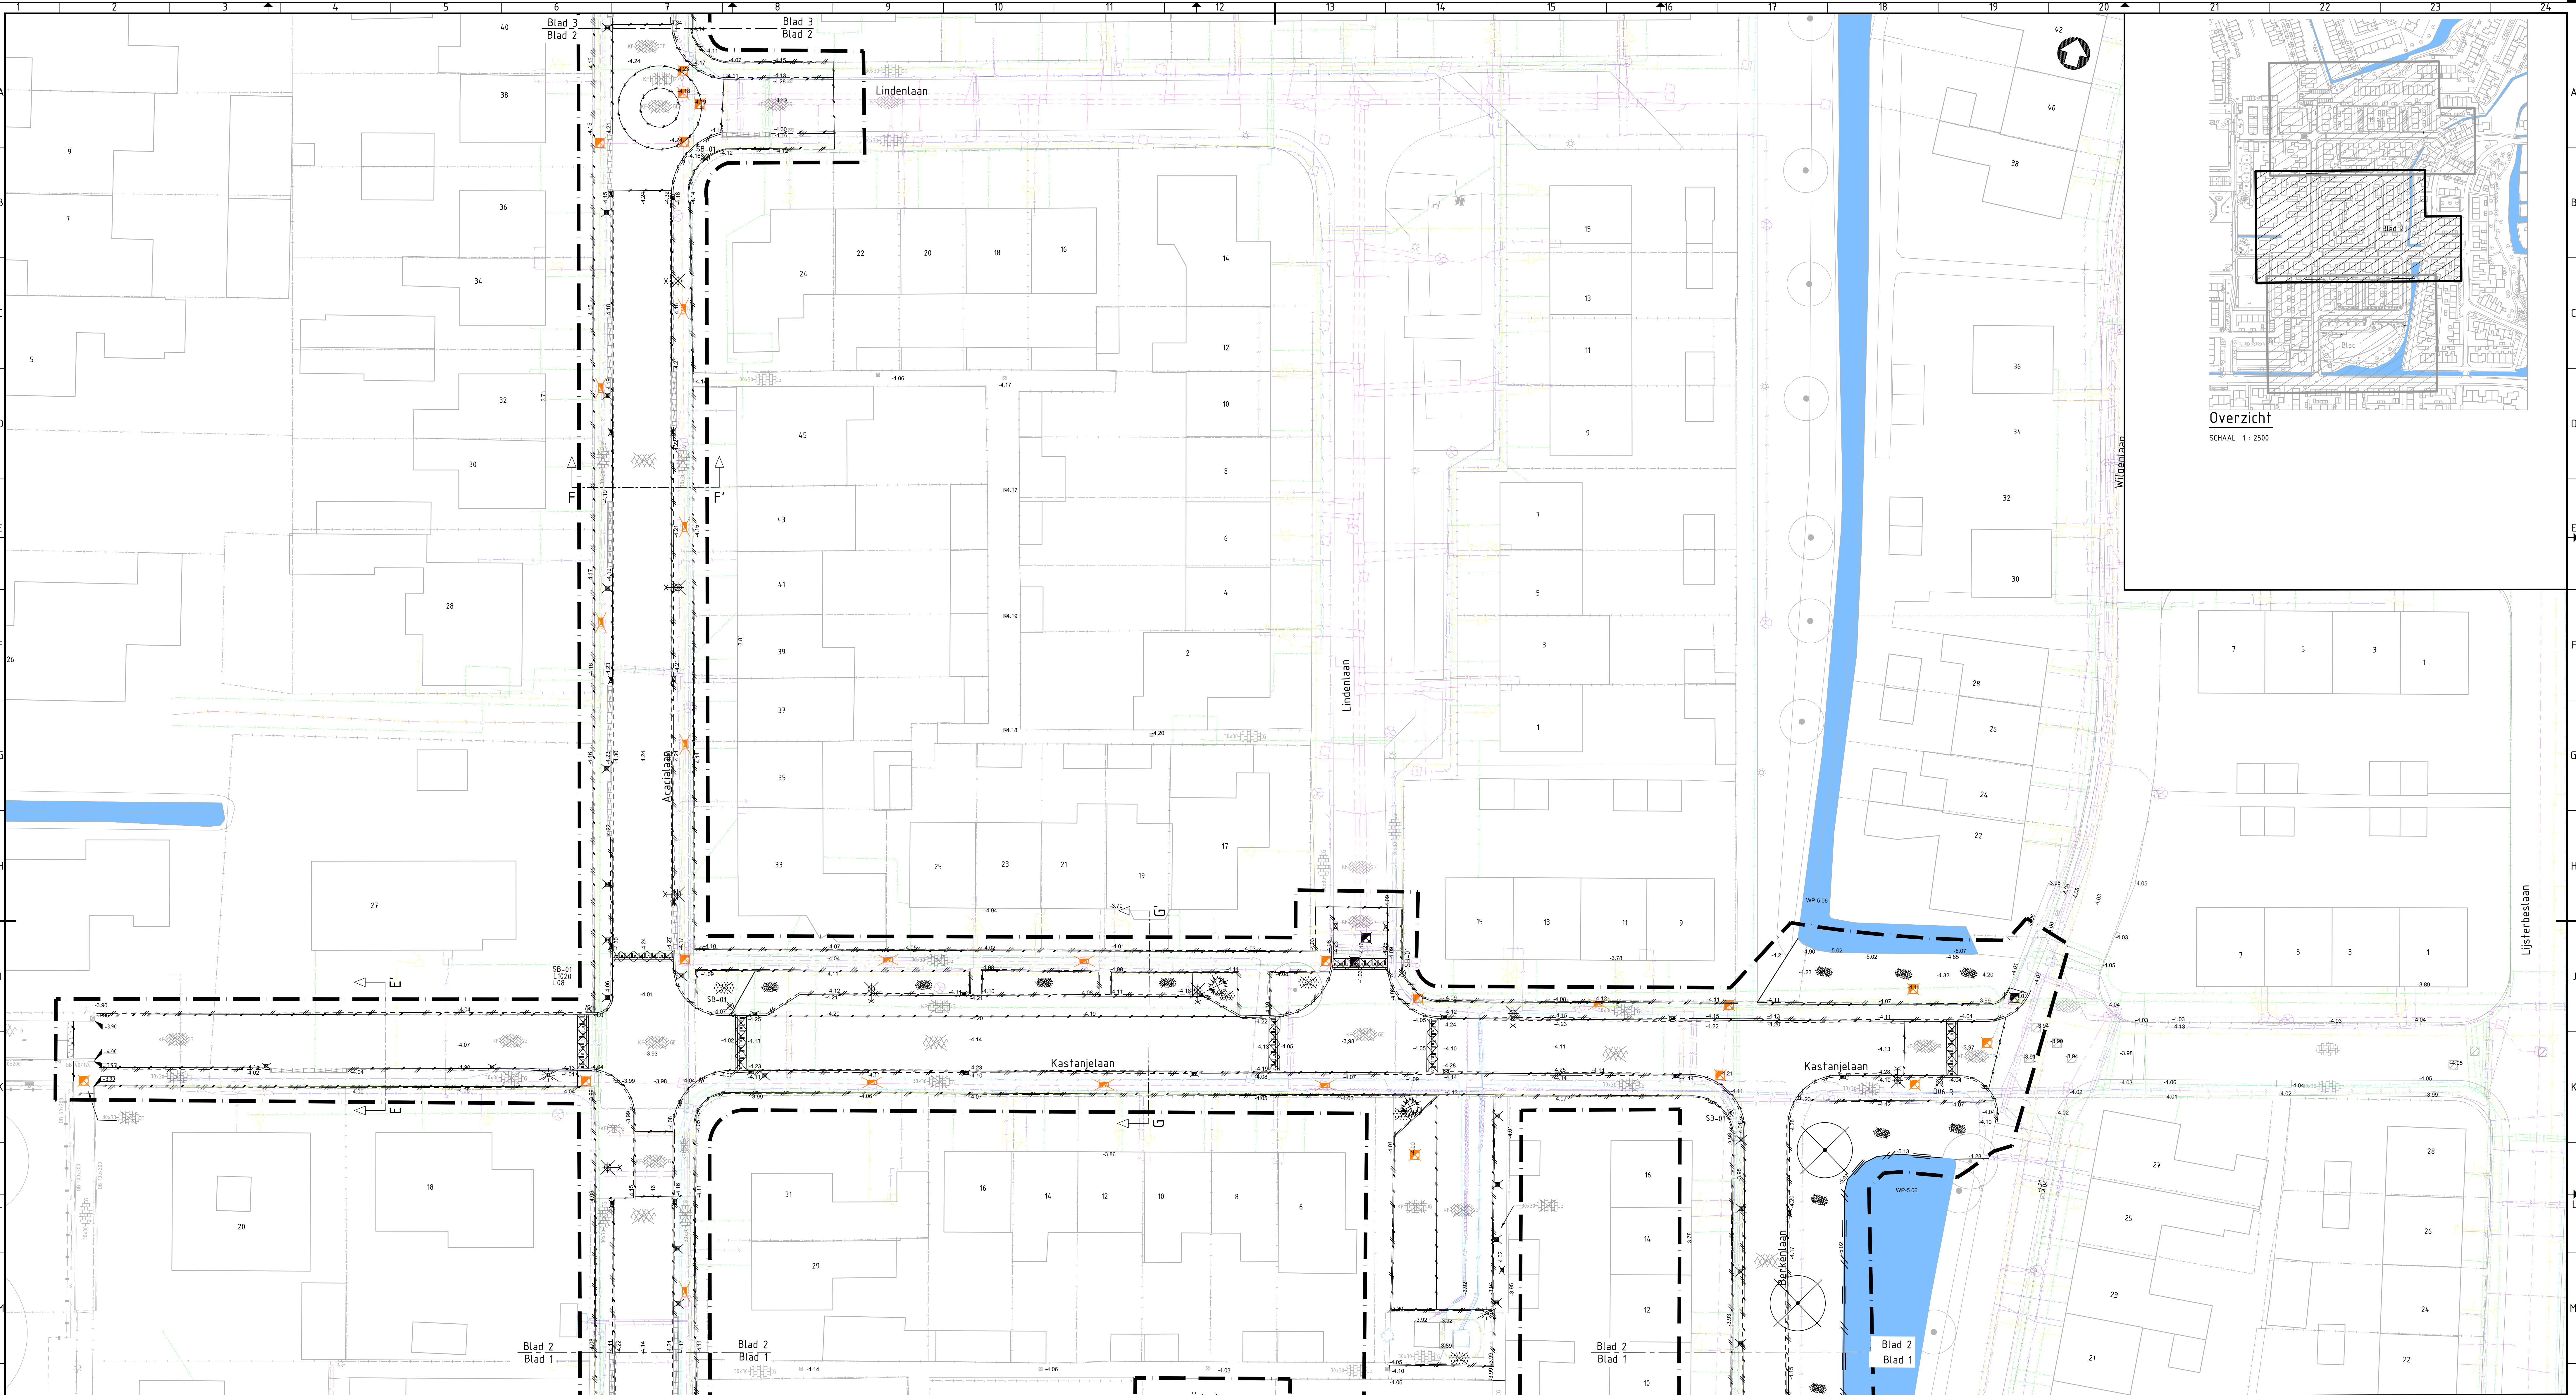

KADER 2 BESTAANDE SITUATIE K&L

SCHAAL 1 : 200

LEGENDA

	Werkgrans		Bestaande beplanting		Opbreken betonstraatstenen keilverband, kleur: geel (GE), rood (R), grijs (G)		Verwijderen trottoir-/straatkalk
	Bestaande situatie		Bestaande solitaire heester		Opbreken betonstraatstenen keilverband, kleur: zwart (Z), grijs (G)		Verwijderen kunststoffen/houten paal
	Bestaande hoogte		Bestaande materiaalgrens		Opbreken betonstraatstenen keilverband, halfstevensverband, kleur: wit/zwart (W/Z), grijs (G)		Verwijderen stootband
	Bestaande betonstraatstenen keperverband		Verwijderen materiaalgrens		Opbreken asfaltverharding, kleur: zwart		Verwijderen Jumboblok
	Bestaande betongegel 300x300 mm		Verwijderen trottoirband 130/150x200mm		Opbreken goot 3 strekken betonstraatstenen keilverband		Verwijderen zitbank
	Bestaande asfaltverharding		Verwijderen opstulband 100x200mm		Zagen asfalt verharding ca. 75 mm		Verwijderen lichtmast (door derden)
	Bestaande GWA putdeksel		Verwijderen opstulband 80x200mm		Aanbrengen trapfrees		Verwijderen verkeersbord, opslaan in depot
	Bestaande afvalcontainer		Verwijderen strektaag betonstraatstenen		Opbreken drempel betonstraatstenen, kleur zwart/wit		Verwijderen beschoeiing
	Bestaande verlichtingsobject		Verwijderen inritband 450x180x1000mm		Verwijderen houten palenrij		Verwijderen beplanting, hoogte ca. 0.25-0.75m
	Bestaande antenne		Opbreken betongetegels 300x300x55mm, kleur: grijs (G), zwart (Z)		Verwijderen GWA inspectieput deksel		Verwijderen gras
	Bestaande boom		Opbreken gietruutegels 300x300x80mm, kleur: zwart		Verwijderen HWA inspectieput deksel		Verwijderen solitaire heester

0 2 4 6 8 m

Schaal 1:200

3.0	Verkeerswet toelating	J. van Gennep	C. Dierckx	P. Huisman	23-10-2020
2.0	Aankomstplan v.w. 1.000 v.w.	J. van Gennep	C. Dierckx	P. Huisman	18-10-2020
1.0	Definitieve uitgifte	J. van Gennep	C. Dierckx	P. Huisman	05-10-2020
0.0	Eerste uitgifte	J. van Gennep	C. Dierckx	P. Huisman	04-09-2020
0.0	Uitgifte	J. van Gennep	C. Dierckx	P. Huisman	04-09-2020

opdrachtgever

Gemeente Kaag en Braassem

project

Reconstructie: Acacialaan e.o.

versie

Bestaande en te verwijderen situatie

documentatie

documentversie

DEFINITIEF

3.0

BG6601-100-TE-BS-2102

formaat

AD

schaal

1:200

type

BS

bladzijde

2

van

3



Kaag en Braassem

Royal HaskoningDHV

Enhancing Society Together

HaskoningDHV Nederland B.V.

Transport & Planning

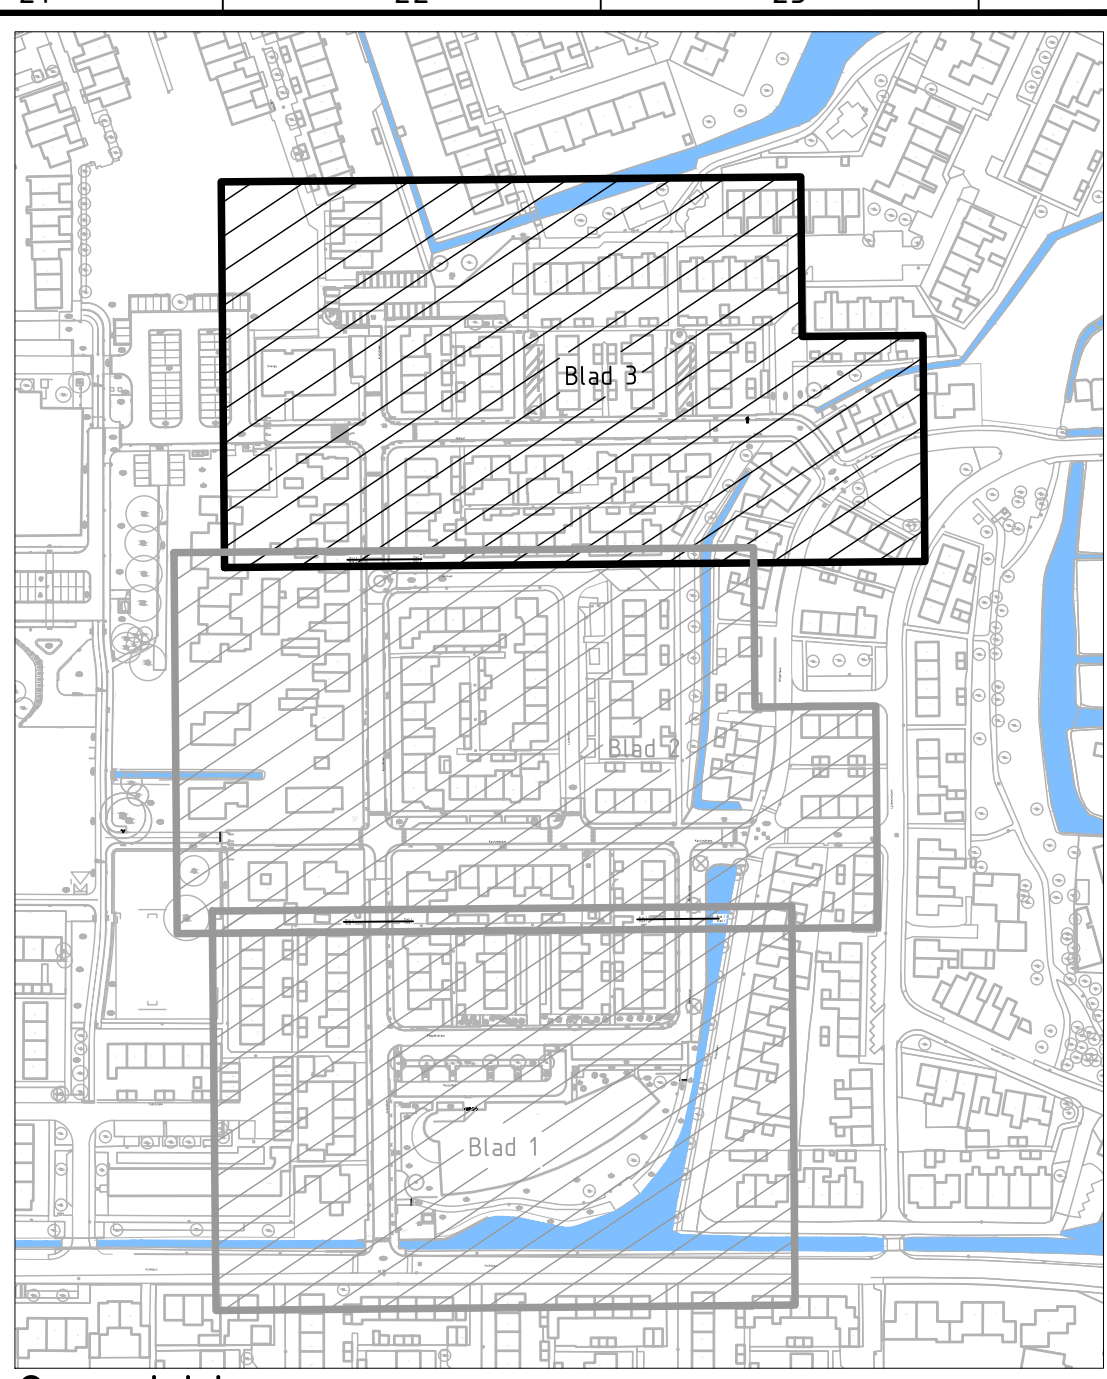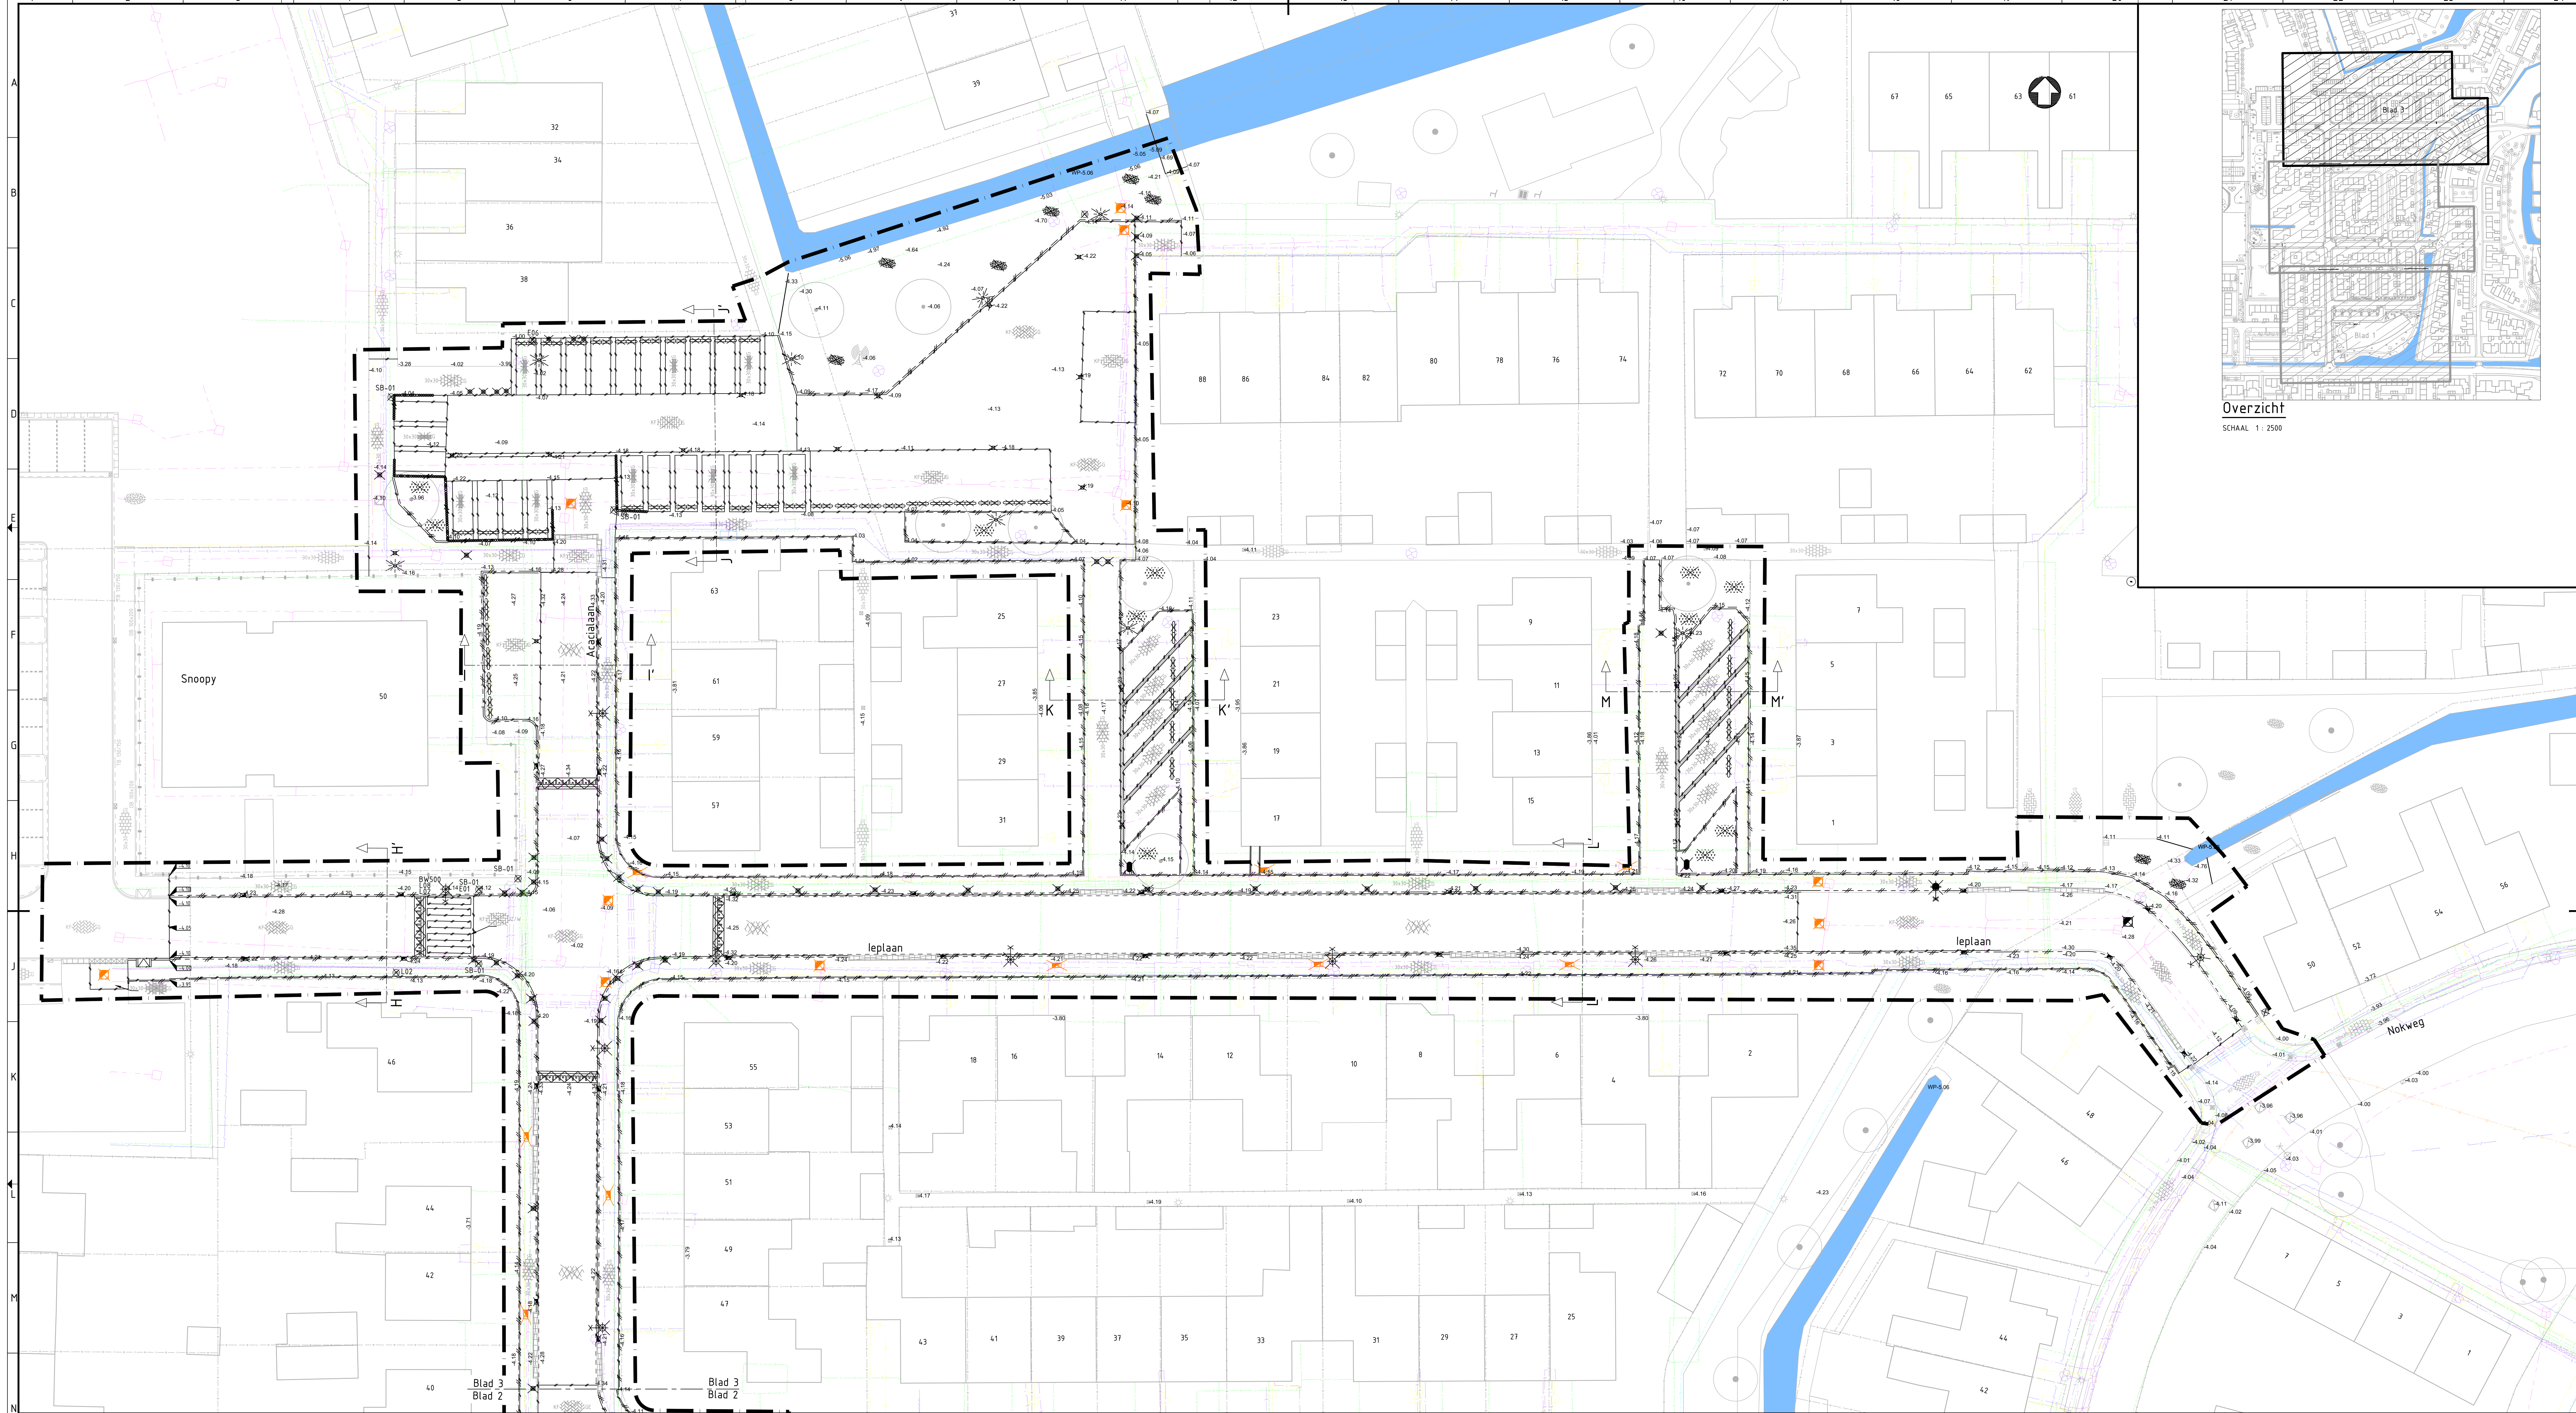

KADER 3 BESTAANDE SITUATIE K&L

SCHAAL 1 : 200

	Werkgrens		Bestaande beplanting		Opbreken betonstraatstenen keilverband, kleur: geel (GE), rood (R), grijs (G)		Verwijderen trottoir-/straatkolk		Verwijderen boom
	Bestaande situatie		Bestaande solitaire heester		Opbreken betonstraatstenen keilverband, kleur: zwart (Z), grijs (G)		Verwijderen kunststoffen/houten paal		
	Bestaande hoogte		Bestaande materiaalgrens		Opbreken betonstraatstenen keilverband, halfsteensverband, kleur: wit/zwart (W/Z), grijs (G)		Verwijderen stootband		
	Bestaande betonstraatstenen kepverband		Verwijderen materiaalgrens		Opbreken asfaltverharding, kleur: zwart		Verwijderen Jumboblok		
	Bestaande betondegel 300x300 mm		Verwijderen trottoirband 130/150x200mm		Opbreken goot 3 strekken betonstraatstenen keilverband		Verwijderen zitbank		
	Bestaande asfaltverharding		Verwijderen opstuilband 100x200mm		Zagen asfalt verharding ca. 75 mm		Verwijderen lichtmast (door derden)		
	Bestaande GWA putdeksel		Verwijderen opstuilband 80x200mm		Aanbrengen trapfrees		Verwijderen verkeersbord, opslaan in depot		
	Bestaande afvalcontainer		Verwijderen strektaag betonstraatstenen		Opbreken drempel betonstraatstenen, kleur zwart/wit		Verwijderen beschoeiing		
	Bestaande verlichtingsobject		Verwijderen inritband 450x180x1000mm		Verwijderen houten palenrij		Verwijderen beplanting, hoogte ca. 0.25-0.75m		
	Bestaande antenne		Opbreken betontegels 300x300x5mm, kleur: grijs (G), zwart (Z)		Verwijderen GWA inspectieput deksel		Verwijderen gras		
	Bestaande boom		Opbreken gietruutegels 300x300x80mm, kleur: zwart		Verwijderen HWA inspectieput deksel		Verwijderen solitaire heester		

0 2 4 6 m				Schied 1:200			
3.0	Verkeerswet toelating	J. van Gerven	C. Dierckx	P. Kuitman	23-10-2020		
2.0	Aankomstplan v.w. 1.000 P	J. van Gerven	C. Dierckx	P. Kuitman	18-10-2020		
1.0	Definitieve uitgifte	J. van Gerven	C. Dierckx	P. Kuitman	05-10-2020		
0.0	Eerste uitgifte	J. van Gerven	C. Dierckx	P. Kuitman	04-09-2020		
0.0	Uitgifte	J. van Gerven	C. Dierckx	P. Kuitman	04-09-2020		
opdrachtgever				Gemeente Kaag en Braassem			
project				Reconstructie: Acacialaan e.o.			
voorstelling				Bestaande en te verwijderen situatie			
documentatie				DEFINITIEF			
documentnummer				BG6601-100-TE-B5-2103			
formaat	schaal	taal	blad	van			
A0	1:200	BS	3	3			

